



Mapa zasadnicza  
Skala 1:500  
Województwo: Zachodniopomorskie  
Powiat: Szczecin  
Jednostka ewid.: 326201\_1 - M. Szczecin  
Obręb: 1023 - Śródmieście 23

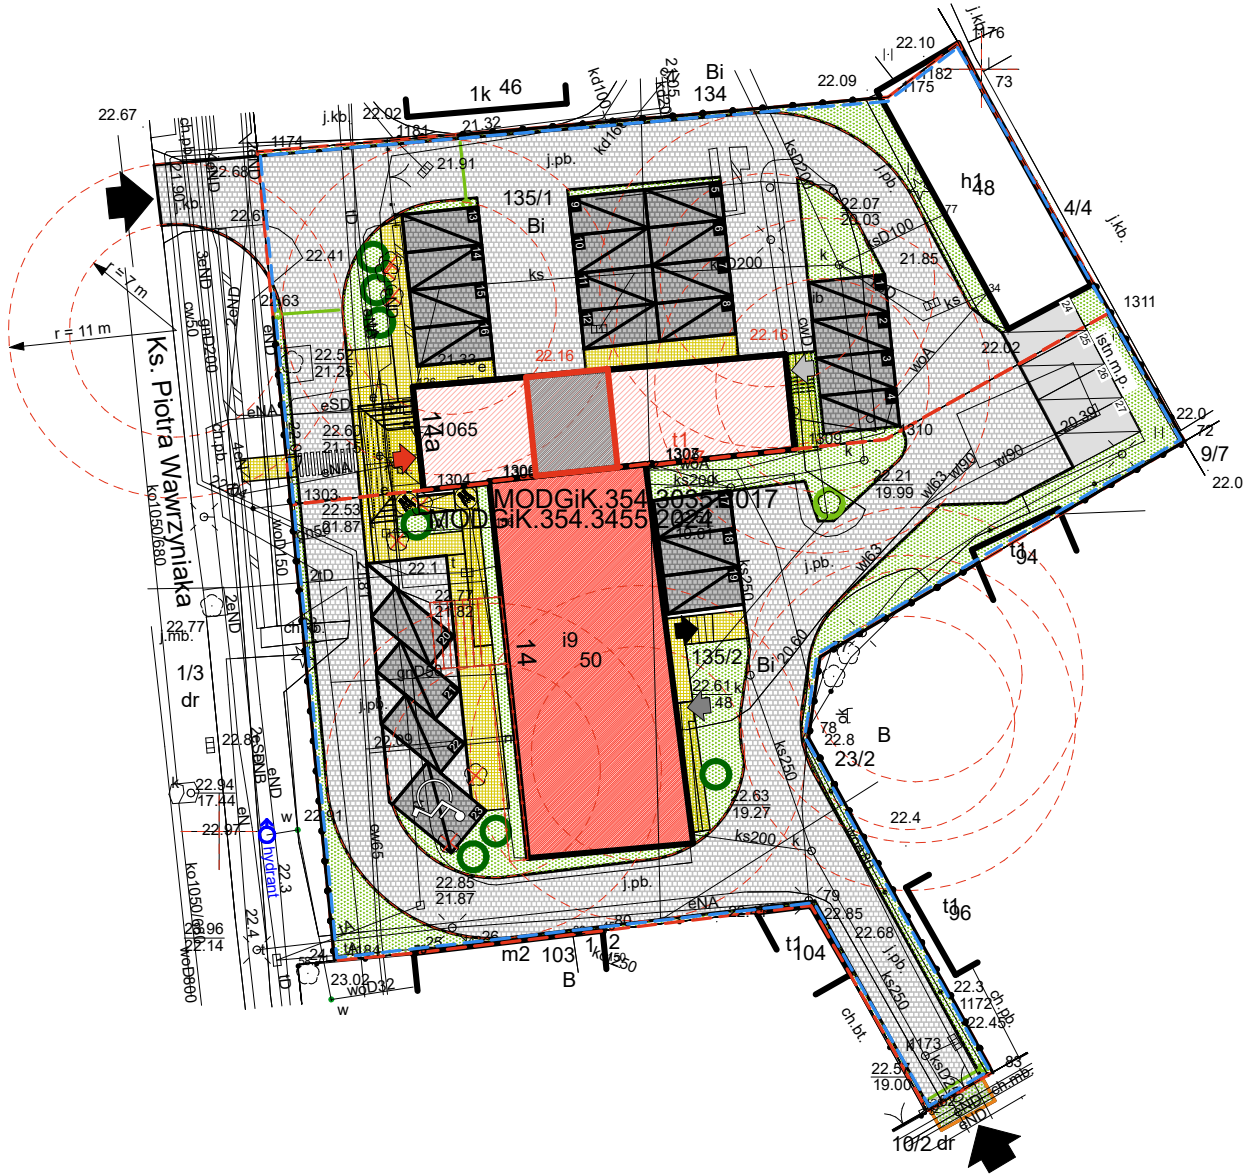

LEGENDA:

- Granice działek
- Zakres opracowania / oddziaływania inwestycji
- Istn. budynek wysoki prokuratury
- Istn. przybudówka
- Projektowana rozbudowa
- Istn. budynki (pozostałe)
- Elementy do likwidacji i rozbiórki
- Droga pożarowa wewnętrzna (kom. kołowa)
- Chodniki (kom. piesza)
- Trawniki
- Nowe miejsca postojowe - łącznie 23
- Wjazd na teren
- Nowo-projektowane główne wejście do budynku
- Wyjście z klatki schodowej budynku
- Proj. wejście techniczne do budynku
- Istn. wejście techniczne do budynku
- Istn.drzewa do usunięcia
- Istn.drzewa - platan usunięcie dolnych kanarów do 4,5 m nad drogą
- Drzewa do przesadzenia lub nowe nasadzenia
- Nowe ogrodzenie, systemowe, panelowe, ok. 135 mb
- Szlaban - 3 szt. po 4,0 m
- Furtka - 1 szt., 0,9 m

ZA ZGODNOŚĆ  
Z ORYGINAŁEM

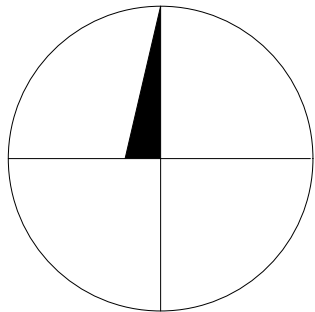

Uwaga: wszystkie wymiary sprawdzić na planie budowy

FORUM-AKCENT			
PRACOWNIA PROJEKTOWA ROMUALD SACEWA			
tel: 609557923, ul. Obotrycka 14B, 71-684 Szczecin			
NIP 8511143035 — REGON 810693690			
NAZWA: PRZEBUDOWA WRAZ Z ROZBUDOWĄ ISTNIEJĄCEGO BUDYNKU O KLATKĘ EWAKUACYJNĄ Z SZYBEM WINDOWYM WRAZ Z ZAGOSPODAROWANIEM TERENU ZLOKALIZOWANEGO W SZCZECINIE PRZY UL. WAWRZYNIAKA 14,14a			
ADRES: UL. WAWRZYNIAKA 14, 70-392 SZCZECIN DZ.NR 135/1 ORAZ 135/2; OBRĘB: 1023 SZCZECIN-ŚRÓDMIEŚCIE			
FAZA: KONCEPCJA ARCHITEKTONICZNA w. 02			
BRANŻA: ARCHITEKTURA			
NAZWA RYSUNKU: ZAGOSPODAROWANIE TERENU			
DATA: LISTOPAD 2024r.	SKALA: 1:500		
Imię i nazwisko:	Nr uprawnień:	Podpis:	Nr Rys.:
Projektant: mgr inż. arch. Romuald Sacewa	264/Sz/94		
Opracował: mgr inż. arch. Tomasz Melnicki			
PZT-01			

OPRACOWANIE PODLEGA OCHRONIE NA PODSTAWIE USTAWY O PRAWIE AUTORSKIM. KOPIOWANIE ORAZ WSZELKIEWYKORZYSTYWANIE IDEI ZAWARTYCH W NINIEJSZYM OPRACOWANIU BEZ PISEMNEJ ZGODY JEDNOSTKI PROJEKTOWEJ JEST ZABRONIONE.