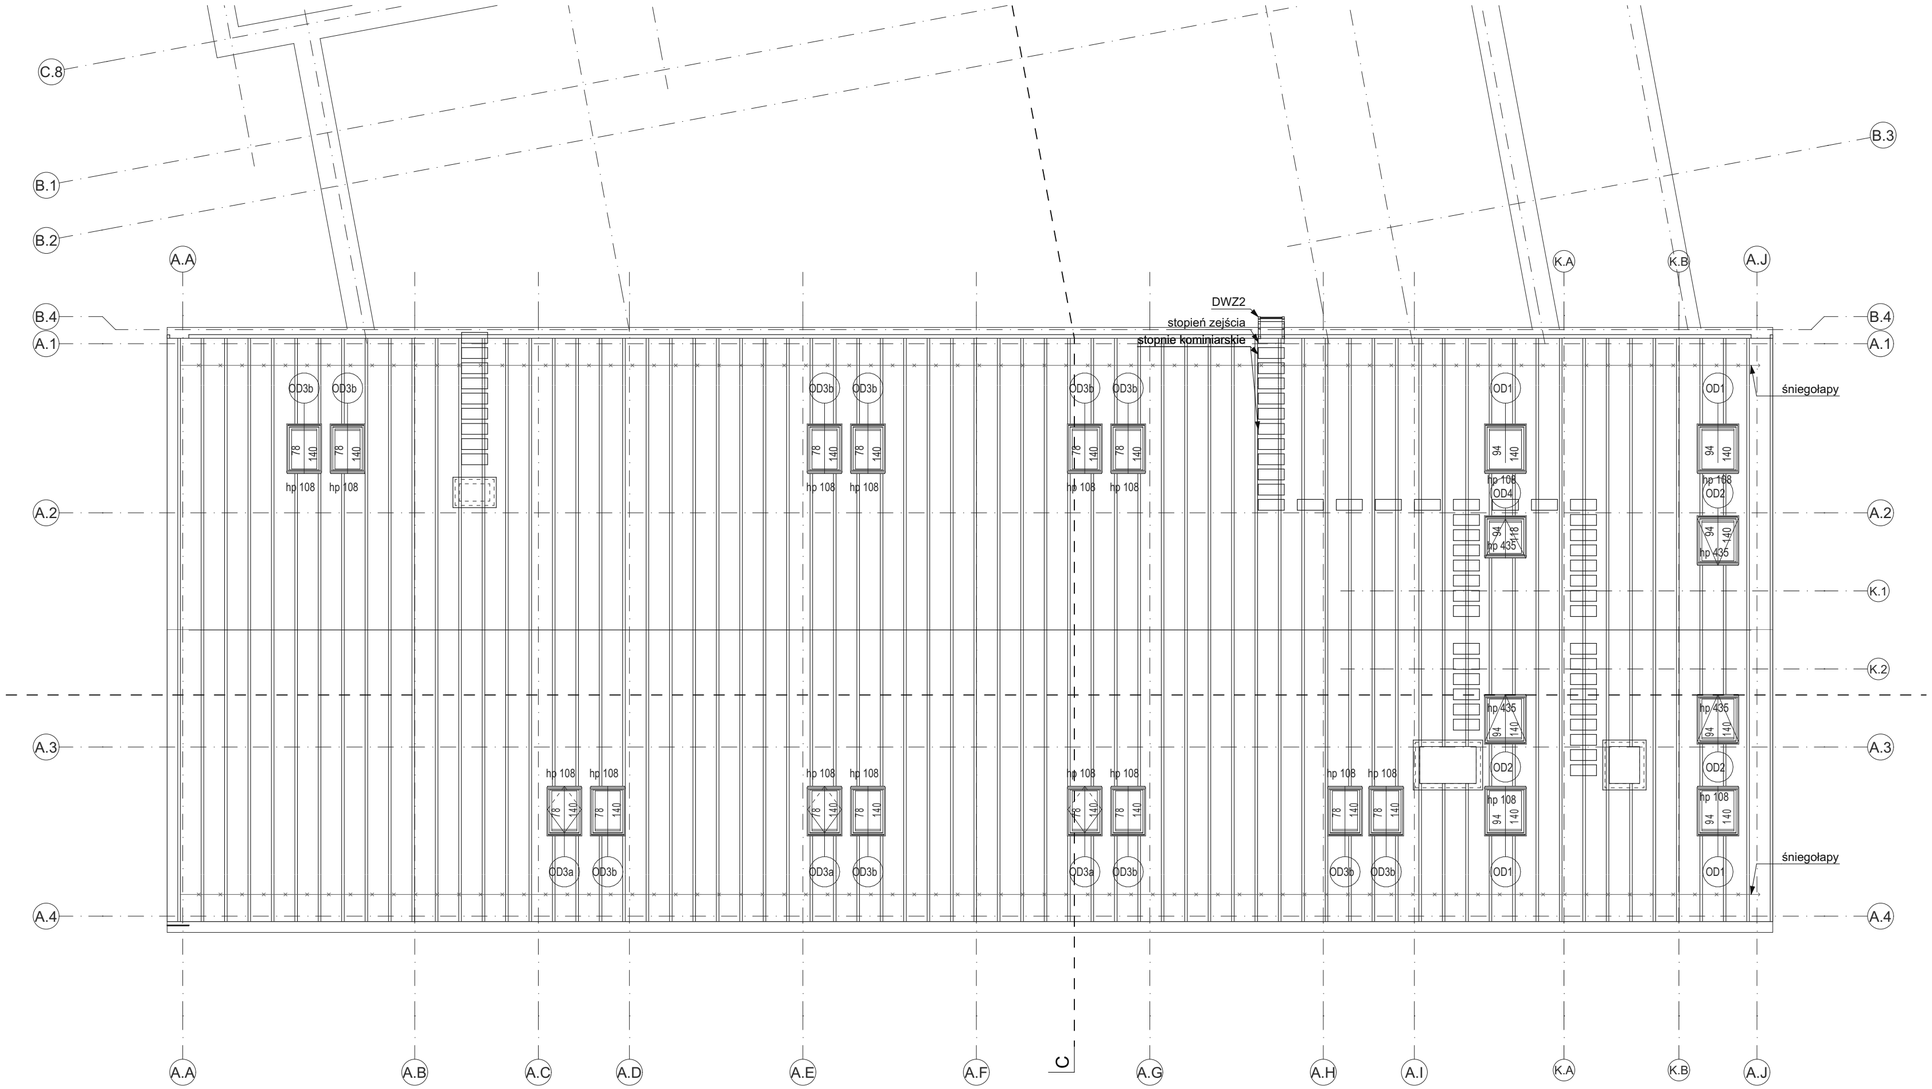

Projekt jest w rozumieniu Ustawy o prawie autorskim i prawach pokrewnych utworem architektoniczno-urbanistycznym i jest chroniony prawem autorskim.

jednostka projektowa:
"S.T. ARCHITEKCI" Sp. z o.o.
ul. Gen. M. Langiewicza 18 (II piętro), 35-021 Rzeszów
tel. 17 862 81 66, 500 050 022, 501 308 898

temat / nazwa:	BUDOWA CENTRUM KULTURY WRAZ Z NIEZBĘDNĄ INFRASTRUKTURĄ TECHNICZNĄ, URZĄDZENIAMI BUDOWLANYMI I MURAMI OPOROWYMI NA DZIAŁCE O NUMERZE EWIDENCYJNYM 3158/4 W DYNOWIE
Inwestor:	*dane Inwestora:* GMINA MIEJSKA DYNÓW *adres:* 36-065 DYNÓW, ul. RYNEK 2
adres inwestycji:	*jednostka ewidencyjna:* 181601_1, DYNÓW MIASTO *obręb ewidencyjny:* nr 0001, DYNÓW *numery działek ewidencyjnych*: DZIAŁKA NR EWID.: 3158/4
faza projektu:	PT
data:	wrzesień 2025 r.
nazwa rysunku:	Rzut dachu części południowej
skala:	1:100
nr rys.:	A-1.06
numer projektu:	STA-CK.DYN-2025

imię i nazwisko:	nr uprawnień:	podpis:
branża ARCHITEKTONICZNA		
projektant:		
mgr inż. arch. Maciej TRYBUS	A-122/01	
projektant sprawdzający:		
mgr inż. arch. Robert SZULAR	131/99	
współpraca:		
mgr inż. arch. Jakub PODOLAK	-	
mgr inż. arch. Izabela TOBIASZ	-	
mgr inż. arch. Aleksandra AFTYKA	-	
mgr inż. arch. Karolina DEC	-	