POZ.Ł-1 L=~77mb
1:25

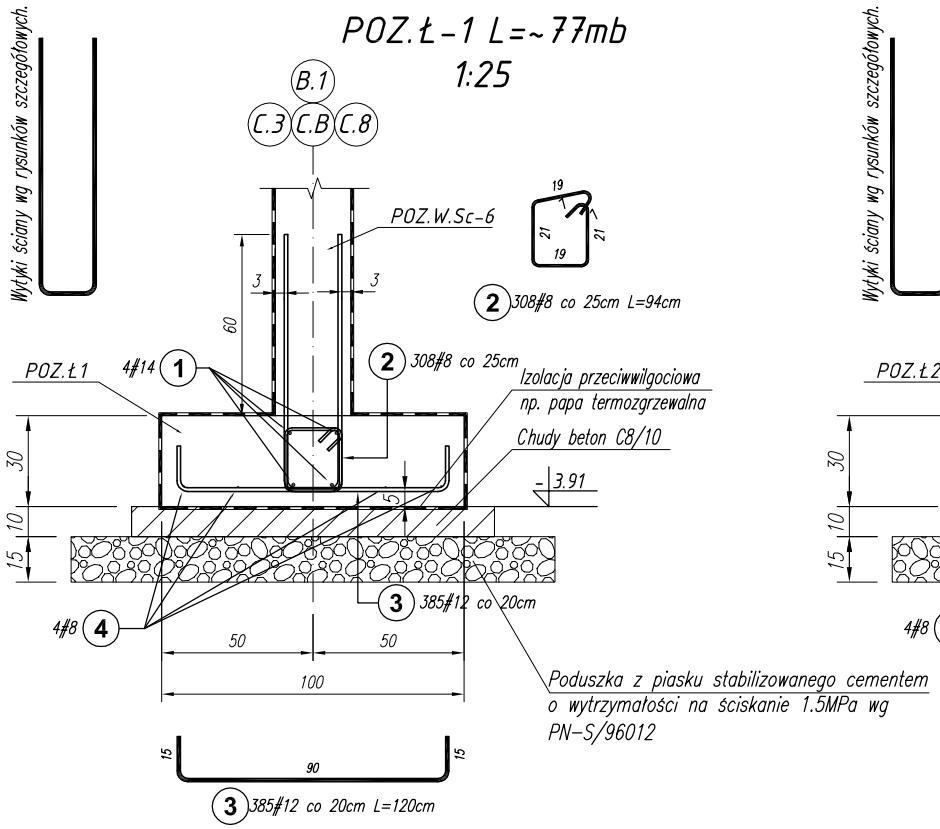

POZ.Ł-2 L=~126mb
1:25

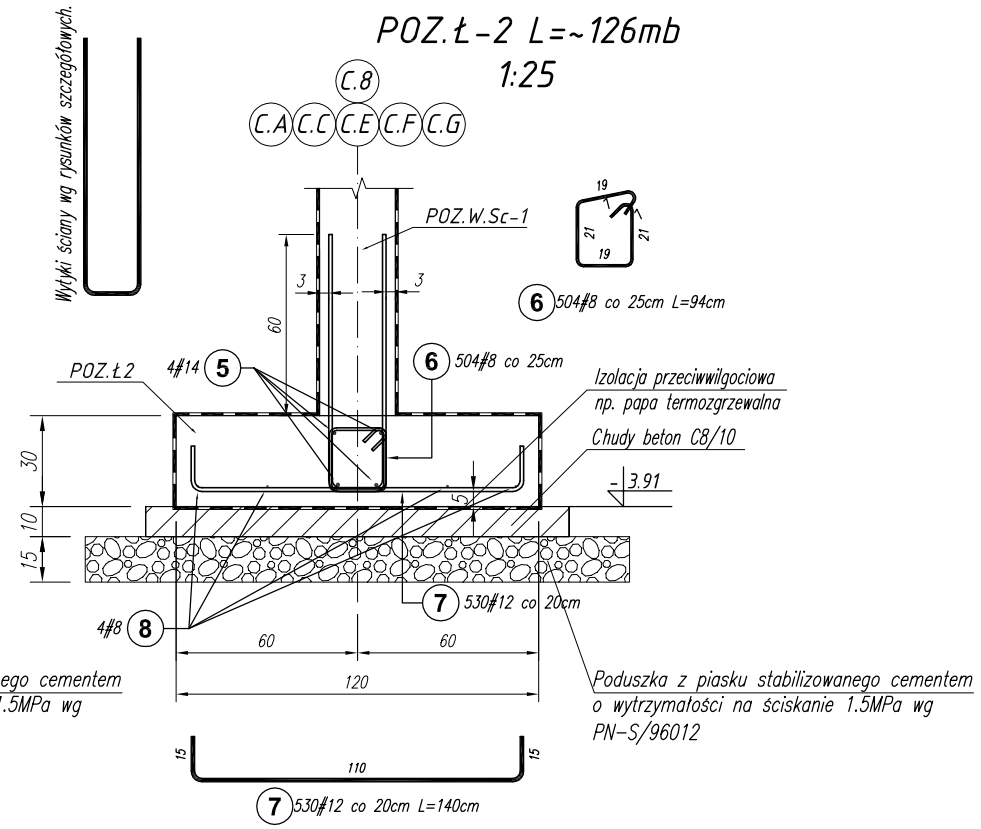

Poz.	Stal # A-IIIN	Długość (cm)	Liczba: w elemencie	Liczba: elementów	Liczba: ogółem	Długość łączna (m) A-IIIN: # 8	# 10	# 12	# 14
1	14	8400	4	1	4				336,00
2	8	94	308	1	308	289,52			
3	12	120	385	1	385			462,00	
4	8	8400	4	1	4	336,00			
5	14	13800	4	1	4				552,00
6	8	94	504	1	504	473,76			
7	12	140	530	1	530			742,00	
8	8	12600	4	1	4	504,00			
9	12	4700	4	1	4			188,00	
10	8	106	188	1	188	199,28			
11	8	240	58	1	58	139,20			
12	14	1150	8	1	8				92,00
13	10	1150	4	1	4		46,00		
14	8	34	76	1	76	25,84			
Długość wg średnic (m)						1967,60	46,00	1392,00	980,00
Masa 1 m pręta (kg/m)						0,40	0,62	0,89	1,21
Masa łączna wg średnic (kg)						777,20	28,38	1236,10	1185,80
Ogółem (kg)						3227,48			

POZ.Ł-4 L=~47mb
1:25

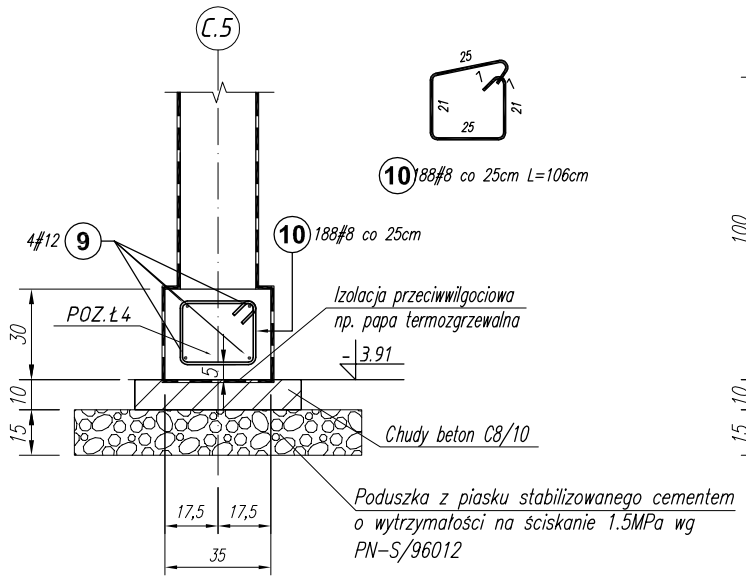

POZ.Ł-5 L=~11.5mb
1:25

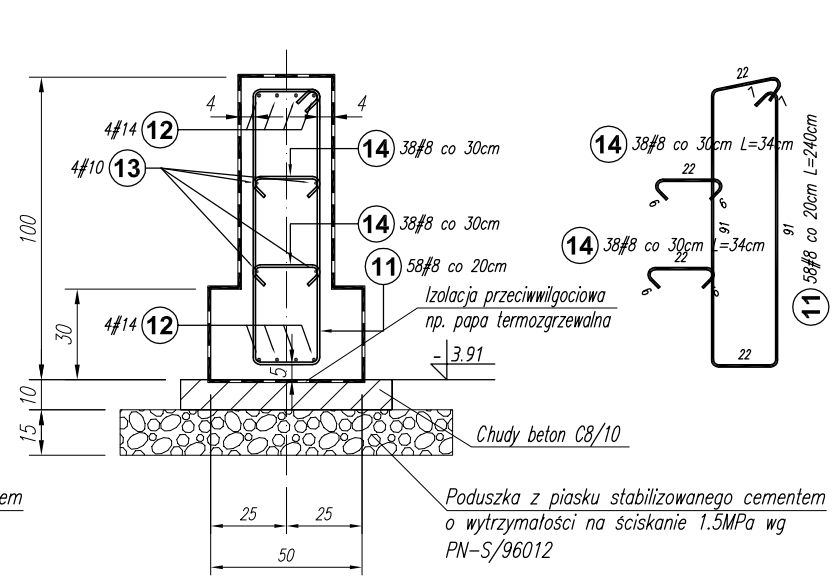

Uwagi:

1. *Rysunki rozpatrywać łącznie z rysunkami architektury i instalacyjnymi.*
2. *Wymiary oraz rzędne i usytuowanie elementów wg projektu architektonicznego.*
3. *Izolacja przeciwwilgociową pozioma i pionowa fundamentów wg projektu architektonicznego.*
4. *Sprawdzić wymiary na budowie.*
5. *Zaleca się wykonać jeden komplet zbrojenia w celu sprawdzenia wymiarów.*
6. *Rzędne na rys. konstrukcyjnych należy ostatecznie sprawdzić i ustalić na podstawie rzędnych zamieszczonych na rys. architektonicznych.*
7. *Stupy monolitycznie połączone ze ścianami żelbetowymi (zbrojenie ścian przepuścić przez stupy)*
8. *Z fundamentów wypuścić startery zbrojenia słupów, rdzeni, ścian oraz biegów schodowych. Zbrojenie wg rysunku wykonawczego danego elementu, usytuowanie wg schematu montażowego i rysunków architektury.*
9. *Średnice wewnętrzna zagięcia prętów wykonać zgodnie z normą Eurokod 2. Projektowanie konstrukcji z betonu.*
10. *Nie podkopywać istniejących fundamentów.*
11. *Taśmy do szczelin dylatacyjnych i przerw roboczych osadzić wg wytycznych dostawcy i aprobaty technicznej producenta.*
12. *Pod ławami i stopami fundamentowymi należy wykonać poduszkę z piasku stabilizowanego cementem o wytrzymałości na ściskanie 1.5MPa wg PN-S/96012.*
13. *Umiejscowienie i wymiary przebić inst. wg rys. architektonicznych i instalacyjnych.*

BETON C25/30 FUNDAMENTY
BETON C20/25 POZOSTAŁE ELEMENTY
STAL A-IIIN (B500SP) - #
STAL A-I (St3SX-b) - Ø

Projekt jest w rozumieniu Ustawy o prawie autorskim i prawach pokrewnych utworem architektoniczno-urbanistycznym i jest chroniony prawem autorskim.

jednostka projektowa:
"S.T. ARCHITEKCI" Sp. z o.o.
ul. Gen. M. Langiewicza 18 (II piętro) 35-021 Rzeszów
tel. 17 862 81 66, 500 050 022, 501 308 898

temat / nazwa: **BUDOWA CENTRUM KULTURY WRAZ Z NIEZBĘDNĄ INFRASTRUKTURĄ TECHNICZNĄ, URZĄDZENIAMI BUDOWLANYMI I MURAMI OPOROWYMI NA DZIAŁCE O NUMERZE EWIDENCYJNYM 3158/4 W DYNOWIE**

Inwestor: *dane Inwestora:* GMINA MIEJSKA DYNÓW
adres: 36-065 DYNÓW, ul. RYNEK 2

adres inwestycji: *jednostka ewidencyjna:* 181601_1, DYNÓW MIASTO
obręb ewidencyjny: nr 0001, DYNÓW
numery działek ewidencyjnych: DZIAŁKA NR EWID.: 3158/4

faza projektu: PW

data: wrzesień 2025 r.

nazwa rysunku: ŁAWA ŻELBETOWA: POZ.Ł-1; POZ.Ł-2; POZ.Ł-4;POZ.Ł-5;

skala: 1:25

nr rys.: K_10

numer projektu: STA-CK.DYN-2022

imię i nazwisko:	nr uprawnień:	podpis:
branża: KONSTRUKCJA		
projektant:		
mgr inż. Andrzej SYGNAROWICZ	2/95	
projektant sprawdzający:		
mgr inż. Mariusz Salamon	PDK/0050/PWOK/08	