POZ.Ł-6 L=~135mb
1:25

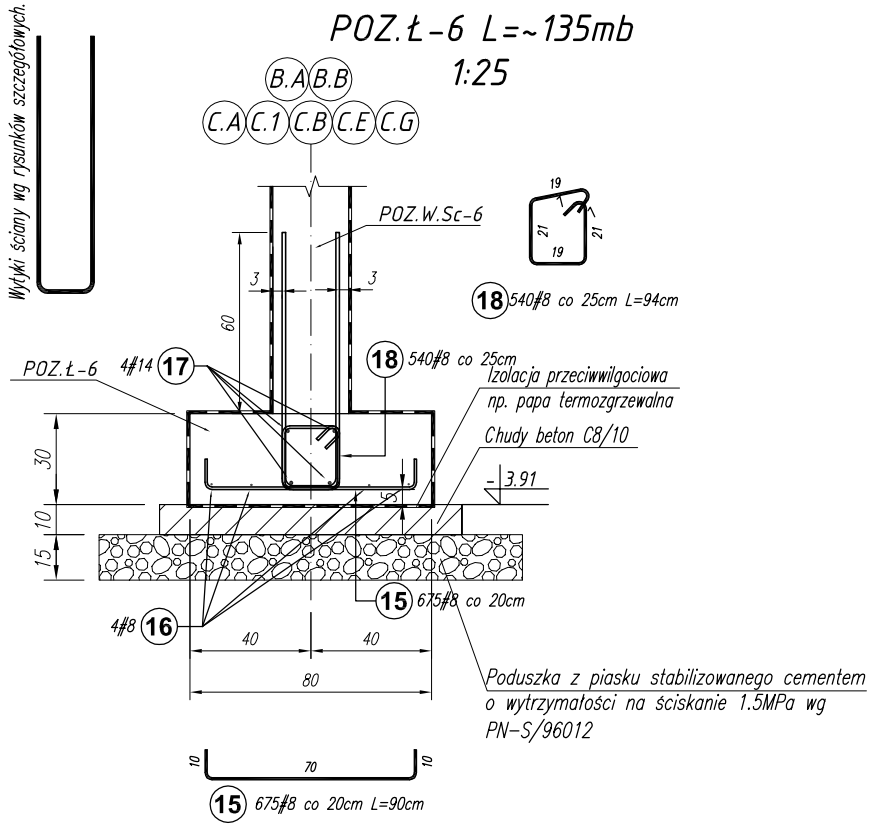

POZ.Ł-7 L=~43mb
1:25

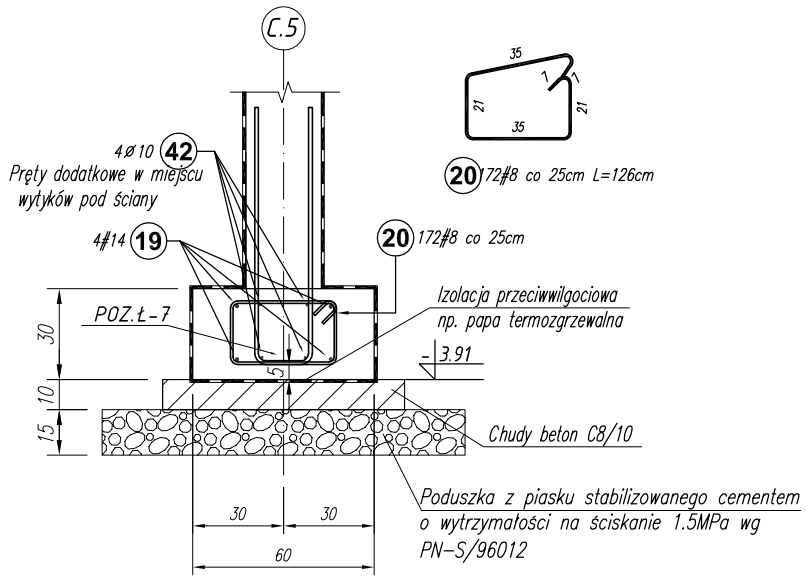

Poz.	Stal ø A-0	Stal ø A-I	Stal # A-IIIN	Długość (cm)	Liczba: w elemencie	Liczba: elementów	Liczba: ogółem	Długość łączna (m) A-0 ø 10	Długość łączna (m) A-I ø 6	Długość łączna (m) A-IIIN # 8	Długość łączna (m) A-IIIN # 12	Długość łączna (m) A-IIIN # 14
15			8	90	675	1	675			607,50		
16			8	13500	4	1	4			540,00		
17			14	13500	4	1	4					540,00
18			8	94	540	1	540			507,60		
19			14	4300	4	1	4					172,00
20			8	126	172	1	172			216,72		
42	10			360	4	1	4	14,40				
46		6		30	290	1	290		87,00			
49			12	8000	2	1	2				160,00	
Długość wg średnic (m)								14,40	87,00	1871,82	160,00	712,00
Masa 1 m pręta (kg/m)								0,62	0,22	0,40	0,89	1,21
Masa łączna wg średnic (kg)								8,88	19,31	739,37	142,08	861,52
Ogółem (kg)								1771,17				

SPOSÓB ZBROJENIA USKOKÓW W ŁAWCH FUNDAMENTOWYCH
1:25

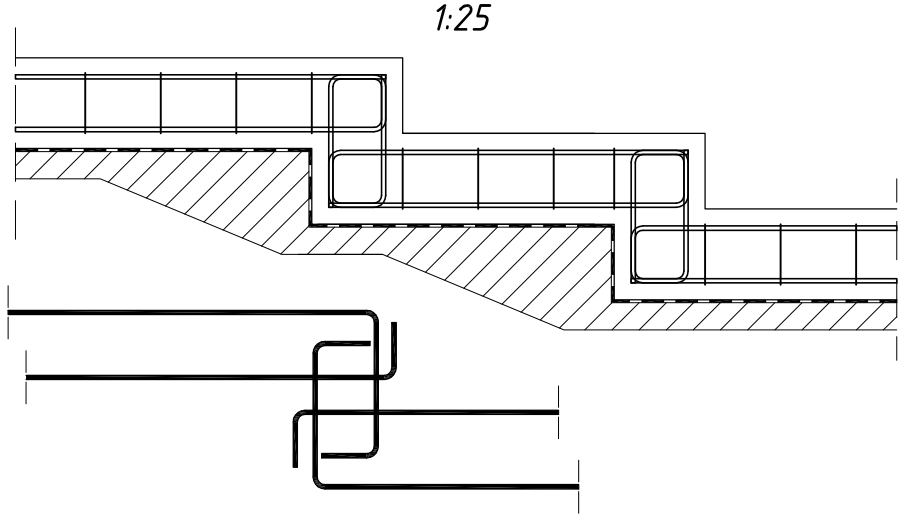

SPOSÓB WYKONANIA ŚCIANY FUNDAMENTOWEJ MONOLITYCZNEJ BETONOWEJ
1:25

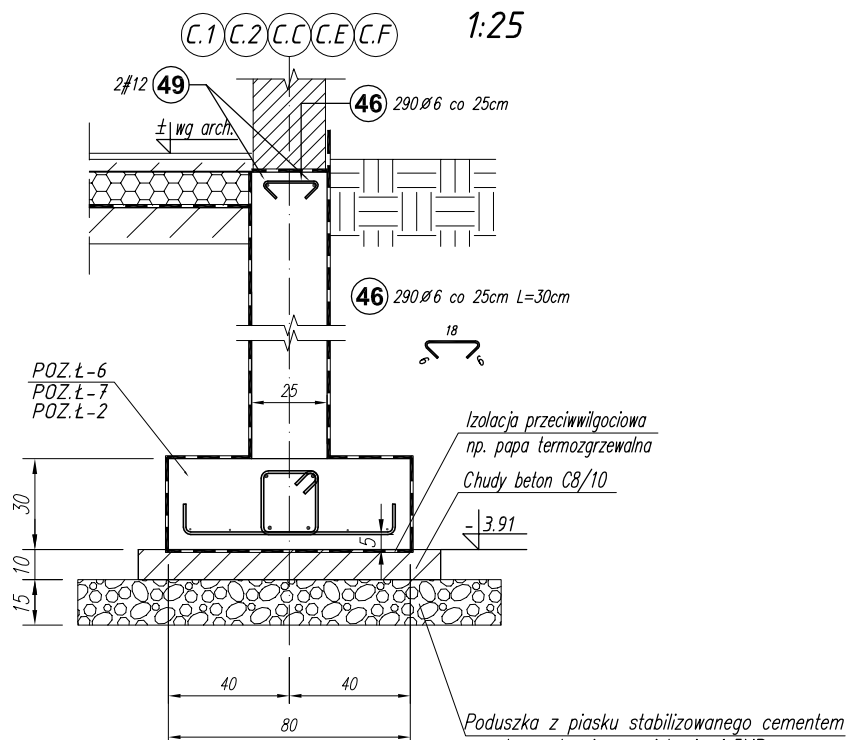

Uwagi:

1. *Rysunki rozpatrywać łącznie z rysunkami architektury i instalacyjnymi.*
2. *Wymiary oraz rzędne i usytuowanie elementów wg projektu architektonicznego.*
3. *Izolacja przeciwwilgociową pozioma i pionowa fundamentów wg projektu architektonicznego.*
4. *Sprawdzić wymiary na budowie.*
5. *Zaleca się wykonać jeden komplet zbrojenia w celu sprawdzenia wymiarów.*
6. *Rzędne na rys. konstrukcyjnych należy ostatecznie sprawdzić i ustalić na podstawie rzędnych zamieszczonych na rys. architektonicznych.*
7. *Słupy monolitycznie połączone ze ścianami żelbetowymi (zbrojenie ścian przepuścić przez słupy)*
8. *Z fundamentów wypuścić startery zbrojenia słupów, rdzeni, ścian oraz biegów schodowych. Zbrojenie wg rysunku wykonawczego danego elementu, usytuowanie wg schematu montażowego i rysunków architektury.*
9. *Średnice wewnętrzna zagięcia prętów wykonać zgodnie z normą Eurokod 2. Projektowanie konstrukcji z betonu.*
10. *Nie podkopywać istniejących fundamentów.*
11. *Taśmy do szczelin dylatacyjnych i przerw roboczych osadzić wg wytycznych dostawcy i aprobaty technicznej producenta.*
12. *Pod ławami i stopami fundamentowymi należy wykonać poduszkę z piasku stabilizowanego cementem o wytrzymałości na ściskanie 1.5MPa wg PN-S/96012.*
13. *Umiejscowienie i wymiary przebić inst. wg rys. architektonicznych i instalacyjnych.*

BETON C25/30 FUNDAMENTY
BETON C20/25 POZOSTAŁE ELEMENTY
STAL A-IIIN (B500SP) -
STAL A-I (St3SX-b) - Ø

Projekt jest w rozumieniu Ustawy o prawie autorskim i prawach pokrewnych utworem architektoniczno-urbanistycznym i jest chroniony prawem autorskim.

jednostka projektowa:
"S.T. ARCHITEKCI" Sp. z o.o.
ul. Gen. M. Langiewicza 18 (II piętro) 35-021 Rzeszów
tel. 17 862 81 66, 500 050 022, 501 308 898

temat / nazwa: **BUDOWA CENTRUM KULTURY WRAZ Z NIEZBĘDNĄ INFRASTRUKTURĄ TECHNICZNĄ, URZĄDZENIAMI BUDOWLANYMI I MURAMI OPOROWYMI NA DZIAŁCE O NUMERZE EWIDENCYJNYM 3158/4 W DYNOWIE**

Inwestor: *dane Inwestora:* GMINA MIEJSKA DYNÓW, *adres:* 36-065 DYNÓW, ul. RYNEK 2

adres inwestycji: *jednostka ewidencyjna:* 181601_1, DYNÓW MIASTO, *obręb ewidencyjny:* nr 0001, DYNÓW, *numery działek ewidencyjnych:* DZIAŁKA NR EWID.: 3158/4

faza projektu: PW | data: wrzesień 2025 r.

nazwa rysunku: ŁAWA ŻELBETOWA: POZ.Ł-6; POZ.Ł-7; *SPOSÓB* ZBROJENIA USKOKÓW W ŁAWCH FUNDAMENTOWYCH. | skala: 1:25 | nr rys.: K_11 | numer projektu: STA-CK.DYN-2022

imię i nazwisko:	nr uprawnień:	podpis:
branża: KONSTRUKCJA		
projektant:		
mgr inż. Andrzej SYGNAROWICZ	2/95	
projektant sprawdzający:		
mgr inż. Mariusz Salamon	PDK/0050/PWOK/08	