
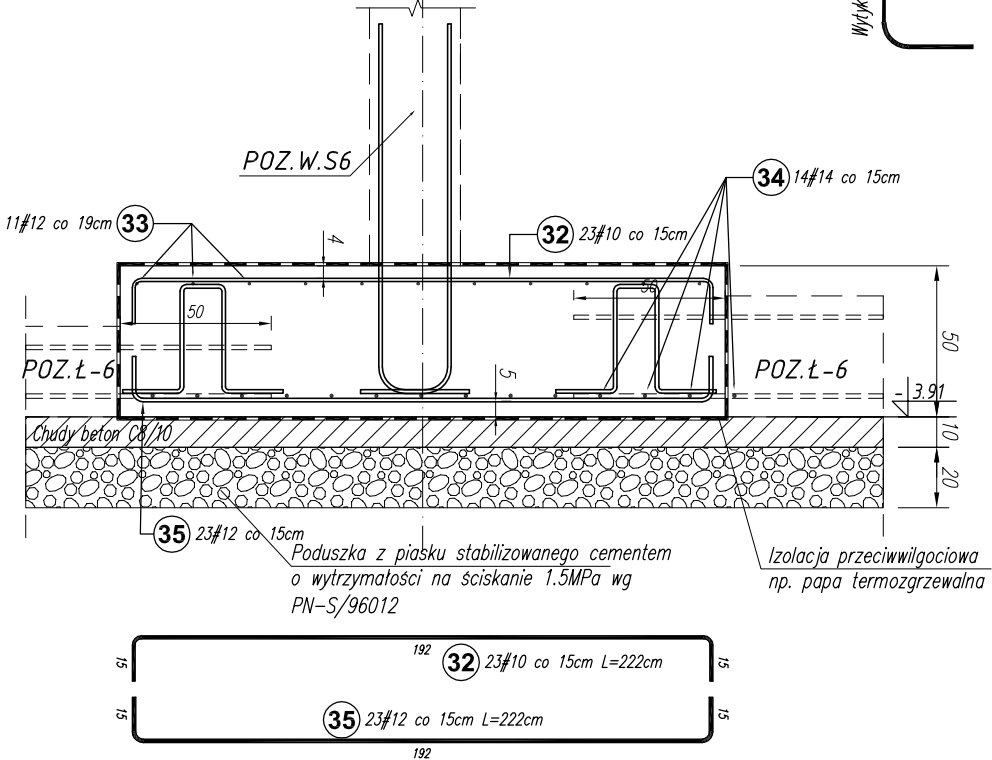
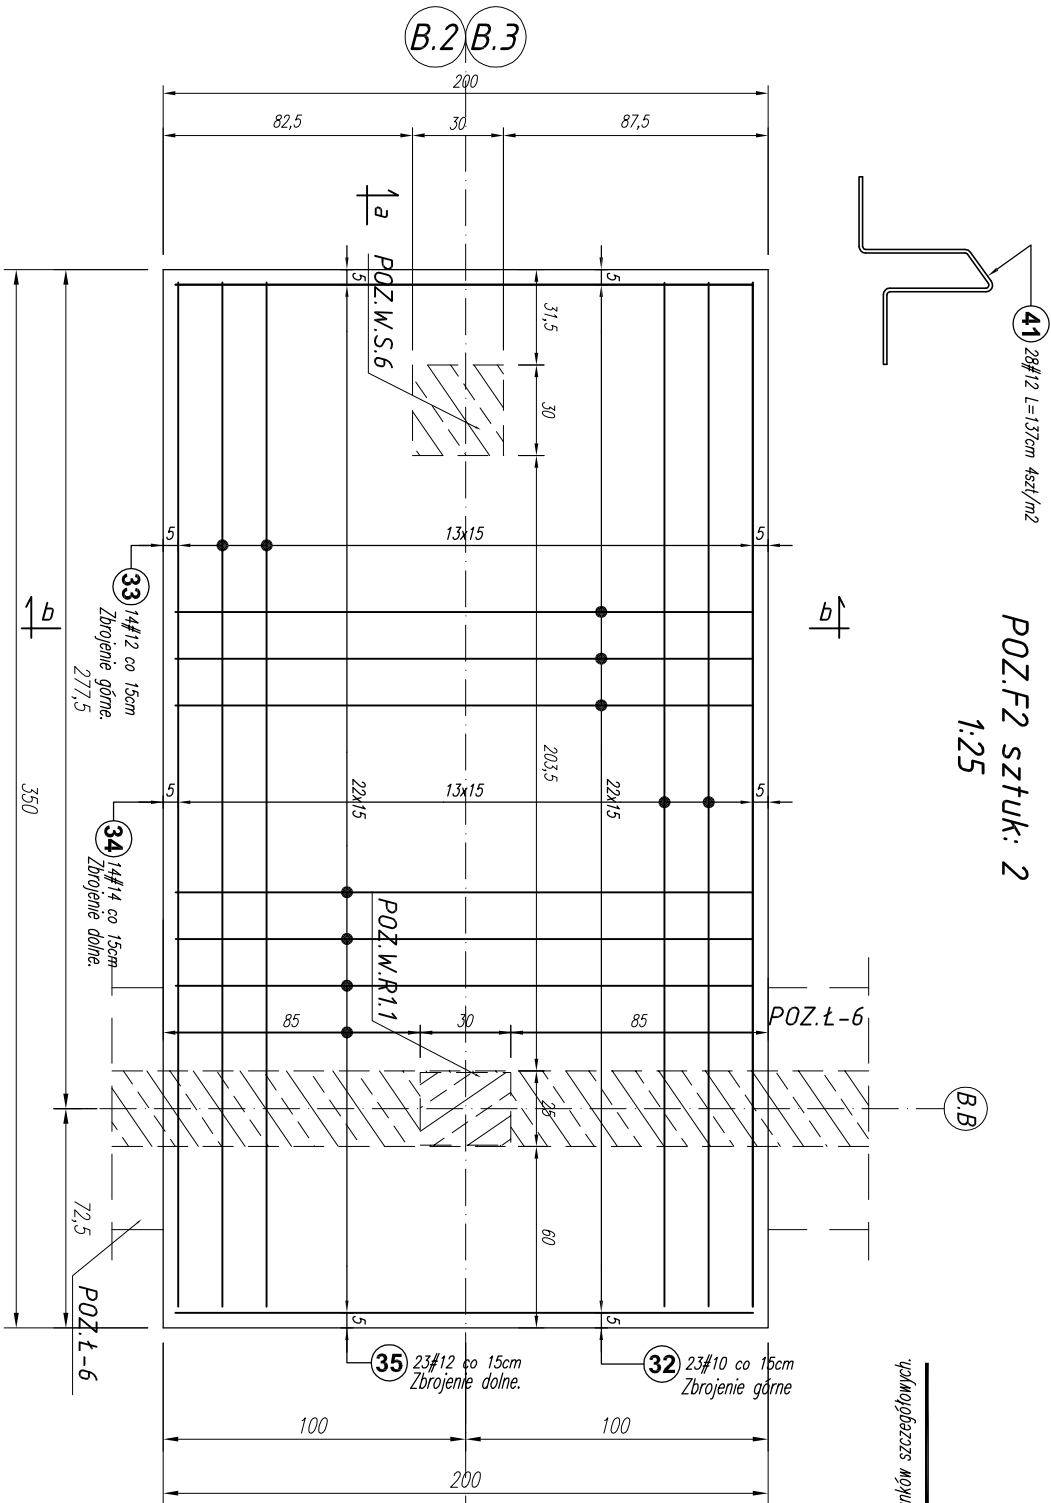


POZ.F2 sztuk: 2
1:25

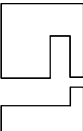

BETON C25/30 FUNDAMENTY
BETON C20/25 POZOSTAŁE ELEMENTY
STAL A-IIIN (B500SP) - #
STAL A-I (St3SX-b) - Ø

Długość pręta (cm)	Liczba	Długość łączna (m)						
		A-IIIIN	# 10	# 12	# 14			
<div><div>#</div><div>A-IIIIN</div></div>								
32	10	222	23	2	46	102,12		
33	12	370	14	2	28		103,60	
34	14	370	14	2	28			103,60
35	12	222	23	2	46		102,12	
41	12	137	28	2	56		76,72	
Długość wg średnic (m)								
Masa 1 m pręta (kg/m)								
Masa łączna wg średnic (kg)								
Ogółem (kg)								
		439,17						

Projekt jest w rozumieniu Ustawy o prawie autorskim i prawach pokrewnych utworem architektoniczno-urbanistycznym i jest chroniony prawem autorskim.				
		jednostka projektowa: "S.T. ARCHITEKCI" Sp. z o.o. ul. Gen. M. Langiewicza 18 (II piętro) 35-021 Rzeszów tel. 17 862 81 66, 500 050 022, 501 308 898		
temat / nazwa:		BUDOWA CENTRUM KULTURY WRAZ Z NIEZBEDNĄ INFRASTRUKTURĄ TECHNICZNĄ, URZĄDZENIAMI BUDOWLANymi I MURAMI OPOROWYMI NA DZIAŁCE O NUMERZE EWIDENCYJNYM 3158/4 W DYNOWIE		
Inwestor:		dane Inwestora: GMINA MIEJSKA DYNÓW adres: 36-065 DYNÓW, ul. RYNEK 2		
adres inwestycji:		jednostka ewidencyjna: 181601_1, DYNÓW MIASTO obrób ewidencyjny: nr 0001, DYNÓW numery działek ewidencyjnych: DZIAŁKA NR EWID.: 3158/4		
faza projektu:		PW		
nazwa rysunku:		data: wzrzesień 2025 r.		
STOPA FUNDAMENTOWA : POZ.F2		skala:		nr rys.:
		1:25		K_14
		numer projektu: STA-CK.DYN-2022		
imię i nazwisko:		podpis:		
branża:		KONSTRUKCJA		
projektant:				
mgr inż. Andrzej SYGNAROWICZ		2/95		
projektant sprawdzający:				
mgr inż. Mariusz Salamon		PDK/0050/PWOK/08		