



POZ.W.Sc-5 L=~17mb gr. 25cm
1:25

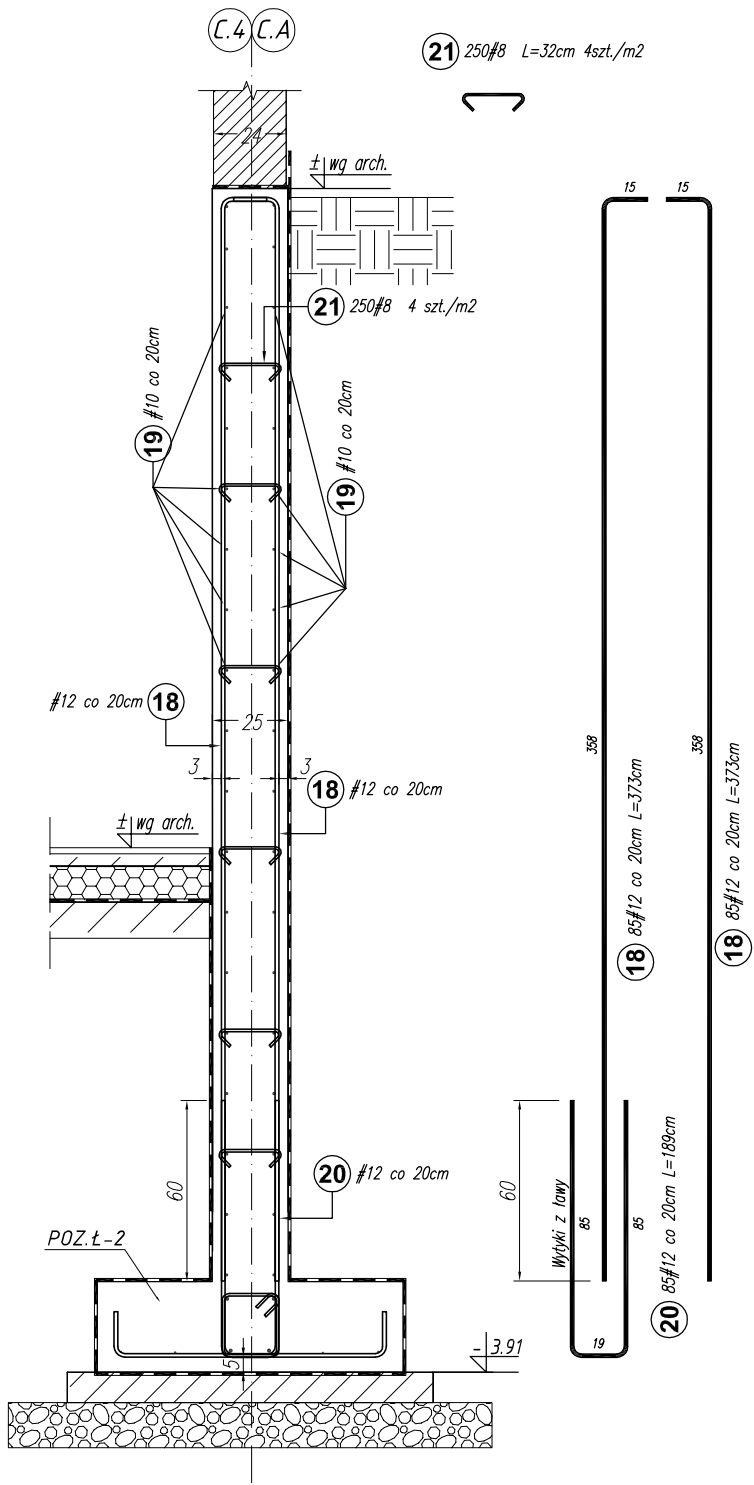

POZ.W.Sc-6 L=~76mb gr. 25cm
1:25

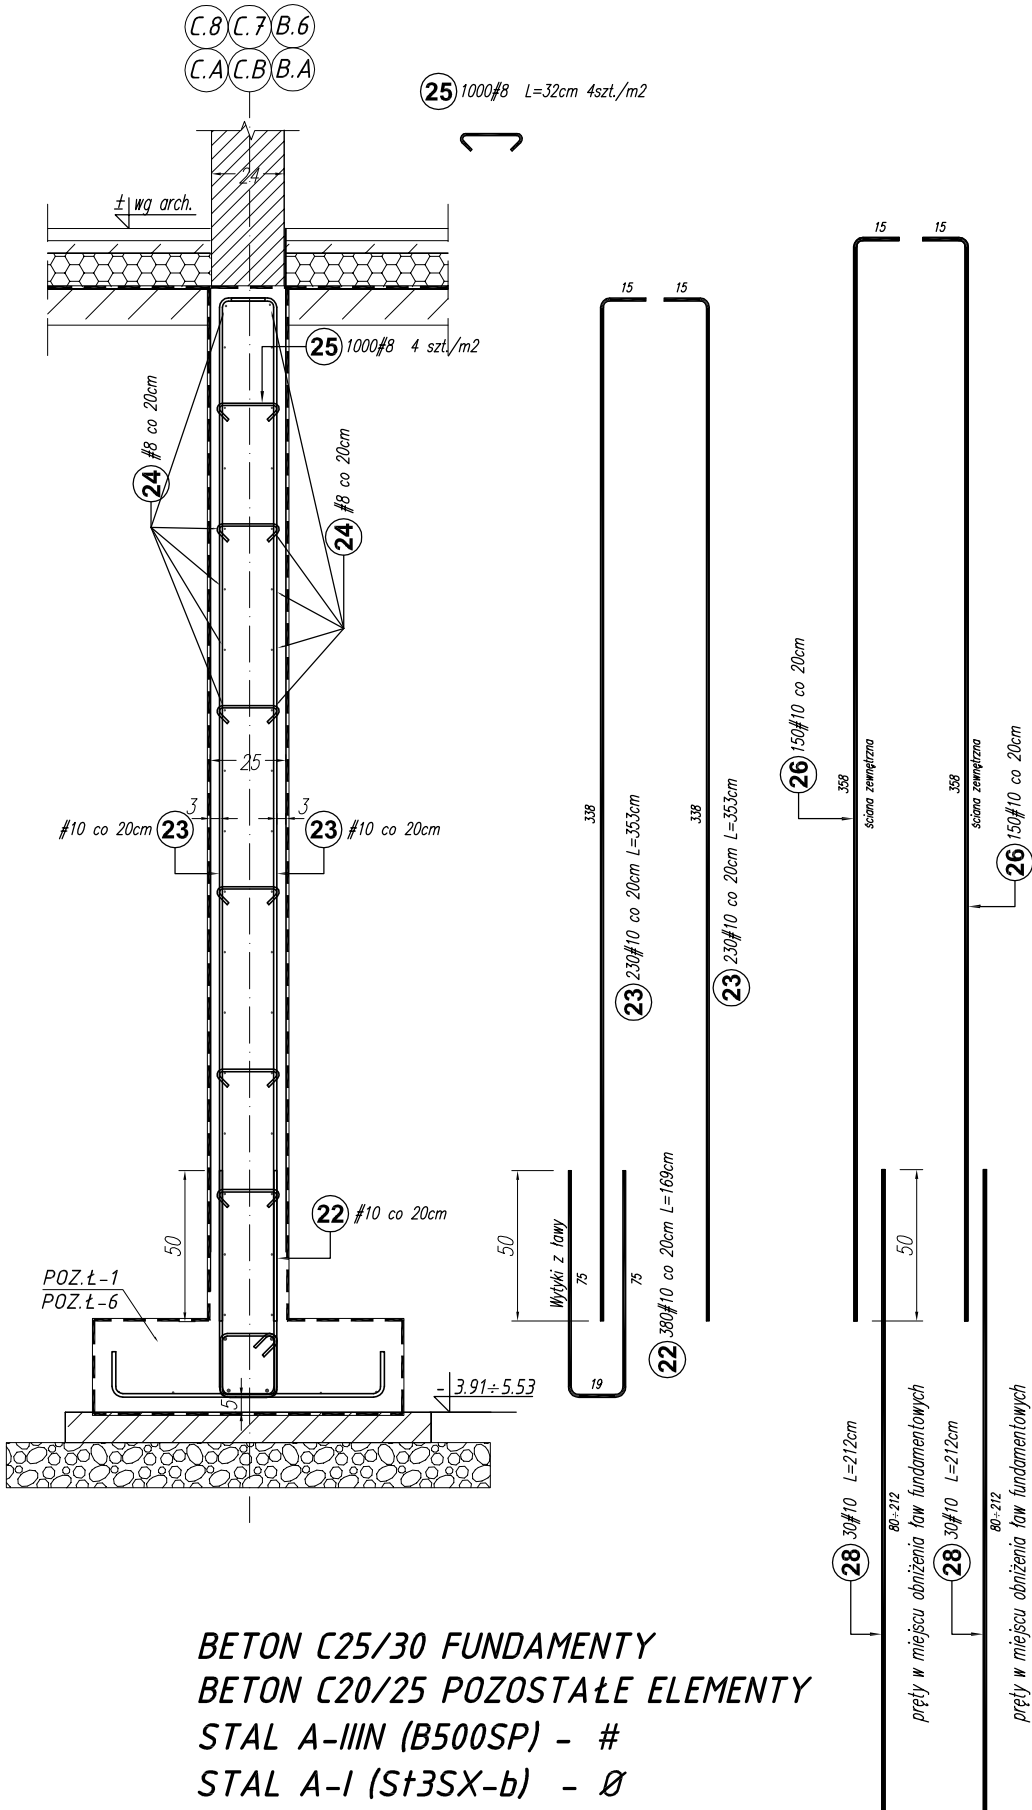

Poz.	Stal	Długość (cm)	Liczba			Długość łączna (m)		
	# A-IIIIN		w elementie	elementów	ogółem	# 8	# 10	# 12
18	12	373	170	1	170			634,10
19	10	1700	38	1	38		646,00	
20	12	189	85	1	85			160,65
21	8	32	250	1	250	80,00		
22	10	169	380	1	380		642,20	
23	10	353	460	1	460		1623,80	
24	8	8500	36	1	36	3060,00		
25	8	32	1000	1	1000	320,00		
26	10	373	300	1	300		1119,00	
28	10	212	60	1	60		127,20	
Długość wg średnic (m)						3460,00	4158,20	794,75
Masa 1 m pręta (kg/m)						0,40	0,62	0,89
Masa łączna wg średnic (kg)						1366,70	2565,61	705,74
Ogółem (kg)							4638,05	

- Uwagi:
- Rysunki rozpatrywać łącznie z rysunkami architektury i instalacyjnymi.
 - Wymiary oraz rzędne i usytuowanie elementów wg projektu architektonicznego.
 - Sprawdzić wymiary na budowie.
 - Zaleca się wykonać jeden komplet zbrojenia w celu sprawdzenia wymiarów.
 - Rzędne na rys. konstrukcyjnych należy ostatecznie sprawdzić i ustalić na podstawie rzędnych zamieszczonych na rys. architektonicznych.
 - Stopy monolitycznie połączone ze ścianami żelbetowymi (zbrojenie ścian przepuścić przez stopy)
 - Średnice wewnętrzna zagięcia prętów wykonać zgodnie z normą Eurokod 2. Projektowanie konstrukcji z betonu.

BETON C25/30 FUNDAMENTY
BETON C20/25 POZOSTAŁE ELEMENTY
STAL A-IIIIN (B500SP) - #
STAL A-I (St3SX-b) - Ø

Projekt jest w rozumieniu Ustawy o prawie autorskim i prawach pokrewnych utworem architektoniczno-urbanistycznym i jest chroniony prawem autorskim.		
	jednostka projektowa: "S.T. ARCHITEKCI" Sp. z o.o. ul. Gen. M. Langiewicza 18 (II piętro) 35-021 Rzeszów tel. 17 862 81 66, 500 050 022, 501 308 898	
temat / nazwa:	BUDOWA CENTRUM KULTURY WRAZ Z NIEZBĘDNĄ INFRASTRUKTURĄ TECHNICZNĄ, URZĄDZENIAMI BUDOWLANymi I MURAMI OPOROWYMI NA DZIAŁCE O NUMERZE EWIDENCYJNYM 3158/4 W DYNOWIE	
Inwestor:	dane Inwestora: GMINA MIEJSKA DYNÓW adres: 36-065 DYNÓW, ul. RYNEK 2	
adres inwestycji:	jednostka ewidencyjna: 181601_1, DYNÓW MIASTO obręb ewidencyjny: nr 0001, DYNÓW numery działek ewidencyjnych: DZIAŁKA NR EWID.: 3158/4	
faza projektu:	PW	data: wrzesień 2025 r.
nazwa rysunku: ŚCIANA ŻELBETOWA: POZ.W.Sc-5; POZ.W.Sc-6;		nr rys.: K_17
		numer projektu: STA-CK.DYN-2022
imię i nazwisko:	nr uprawnień:	podpis:
branża: KONSTRUKCJA		
projektant:		
mgr inż. Andrzej SYGNAROWICZ	2/95	
projektant sprawdzający:		
mgr inż. Mariusz Salamon	PDK/0050/PWOK/08	