

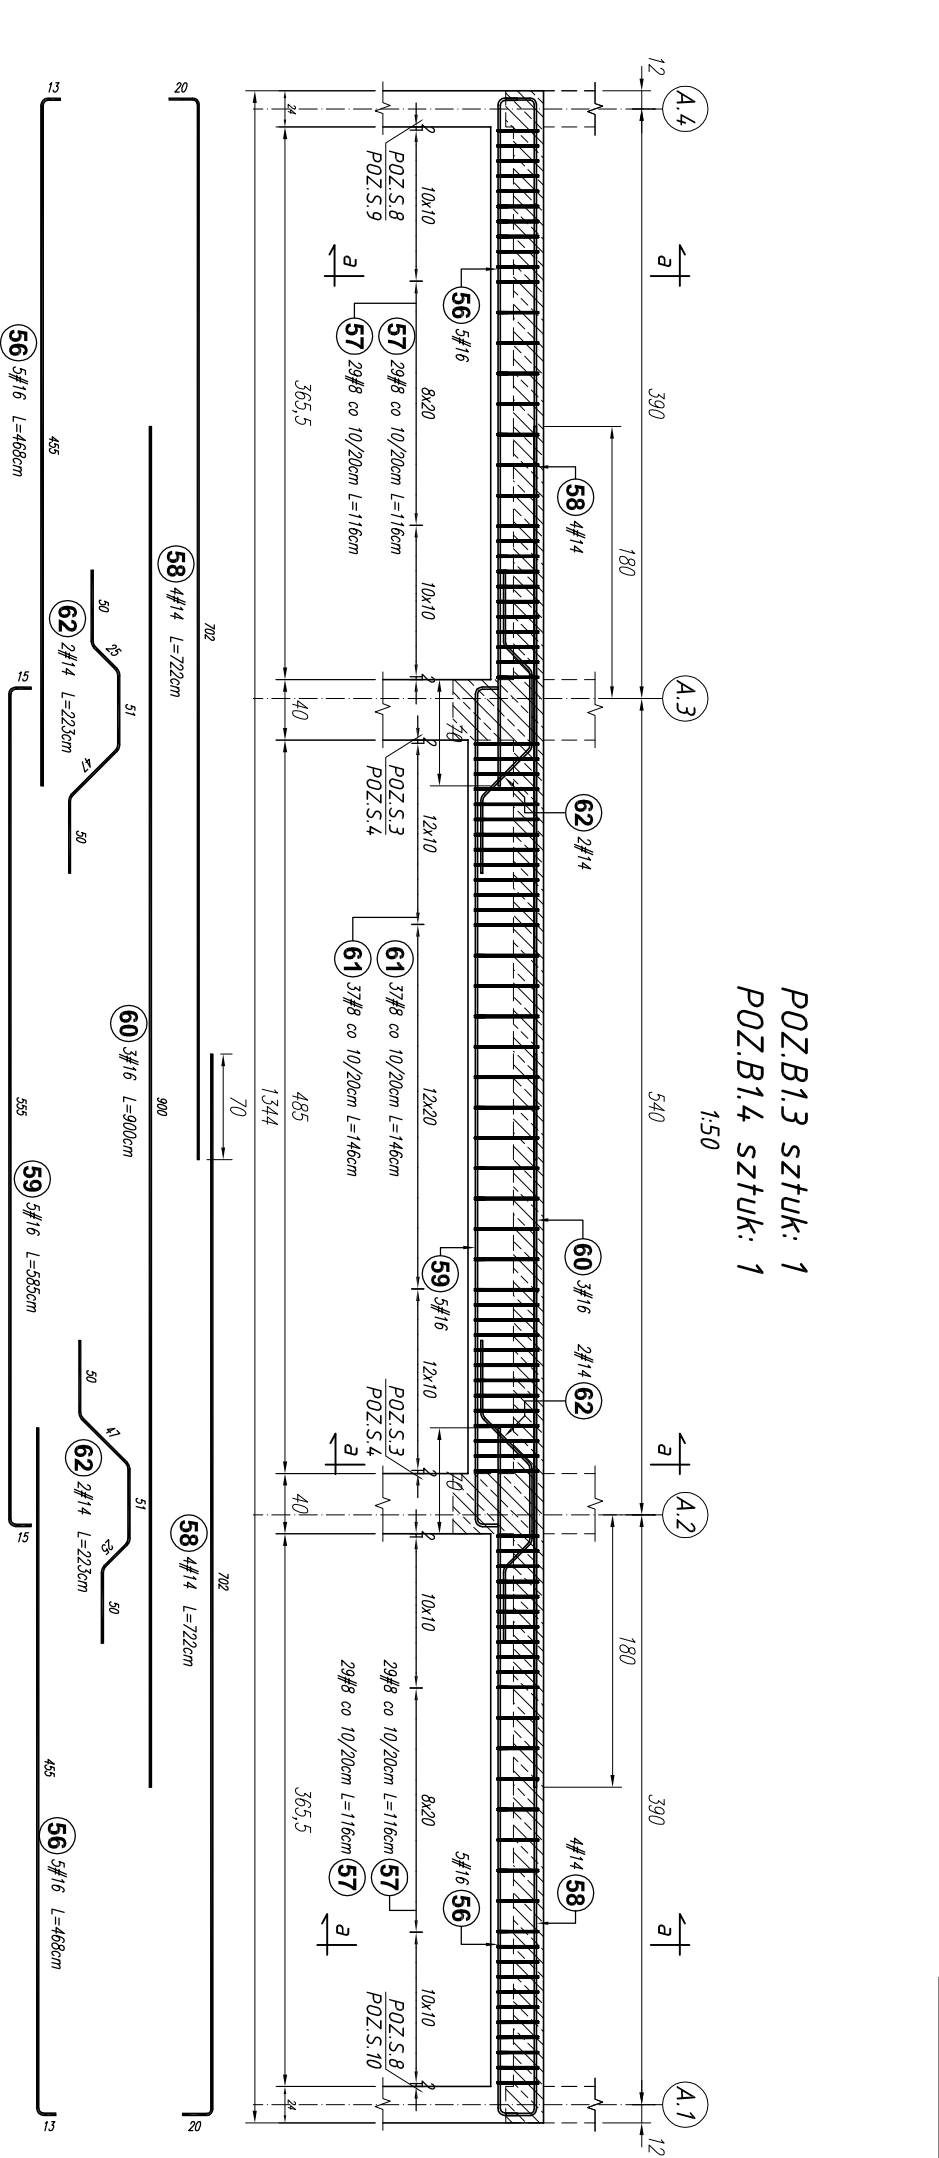


Poz.	Stol #	Długość (cm)	Liczba			Długość razna (m)				
			w element	elementów	ogółem	# 8	A-III # 14	# 16	# 20	
9	8	162	372	2	744	1205,28				
10	16	1098	6	2	12			131,76		
11	20	890	6	2	12				106,80	
12	20	880	6	2	12				105,60	
13	16	1230	4	2	8			98,40		
14	20	350	5	2	10				35,00	
15	14	1153	4	2	8		92,24			
16	14	683	4	2	8		54,64			
17	20	500	5	2	10				50,00	
18	14	284	4	2	8			22,72		
19	16	360	4	2	8				28,80	
20	8	122	12	2	24	29,28				
21	8	122	12	2	24	29,28				
22	14	277	2	2	4		11,08			
Długość wg średnie (m)						1263,84	180,68	256,96	297,40	
Masa 1 m przew (kg/m)						0,40	1,21	1,58	2,47	
Masa razna wg średnie (kg)						499,22	218,62	409,16	734,58	
ogółem (kg)								1861,57		

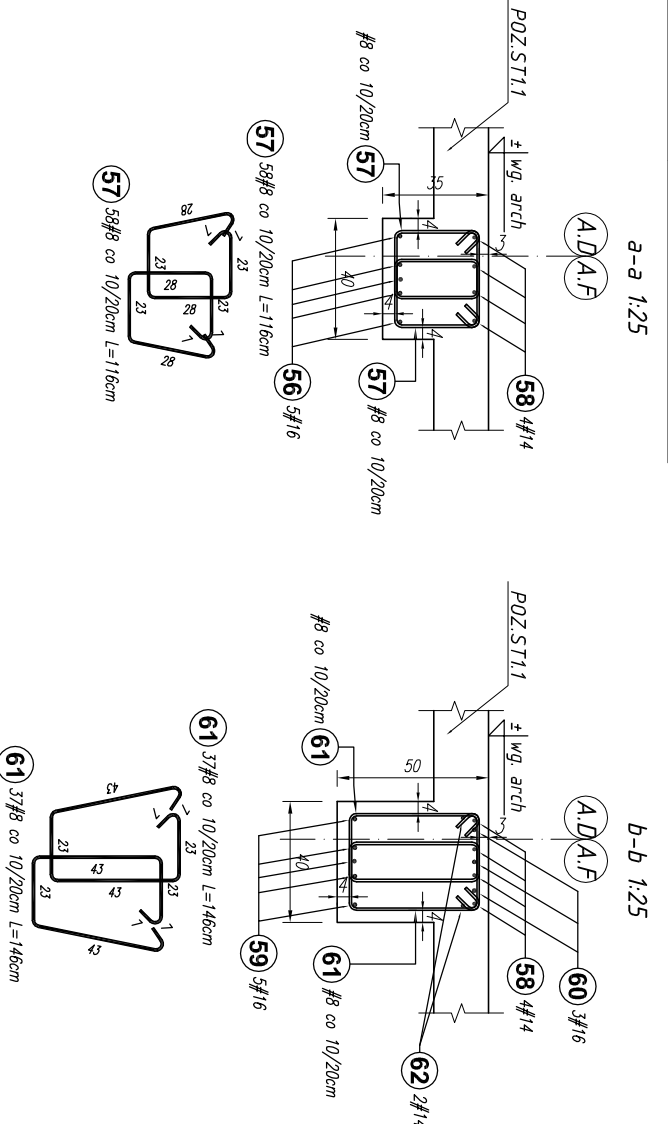

Poz.	Stol	Długosć # A-IIIIN (cm)	Liczba				Długosć (qczno) (m)		
			w elemente	elementów	ogółem	# 8	# 14	# 16	
56	16	468	10	2	20	269,12		93,60	
57	8	116	116	2	232				
58	14	722	8	2	16		115,52		
59	16	565	5	2	10			58,80	
60	16	900	3	2	6			54,00	
61	8	146	74	2	148	216,08			
62	14	223	4	2	8		17,84		
Długosć wg średnie (m)						485,20	133,36	206,10	
Masa 1 m pręta (kg/m)						0,40	1,21	1,58	
Masa qczno wg średnie (kg)						191,65	161,37	325,64	
Ogółem (kg)							678,06		

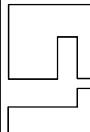

Projekt jest w rozumieniu Ustawy o prawie autorskim i prawach pokrewnych utworom architektonicznymi-urbanistycznymi i jest chroniony prawem autorskim.	
	
temat / nazwa:	jednostka projektowa: "S.T. ARCHITEKTURA Sp. z o.o. ul. Gen. J. Szymanowskiego 8 III piętro) 35-021 Rzeszów tel. 7 662 81 86; 501 060 022; 501 308 898
inwestor:	BUDOWA CENTRUM KULTURY WRAZ Z WIEZIEDNĄ INFRASTRUKTURA KULTURALNO-PODZIEMNA BUDOWLANIA I PRACOWNIA WYSTAWIENIA NA DZIALCE O NUMERZE EVIDENCYJNYM 31504 W DYNOWIE
adres inwestycji:	adres inwestora: GMINA MIĘSKA DYNÓW adres: 36-005 DYNÓW, ul. RYNEK 2
faza projektu:	jednostka ewidencyjna: 181601_1, DYNÓW MIASTO opis ewidencyjny: nr 0001, DYNÓW numery działek ewidencyjnych: DZIAŁKA NK EMD.: 31504
nazwa rysunku:	PW
iniele i nazwisko:	data: wrzesień 2025 r.
branża: KONSTRUKCJA	skala: 1:25/60
projektant:	nr uprawnień: podpis:
mgr inż. Andrzej SYGAAROWICZ	numer projektu: STA-CK-DYN-2022
projektant sprawdzający:	nr rys.: K_21

[illegible]

BETON C20/25  
STAL A-IIIIN (B500SP) - #  
STAL A-I (St3SX-b) - Ø

branża: <b>KONSTRUKCJA</b>	
projektant:	
mgr inż. Andrzej SYGAŃKOWICZ	2/96
projektant sprawdzający:	
mgr inż. Mariusz Szlamon	PKK/050/PWOK/08