## POZ.W.S.3 sztuk: 2
## POZ.W.S.2A sztuk: 2
1:30




## f-f 1:25




## d-d 1:25

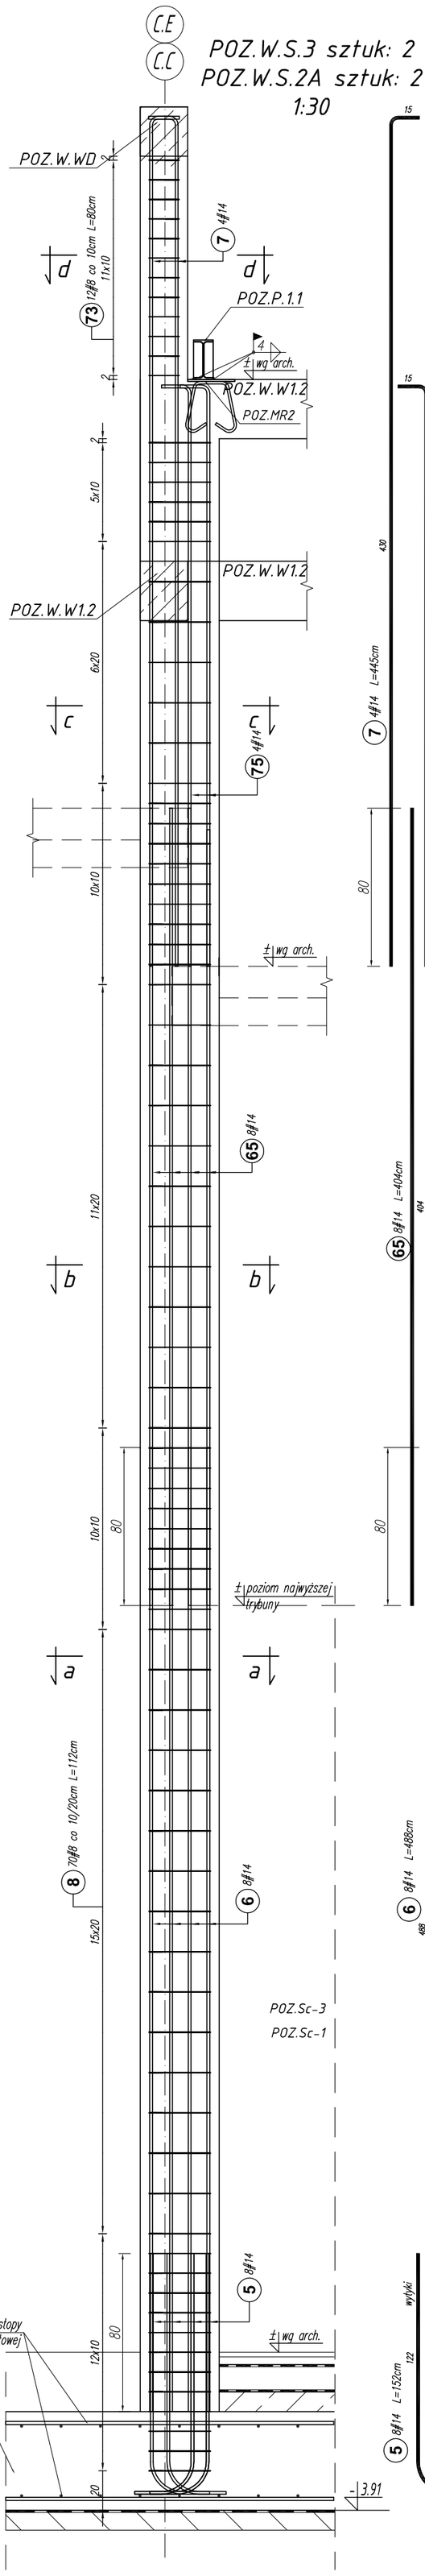


## c-c 1:25

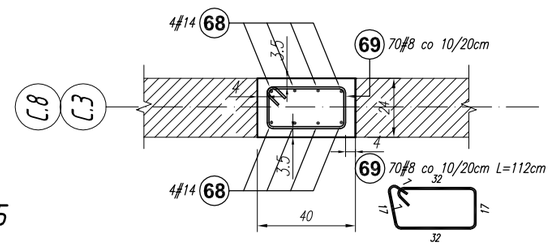


## b-b 1:25

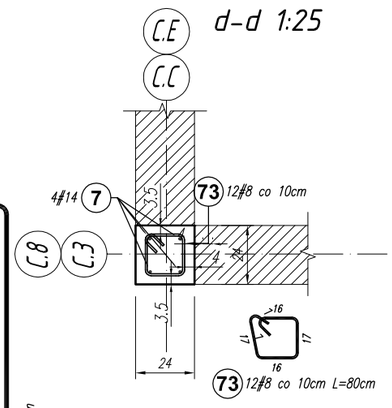


## a-a 1:25

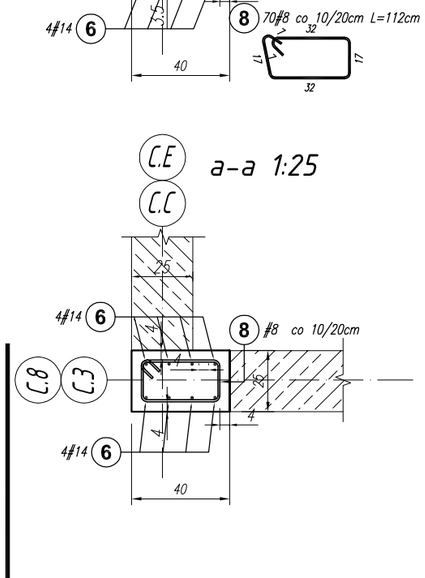


## POZ.W.S.5 sztuk: 4
1:30




## e-e 1:25

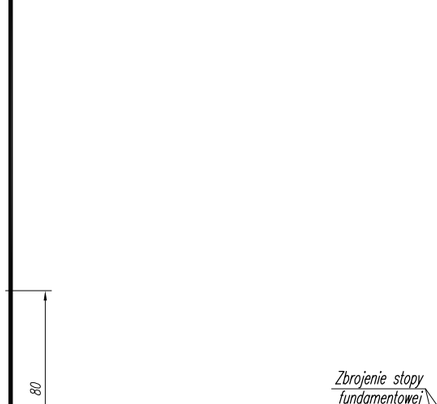


## POZ.MR.2 sztuk: 14
1:25

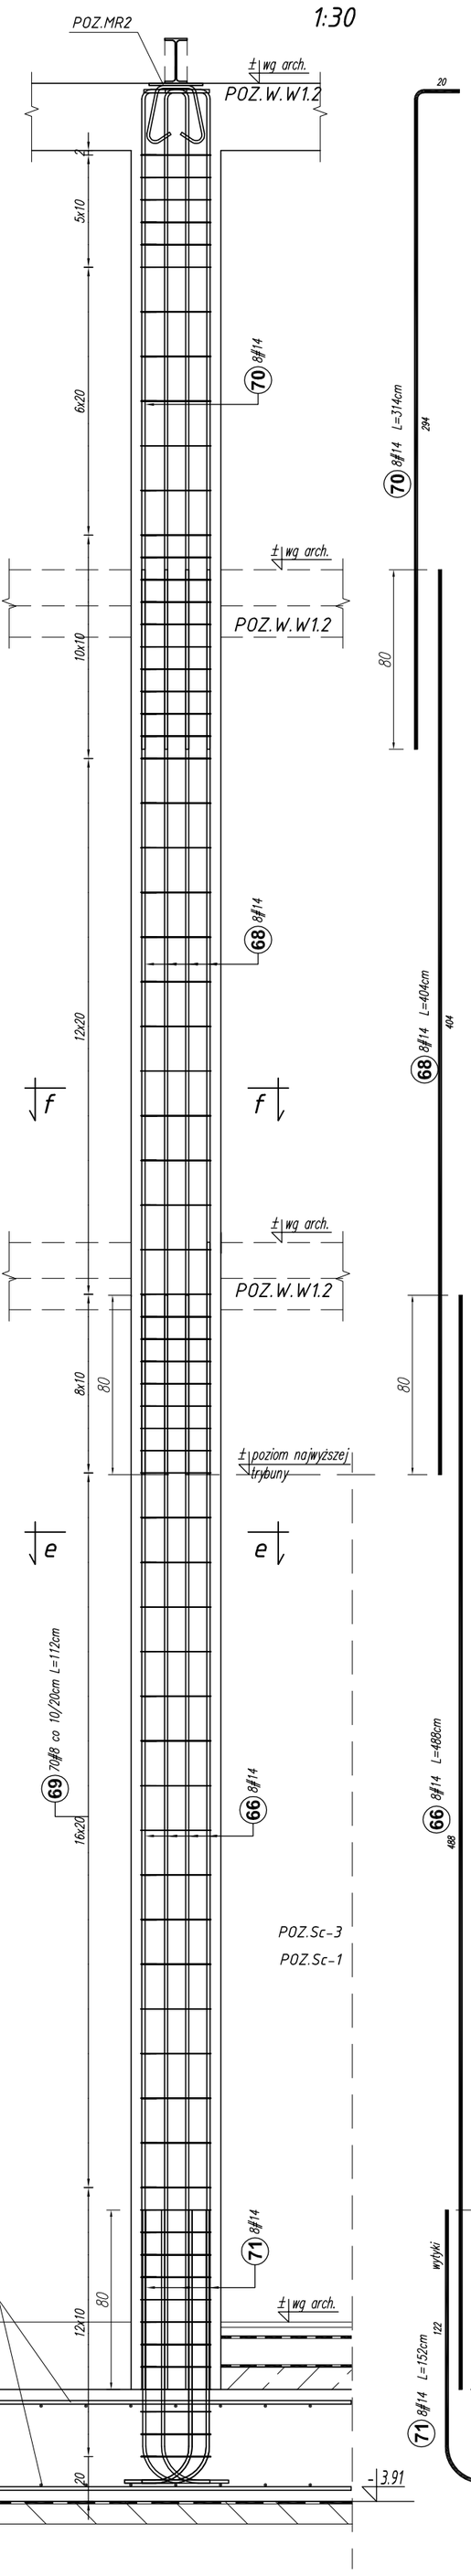


| Nr POZYCJI | LICZBA POZ. | NR. | LICZBA | NAZWA | DŁUGOŚĆ | MASA | | |
|---|---|---|---|---|---|---|---|---|
| | szt. | | szt. | | [mm] | JEDNOST. kg/m | JEDNEJ SZT. kg | CAŁKOWITA kg |
| POZ.MR.2 | 14 | 1a | 1 | bl. 10x240x240 | | | 4,52 | 63,30 |
| | | 2a | 2 | #12 | 870 | 0,89 | 0,77 | 21,63 |
| | | | | | | | | **84,93** |

| Poz. | Stal # A–IIIN | Długość (cm) | Liczba: w elemencie | Liczba: elementów | Liczba: ogółem | Długość łączna (m) A–IIIN: # 8 | Długość łączna (m) A–IIIN: # 14 |
|---|---|---|---|---|---|---|---|
| 5 | 14 | 152 | 8 | 4 | 32 | | 48,64 |
| 6 | 14 | 488 | 8 | 4 | 32 | | 156,16 |
| 7 | 14 | 445 | 4 | 4 | 16 | | 71,20 |
| 8 | 8 | 112 | 70 | 4 | 280 | 313,60 | |
| 65 | 14 | 404 | 8 | 4 | 32 | | 129,28 |
| 66 | 14 | 488 | 8 | 4 | 32 | | 156,16 |
| 68 | 14 | 404 | 8 | 4 | 32 | | 129,28 |
| 69 | 8 | 112 | 70 | 4 | 280 | 313,60 | |
| 70 | 14 | 314 | 8 | 4 | 32 | | 100,48 |
| 71 | 14 | 152 | 8 | 4 | 32 | | 48,64 |
| 73 | 8 | 80 | 12 | 4 | 48 | 38,40 | |
| 75 | 14 | 309 | 4 | 4 | 16 | | 49,44 |
| Długość wg średnic (m) | | | | | | 665,60 | 889,28 |
| Masa 1 m pręta (kg/m) | | | | | | 0,40 | 1,21 |
| Masa łączna wg średnic (kg) | | | | | | 262,91 | 1076,03 |
| Ogółem (kg) | | | | | | 1338,94 | |

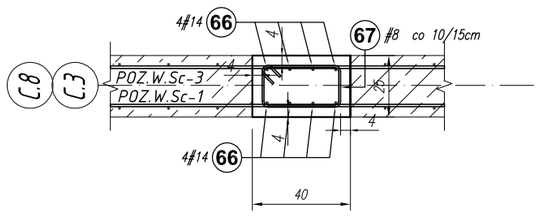*BETON C25/30 FUNDAMENTY*
*BETON C20/25 POZOSTAŁE ELEMENTY*
*STAL A-IIIN (B500SP) - #*
*STAL A-I (St3SX-b) - Ø*

Projekt jest w rozumieniu Ustawy o prawie autorskim i prawach pokrewnych utworem architektoniczno-urbanistycznym i jest chroniony prawem autorskim.

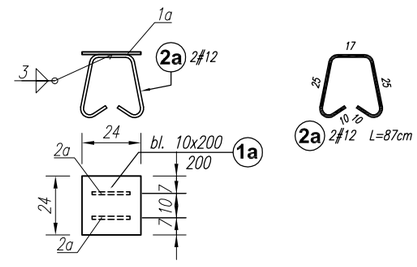jednostka projektowa:
**"S.T. ARCHITEKCI" Sp. z o.o.**
**ul. Gen. M. Langiewicza 18 (II piętro) 35-021 Rzeszów**
**tel. 17 862 81 66, 500 050 022, 501 308 898**

temat / nazwa: **BUDOWA CENTRUM KULTURY WRAZ Z NIEZBĘDNĄ INFRASTRUKTURĄ TECHNICZNĄ, URZĄDZENIAMI BUDOWLANYMI I MURAMI OPOROWYMI NA DZIAŁCE O NUMERZE EWIDENCYJNYM 3158/4 W DYNOWIE**

Inwestor: *dane Inwestora:* GMINA MIEJSKA DYNÓW
*adres:* 36-065 DYNÓW, ul. RYNEK 2

adres inwestycji: *jednostka ewidencyjna:* 181601_1, DYNÓW MIASTO
*obręb ewidencyjny:* nr 0001, DYNÓW
*numery działek ewidencyjnych:* DZIAŁKA NR EWID.: 3158/4

faza projektu: PW

data: wrzesień 2025 r.

nazwa rysunku: SŁUP ŻELBETOWY : POZ.W.S.2A; POZ.W.S.3 POZ.W.S.5 MARKA: POZ.MR.2

skala: 1:25

nr rys.: K_27

numer projektu: STA-CK.DYN-2022

| imię i nazwisko: | nr uprawnień: | podpis: |
|---|---|---|
| branża: KONSTRUKCJA | | |
| projektant: | | |
| mgr inż. Andrzej SYGNAROWICZ | 2/95 | |
| projektant sprawdzający: | | |
| mgr inż. Mariusz Salamon | PDK/0050/PWOK/08 | |