


a-a 1:25

15 94ø6 co 10/15/15cm L=110cm

A.2 A.3

POZ.S.6 sztuk: 2  
1:25

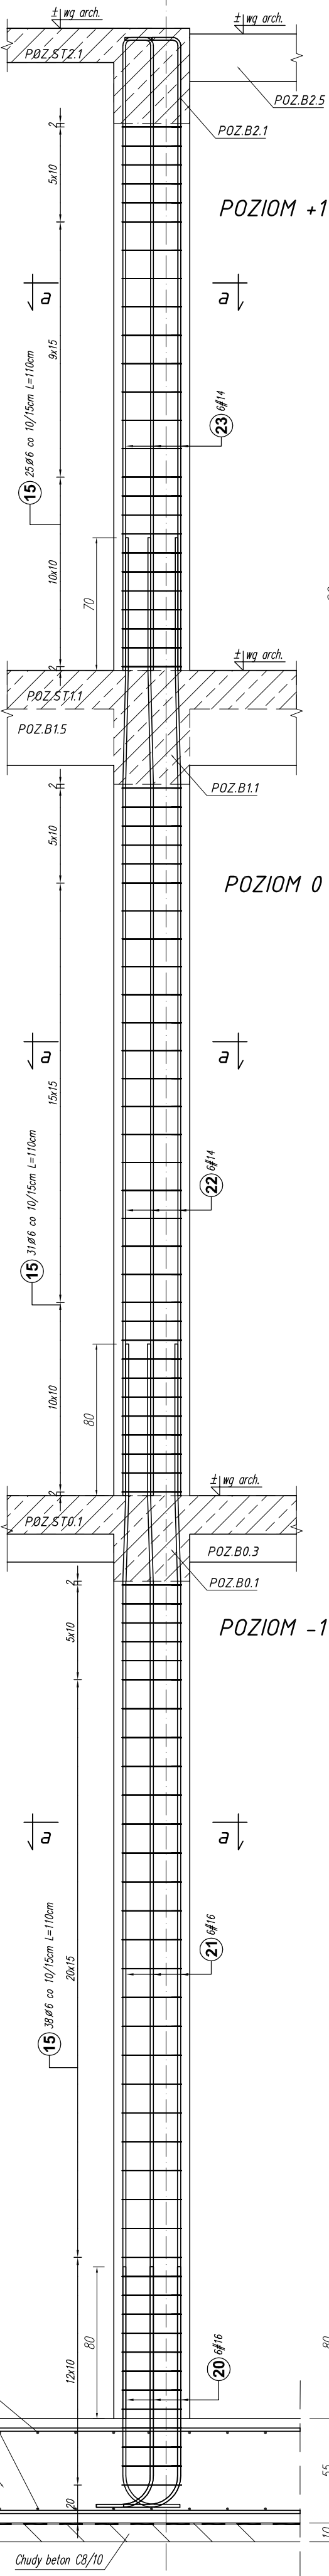


b-b 1:25

19 69ø6 co 10/15/15cm L=110cm

A.2 A.3

POZ.S.5 sztuk: 2  
1:25

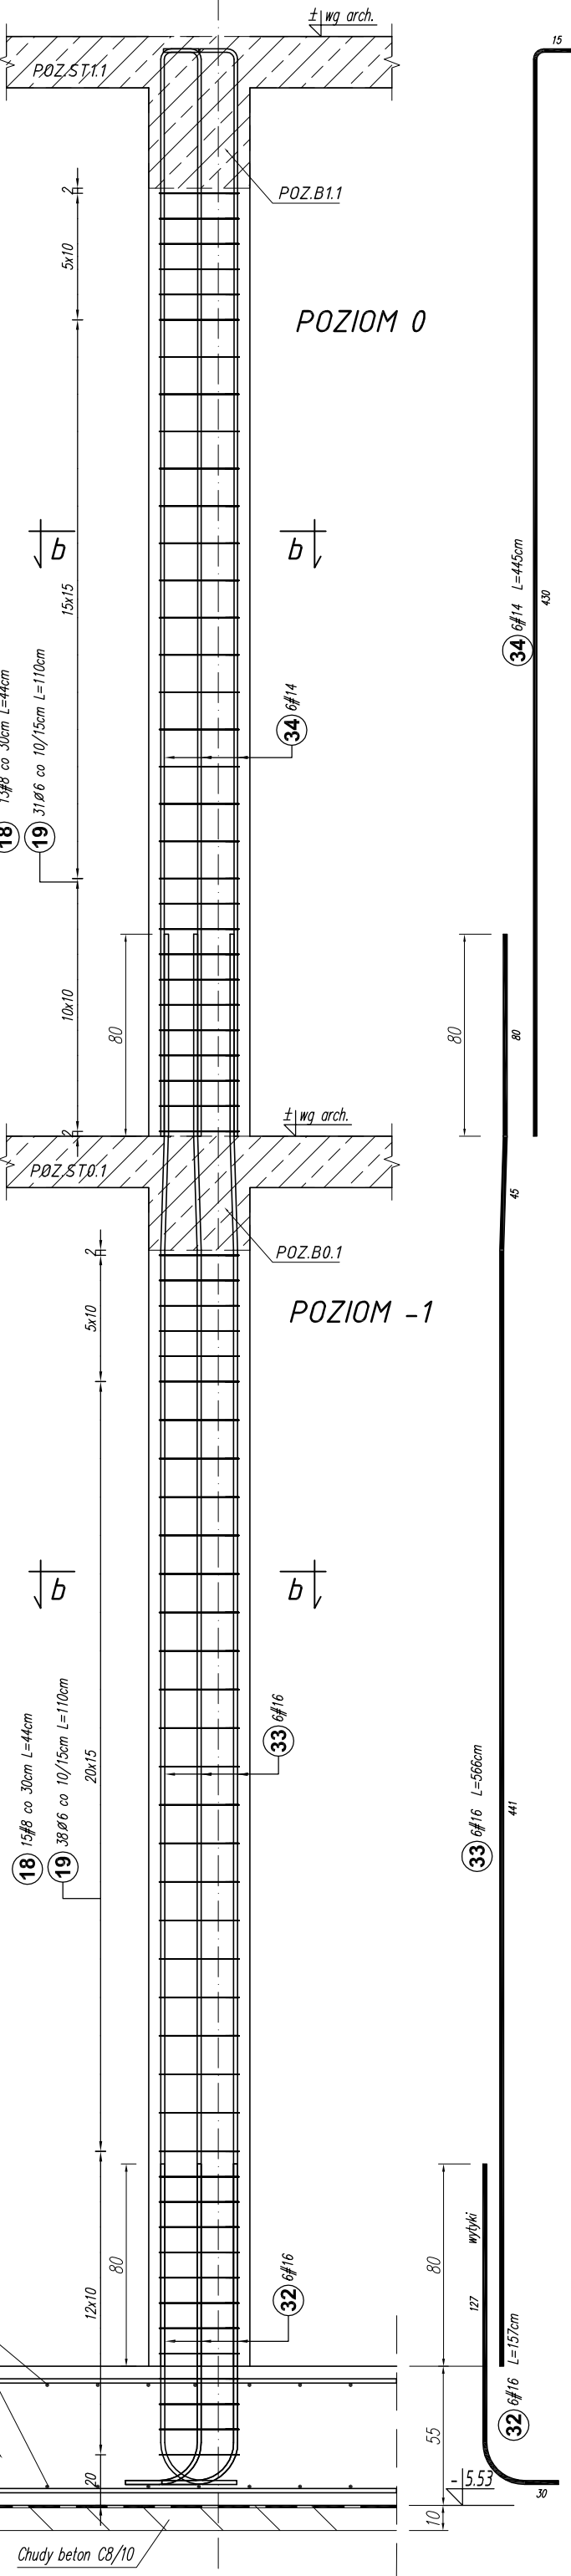

Uwagi:

1. Rysunki rozpatrywać łącznie z rysunkami architektury i instalacyjnymi.
2. Wymiary oraz rzędne i usytuowanie elementów wg projektu architektonicznego.
3. Sprawdzić wymiary na budowie.
4. Zaleca się wykonać jeden komplet zbrojenia w celu sprawdzenia wymiarów.
5. Rzędne na rys. konstrukcyjnych należy ostatecznie sprawdzić i ustalić na podstawie rzędnych zamieszczonych na rys. architektonicznych.
6. Słupy monolitycznie połączone ze ścianami żelbetowymi (zbrojenie ścian przepuścić przez słupy)
7. Średnice wewnętrzna zagięcia prętów wykonać zgodnie z normą Eurokod 2. Projektowanie konstrukcji z betonu.

BETON C25/30 FUNDAMENTY

BETON C20/25 POZOSTAŁE ELEMENTY

STAL A-IIIIN (B500SP) - #

STAL A-I (St3SX-b) - ø

Poz.	Stal		Długość (cm)	Liczba			Długość łączna (m)		
	ø	#		w elemencie	elementów	ogółem	A-I ø 6	A-IIIIN # 14	A-IIIIN # 16
	A-I	A-IIIIN							
15	6		110	94	2	188	206,80		
19	6		110	69	2	138	151,80		
20		16	157	6	2	12			18,84
21		16	566	6	2	12			67,92
22		14	505	6	2	12		60,60	
23		14	349	6	2	12		41,88	
32		16	157	6	2	12			18,84
33		16	566	6	2	12			67,92
34		14	445	6	2	12		53,40	
Długość wg średnic (m)							358,60	155,88	173,52
Masa 1 m pręta (kg/m)							0,22	1,21	1,58
Masa łączna wg średnic (kg)							79,61	188,61	274,16
Ogółem (kg)							542,39		

Projekt jest w rozumieniu Ustawy o prawie autorskim i prawach pokrewnych utworem architektoniczno-urbanistycznym i jest chroniony prawem autorskim.			
G1		jednostka projektowa: "S.T. ARCHITEKCI" Sp. z o.o. ul. Gen. M. Langewicza 18 (II piętro) 35-021 Rzeszów tel. 17 862 81 66, 500 050 022, 501 308 898	
temat / nazwa:		BUDOWA CENTRUM KULTURY WRAZ Z NIEZBĘDNĄ INFRASTRUKTURĄ TECHNICZNĄ, URZĄDZENIAMI BUDOWLANymi I MURAMI OPOROWymi NA DZIAŁCE O NUMERZE EWIDENCYJNYM 3158/4 W DYNOWIE	
Inwestor:		dane Inwestora: GMINA MIEJSKA DYNÓW adres: 36-065 DYNÓW, ul. RYNEK 2	
adres inwestycji:		jednostka ewidencyjna: 181601_1, DYNÓW MIASTO obręb ewidencyjny: nr 0001, DYNÓW numery działek ewidencyjnych: DZIAŁKA NR EWID.: 3158/4	
faza projektu:		PW	data: wrzesień 2025 r.
nazwa rysunku:		SŁUP ŻELBETOWY : POZ.S.5; POZ.S.6	nr rys.: K_29
			numer projektu: STA-CK.DYN-2022
imię i nazwisko:		nr uprawnień:	podpis:
branża: KONSTRUKCJA			
projektant:			
mgr inż. Andrzej SYGNAROWICZ		2/95	
projektant sprawdzający:			
mgr inż. Mariusz Salamon		PDK/0050/PWOK/08	