
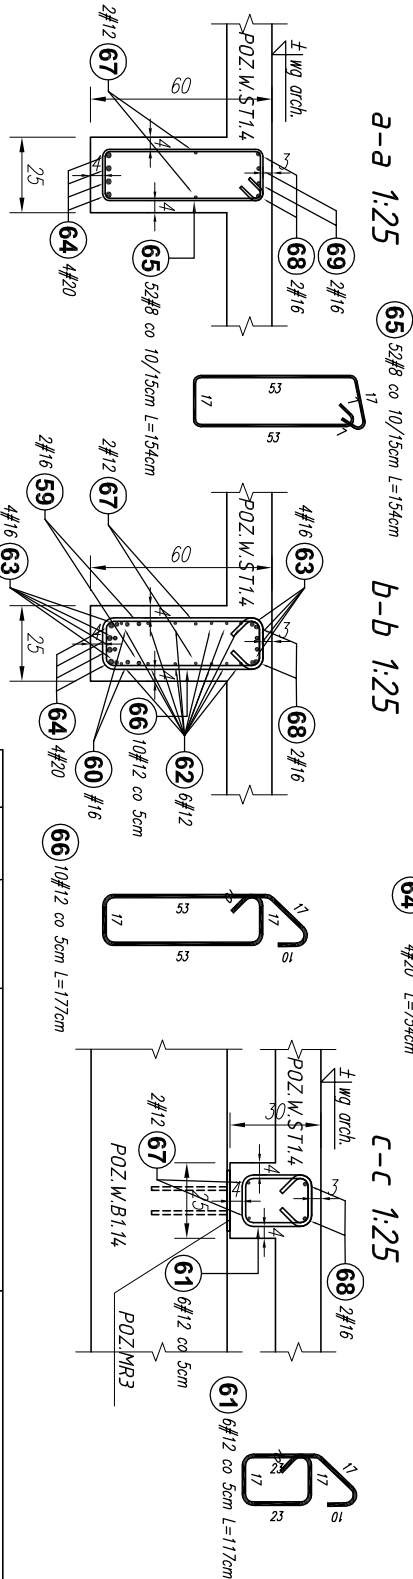


POZ.W.B1.7 sztuk: 1
1:25

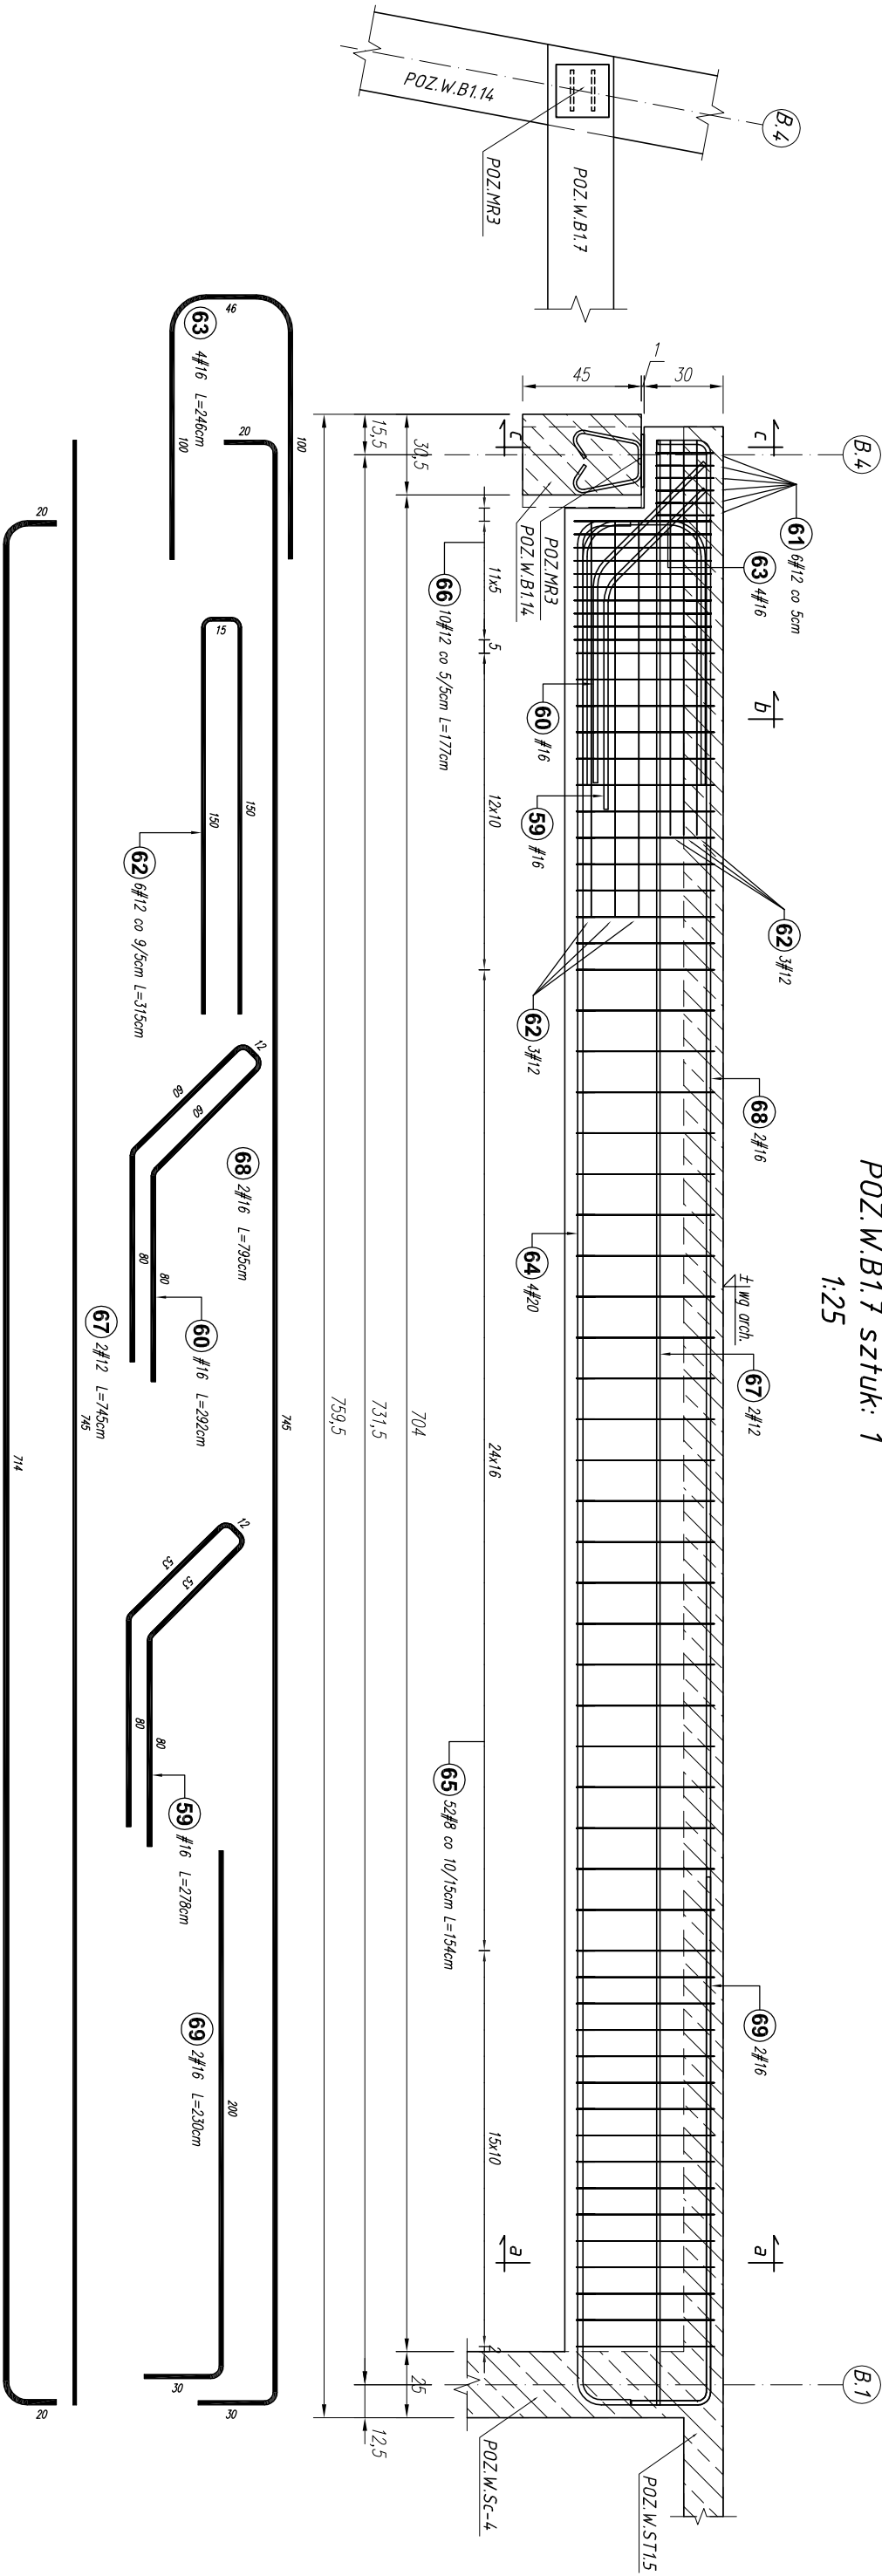

- Uwagi:
- Rysunki rozpatrywać łącznie z rysunkami architektury i instalacyjnymi.
 - Wymiary oraz rzędne i usytuowanie elementów wg projektu architektonicznego.
 - Izolacja przeciwwilgociową pozioma i pionowa fundamentów wg projektu architektonicznego.
 - Sprawdzić wymiary na budowie.
 - Zaleca się wykonać jeden komplet zbrojenia w celu sprawdzenia wymiarów.
 - Rzędne no r/s. konstrukcyjnych należy ostatecznie sprawdzić i ustalić na podstawie rzędnych zamieszczonych na r/s. architektonicznych.
 - Średnice wewnętrzna zągłowa prętów wykonać zgodnie z normą Eurokod 2. Projektowanie konstrukcji z betonu.

Poz.	Stal		Długość (cm)	Liczba				Długość łączna (m)			
	#	A-IIIIN		w elementach	elementów	ogółem	#	8	12	16	20
59	16		278	1	1	1				2,78	
60	16		292	1	1	1				2,92	
61	12		117	6	1	6			7,02		
62	12		315	6	1	6			18,90		
63	16		246	4	1	4			9,84		
64	20		754	4	1	4					30,16
65	8		154	52	1	52	80,08				
66	12		177	10	1	10		17,70			
67	12		745	2	1	2		14,90			
68	16		795	2	1	2			15,90		
69	16		230	2	1	2			4,60		
Długość wg średnic (m)			80,08	58,52	36,04	30,16					
Masa 1 m pręta (kg/m)			0,40	0,89	1,58	2,47					
Masa łączna wg średnic (kg)			31,63	51,97	56,94	74,50					
Ogółem (kg)			215,04								

Projekt jest w rozumieniu Ustawy o prawie autorskim i prawach pokrewnych utworom architektoniczno-urbanistycznym i jest chroniony prawem autorskim.			
BETON C20/25 STAL A-IIIN (B500SP) - # STAL A-I (St3SX-b) - Ø S355JR - STAL NIEZBROJENOWA			
temat / nazwa: BUDOWA CENTRUM KULTURY WRAZ Z NIEZBEDNĄ INFRASTRUKTURĄ TECHNICZNĄ, URZĄDZENIAMI BUDOWLANymi I MURAMI OPOROWYMI NA DZIAŁCE O NUMERZE EVIDENCYJNYM 3158/4 W DYNOWIE			
Inwestor: GMINA MIEJSKA DYNÓW adres: 36-065 DYNÓW, ul. RYNEK 2			
adres inwestycji: jednostka ewidencyjna: 181601, 1. DYNÓW MIASTO obręb ewidencyjny: nr 0001, DYNÓW numery działek ewidencyjnych: DZIAŁKA NR EWID.: 3158/4			
faza projektu: PW		data: wrzesień 2025 r.	
nazwa rysunku: BELKA ŻELBETOWA : POZ.W.B1.7			
numer projekt: STA-CK.DYN-2022		nr rys.: K_47	
imię i nazwisko: _____ nr uprawnień: _____ podpis: _____			
branża: KONSTRUKCJA			
projektant: mgr inż. Andrzej SYGNAROWICZ		2/95	
projektant sprawdzający: _____			
mgr inż. Mariusz Salomon		PDK/0050/PWOK/08	