
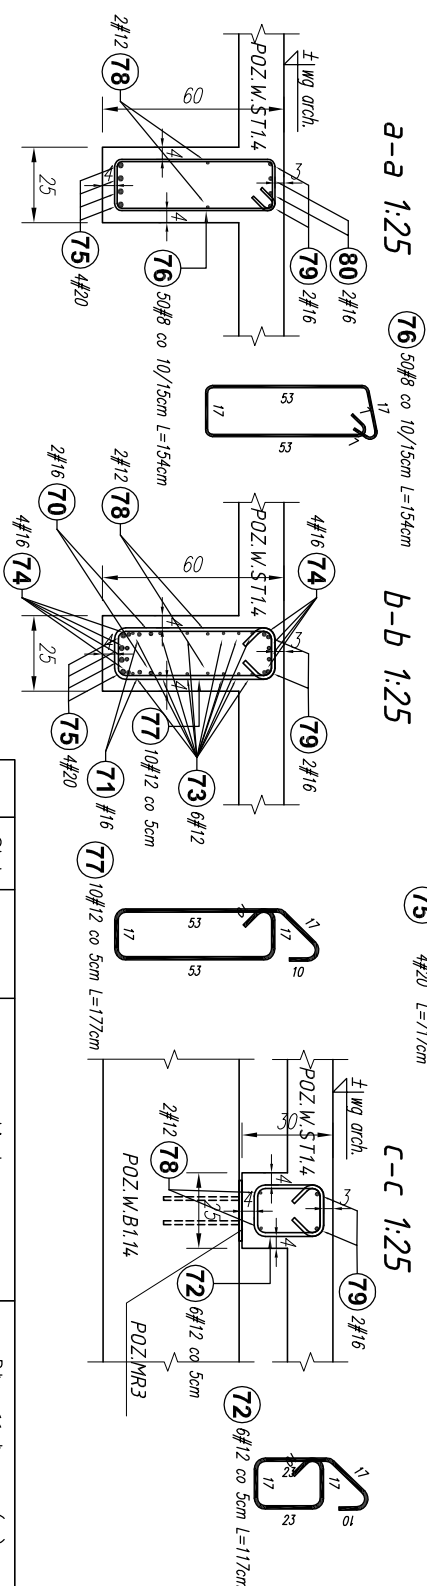


POZ.W.B1.8 sztuk: 1  
1:25

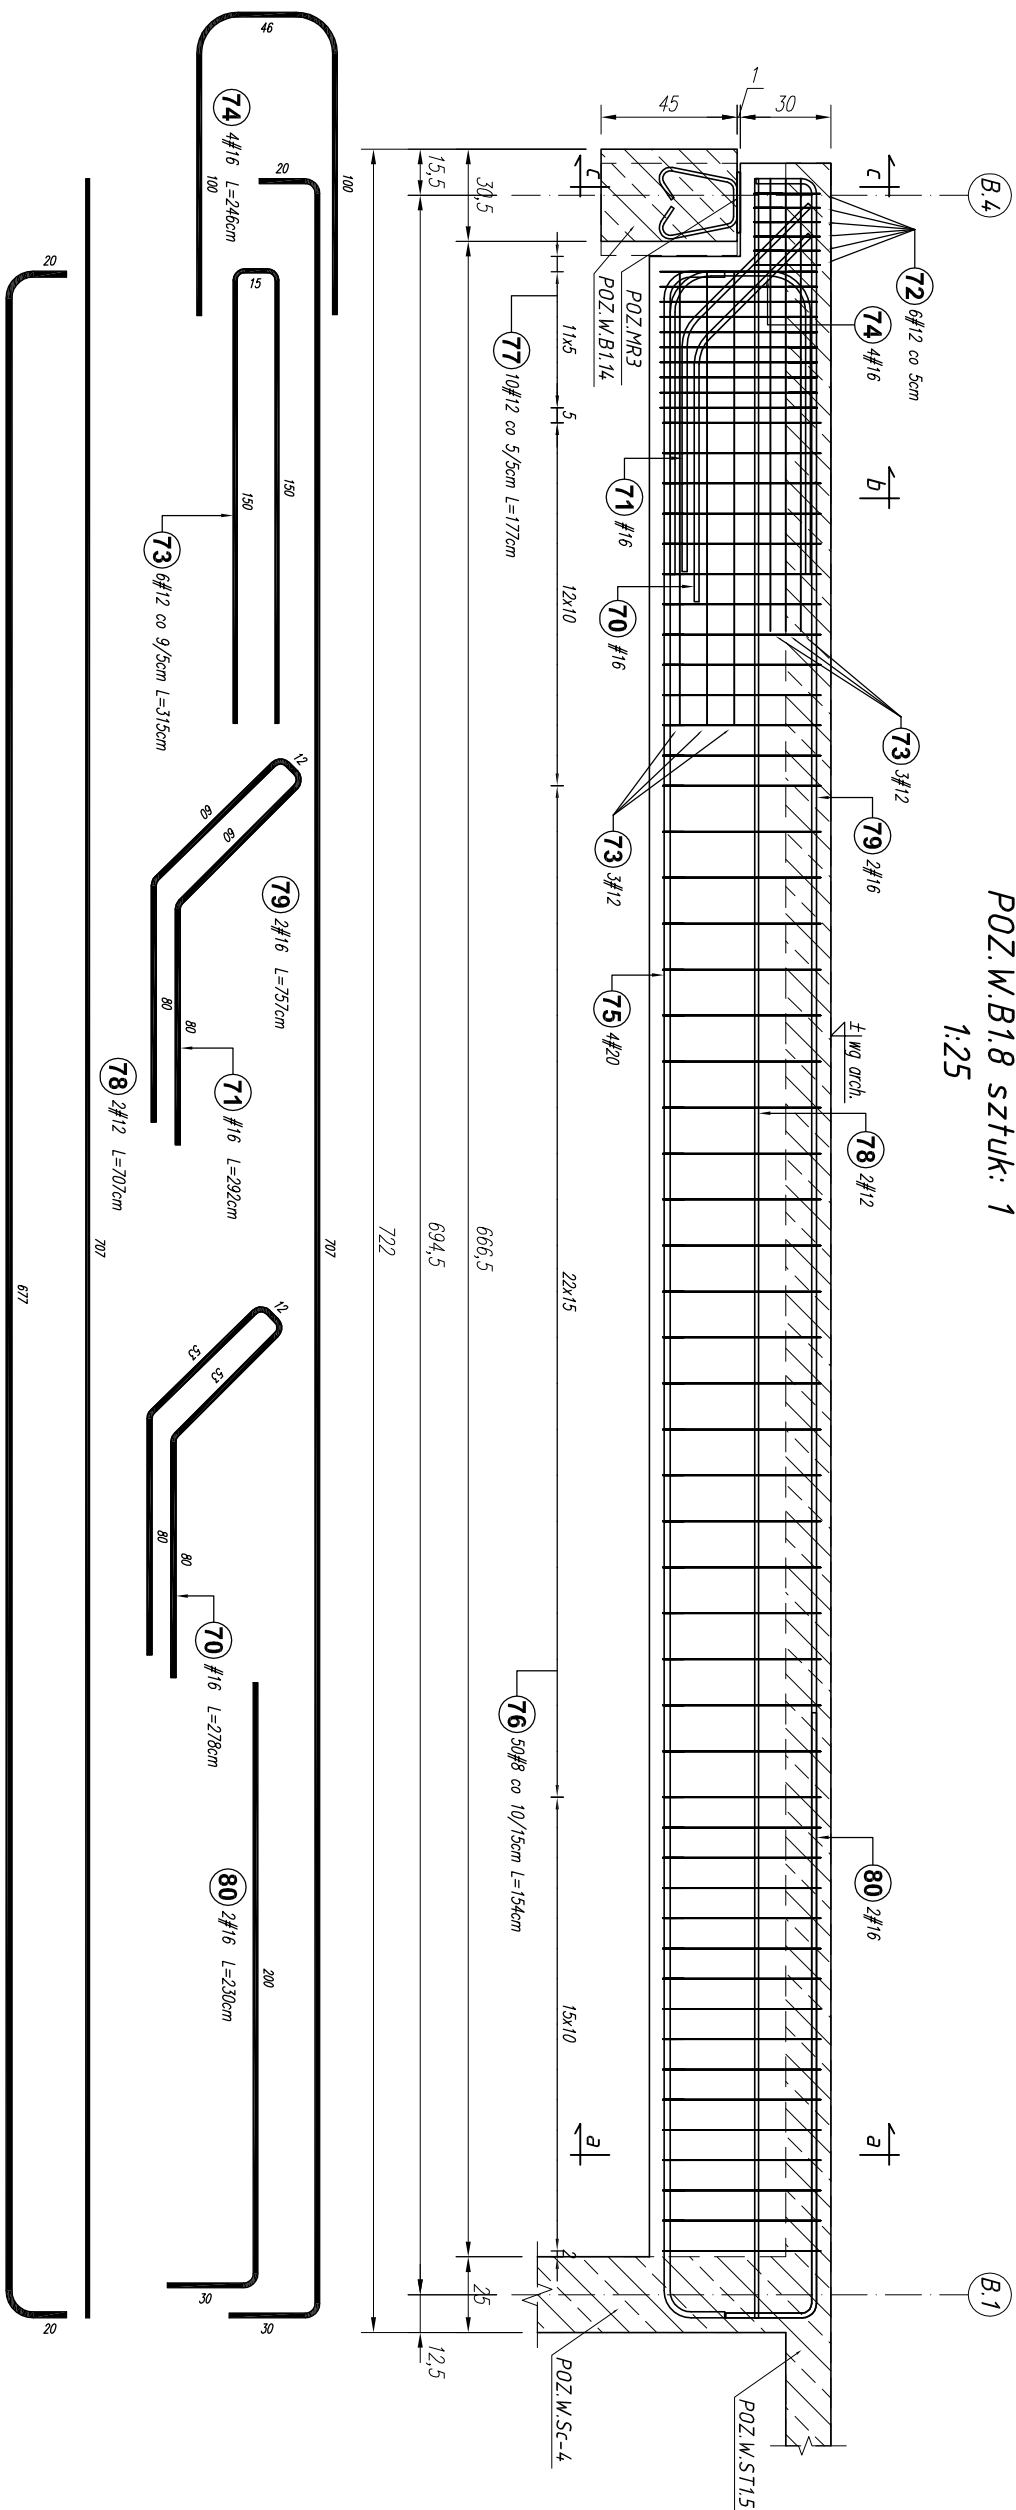

1. Wyniki rozprawy łącznie z rysunkami architektury i instalacyjnymi.
2. Wymiary oraz rzędnę i uśrednione elementów wg projektu architektonicznego.
3. Izolację przeciwwilgociową poziomą i pionową fundamentów wg projektu architektonicznego.
4. Sprawdzić wymiary na budowie.
5. Zaleca się wykonać jeden komplet zbrojenia w celu sprawdzenia wymiarów.
6. Rzędnę na rys. konstrukcyjnych należy ostatecznie sprawdzić i ustalić na podstawie rzędnych zamierzonych na rys. architektonicznych.
7. Średnice wewnętrzna złączenia prętów wykonać zgodnie z normą Eurokod 2. Projektowanie konstrukcji z betonem.

Poz.	Stal	Długość (cm)	Liczba			Długość łączna (m)				
	#		w elemente	elementów	ogółem	A – IIN				
						# 8	# 12	# 16	# 20	
70	16	278	1	1	1			2,78		
71	16	292	1	1	1			2,92		
72	12	117	6	1	6		7,02			
73	12	315	6	1	6		18,90			
74	16	246	4	1	4			9,84		
75	20	717	4	1	4				28,68	
76	8	154	50	1	50	77,00				
77	12	177	10	1	10		17,70			
78	12	707	2	1	2		14,14			
79	16	757	2	1	2			15,14		
80	16	230	2	1	2			4,60		
Długość wg średnic (m)										
Masa 1 m pręta (kg/m)										
Masa łączna wg średnic (kg)										
Ogółem (kg)			208,29							

Projekt jest w rozumnieniu Usługi o prawie autorskim i prawach pokrewnych utworom architektoniczno-urbanistycznym i jest chroniony prawem autorskim.	
<div><div></div><div>Jednostka projektowa: "S.T. ARCHITEKT" Sp. z o.o. ul. Gen. M. Langiewicza 18 (II piętro) 35-021 Rzeszów tel. 17 862 81 66, 500 050 022, 501 308 898</div></div>	
Temat / nazwa: BUDOWA CENTRUM KULTURY WRAZ Z NEZBĘDĄ INFRASTRUKTURA TECHNICZNA, URZĄDZENIAMI BUDOWLANymi I MUDAMI OPOROWymi NA DZIALCE O NUMERZE EWIDENCYJNYM 31584 W DYNOWIE	
Investor:	dane inwestora: GMINA MIEJSKA DYNÓW adres: 36-065 DYNÓW, ul. RYNEK 2
adres inwestycji:	jednostka ewidencyjna: 181601_1, DYNÓW MIASTO obręb ewidencyjny: nr 0001, DYNÓW numery działek ewidencyjnych: DZIAŁKA NR EWID.: 3158/4
faza projektu:	PW
nazwa rysunku:	
BELKA ŹELBETOWA : POZ.W.B1.8	
numer projektu: STA-CK.DYN-2022	
data: wrzesień 2025 r.	
skala:	nr rys.:
1:25	K_48

imię i nazwisko:	nr uprawnień:	podpis:
branża: <b>KONSTRUKCJA</b>		
projektant:		
mgr inż. Andrzej SYGNAROWICZ	295	
projektant sprawdzający:		
mgr inż. Mariusz Salamon	PDK/0050/PWOK/08	