
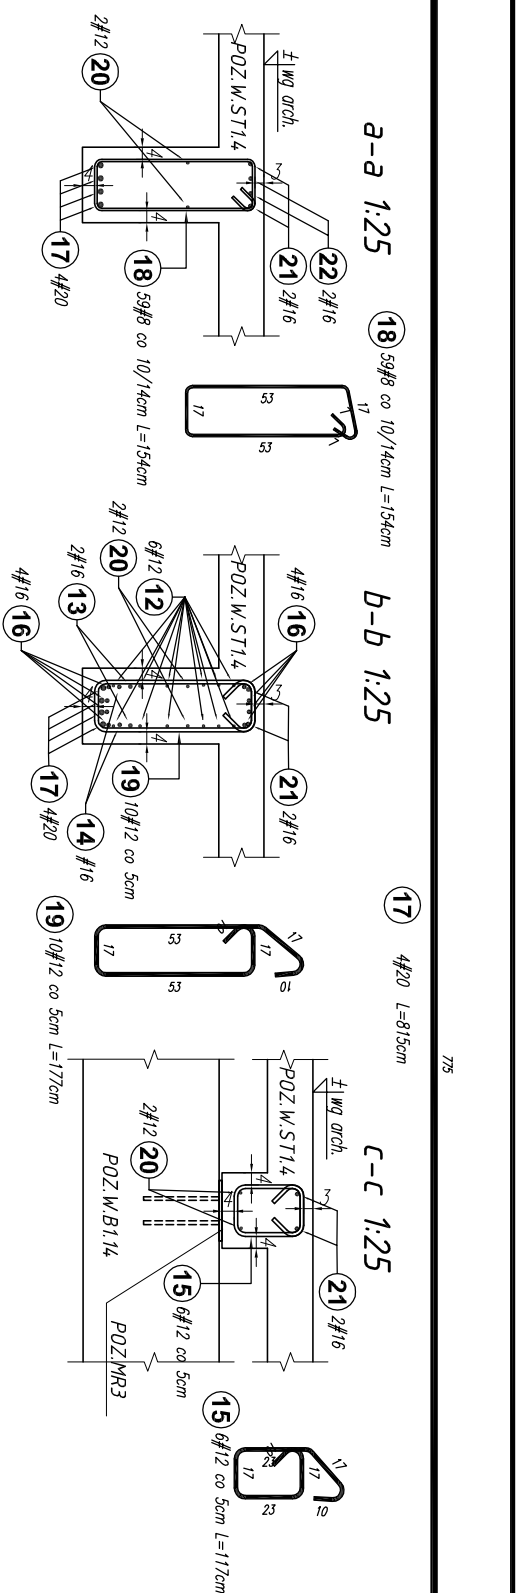
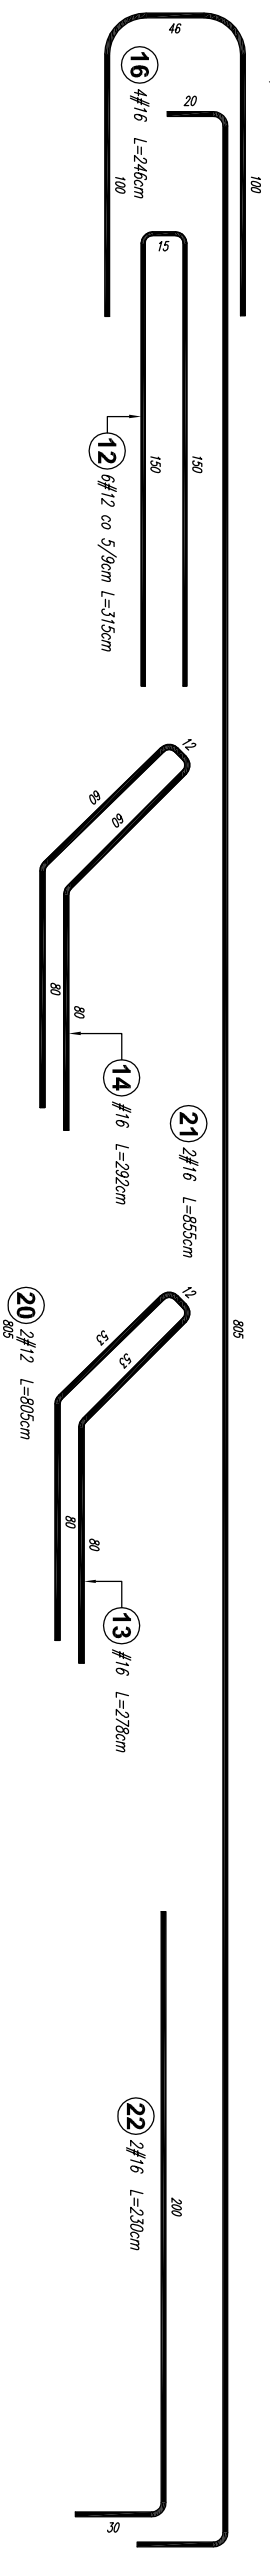
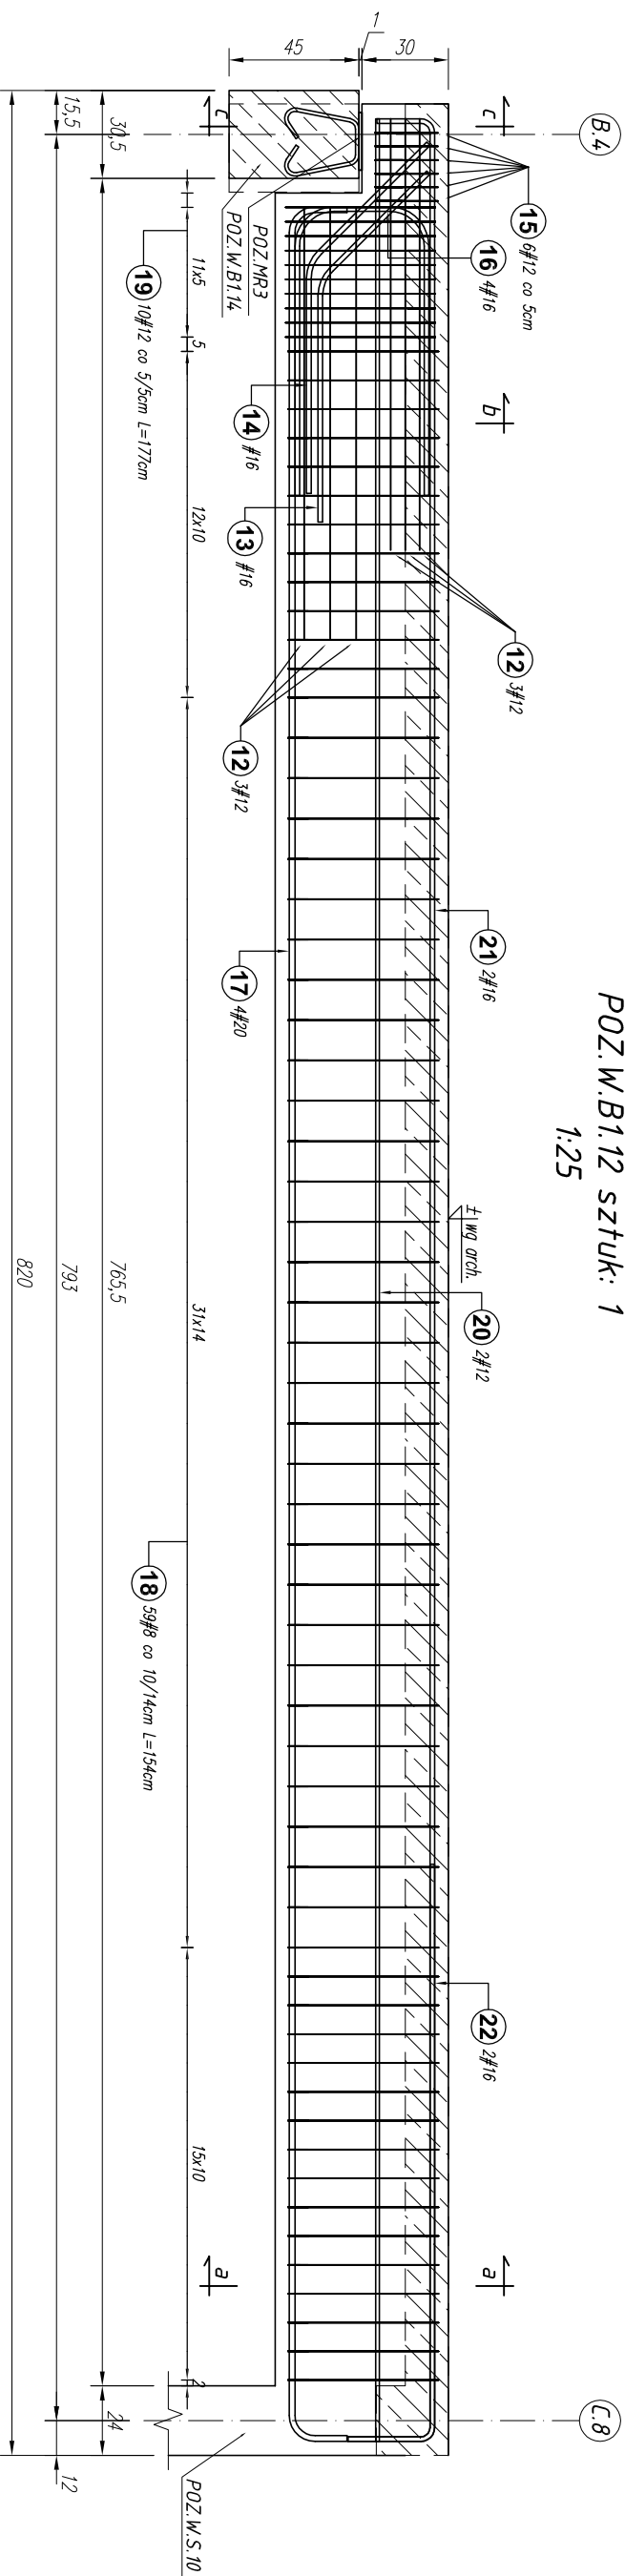


POZ. W.B.1.12 sztuk: 1  
1:25

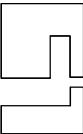

1. Rysunki rozprawy: łącznie z rysunkami architektury i instalacyjnymi.
2. Wymiary oraz rzędnę i usytuowanie elementów wg projektu architektonicznego.
3. Zbiórce przeciwwagocięgą poziomą i pionową fundamentów wg projektu architektonicznego.
4. Sprawdzenie wymiarów na budowie.
5. Zaleca się wykonać jeden komplet zbrojenia w celu sprawdzenia wymiarów.
6. Rzędnę na rys. konstrukcyjnych należy ostatecznie sprawdzić i ustalić na podstawie rzędnych zamierzonych na rys. architektonicznych.
7. Średnicę wewnętrzzną zągrycia prętów wykonać zgodnie z normą Eurokod 2. Projektowanie konstrukcji z betonem.

Poz.	Stel	Długość (cm)	Liczba			Długość łączna (m)				
	# A-IIIIN		w elemente	elementów	ogółem	# 8	# 12	# 16	# 20	
12	12	315	6	1	6		18,90			
13	16	278	1	1	1			2,78		
14	16	292	1	1	1			2,92		
15	12	117	6	1	6		7,02			
16	16	246	4	1	4			9,84		
17	20	815	4	1	4				32,60	
18	8	154	59	1	59	90,86				
19	12	177	10	1	10		17,70			
20	12	805	2	1	2		16,10			
21	16	855	2	1	2			17,10		
22	16	230	2	1	2			4,60		
Długość wg średnic (m)						90,86	59,72	37,24	32,60	
Masa 1 m pręta (kg/m)						0,40	0,89	1,58	2,47	
Masa łączna wg średnic (kg)						35,89	53,03	58,84	80,52	
Ogółem (kg)						228,28				

Projekt jest w rozumnieniu Usługi o prawie autorskim i prawach pokrewnych utworom architektoniczno-urbanistycznym i jest chroniony prawem autorskim.	
<div><div></div><div><p>Jednostka projektowa: "S.T. ARCHITEKCI" Sp. z o.o. ul. Gen. M. Langiewicza 18 (II piętro) 35-021 Rzeszów tel. 17 862 81 66, 500 050 022, 501 308 898</p></div></div>	
Temat / nazwa:  BUDOWA CENTRUM KULTURY WRAZ Z NEZBĘDĄ INFRASTRUKTURA TECHNICZNA, URZĄDZENIAMI BUDOWLANymi I MUDAMI OPOROWymi NA DZIALCE O NUMERZE EWIDENCYJNYM 31584 W DYNOWIE	
Investor:	dane inwestora: GMINA MIEJSKA DYNÓW adres: 36-065 DYNÓW, ul. RYNEK 2
adres inwestycji:	Jednostka ewidencyjna: 181601_1, DYNÓW MIASTO obręb ewidencyjny: nr 0001, DYNÓW numery działek ewidencyjnych: DZIAŁKA NR EWID.: 3158/4
faza projektu:	PW
nazwa rysunku:	
data: wrzesień 2025 r.	
skala:	nr rys.:
1:25	K_52
numer projektu: STA-CK.DYN-2022	

imię i nazwisko:	nr uprawnień:	podpis:
branża: <b>KONSTRUKCJA</b>		
projektant:		
mgr inż. Andrzej SYGNAROWICZ	2995	
projektant sprawdzający:		
mgr inż. Mariusz Salamon	PDK/0050/PWOK/08	