
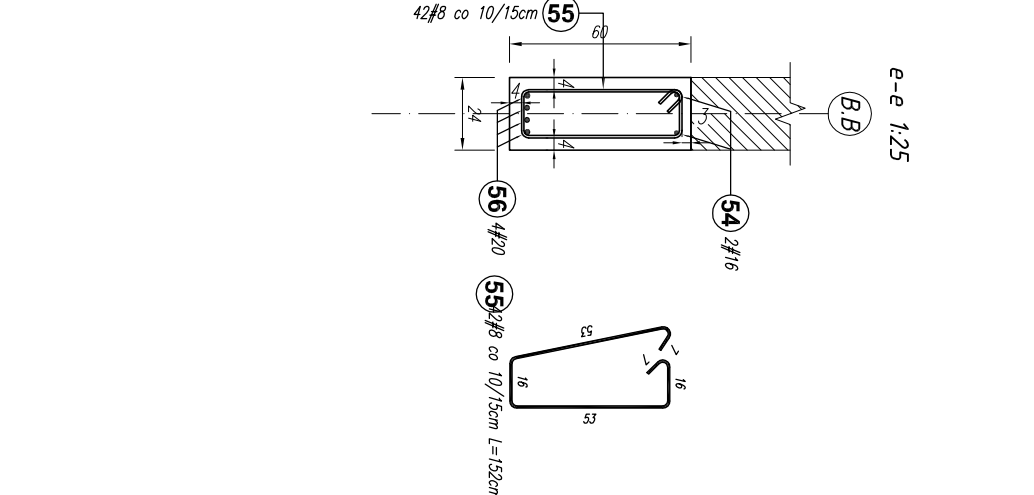


Długość łączna (m)												
Stal		Długość elementu		Liczba elementów		ogółem		Długość łączna (m)				
Poz.	Ø	#	Ø	w	elementów	ogółem	Ø	#	#	#	#	#
A-I	A-III	(cm)	elementu				Ø	#	#	A-III	#	#
45	16	1203	2	1	2						24,06	
46	14	586	2	1	2				11,72			
47	12	275	2	1	2			5,50				
48	14	722	2	1	2				14,44			
49	8	164	121	1	121			198,44				
50	12	260	6	1	6			15,60				
51	16	250	2	1	2					5,00		
52	12	117	6	1	6			7,02				
53	16	300	1	1	1					3,00		
54	16	601	2	1	2					12,02		
55	8	152	42	1	42			63,84				
56	20	601	4	1	4					24,00		
57	14	311	2	1	2			6,22				
58	16	350	4	1	4					14,00		
59	16	320	1	1	1					3,20		
69	6	110	21	12	252	277,20						
70	14	230	2	12	24				55,20			
71	12	230	2	12	24				55,20			
78	16	352	4	1	4					14,08		
79	14	299	2	1	2				5,98			
80	14	368	2	1	2				7,36			
81	8	164	28	1	28			45,92				
Długość wś średnic (m)						277,20	308,20	83,32	100,92	75,36	24,00	
Masa 1 m pręta (kg/m)						0,22	0,40	0,89	1,21	1,56	2,47	
Masa łączna wś średnic (kg)						61,54	121,74	73,99	122,11	119,07	59,36	
Ogółem (kg)						557,83						

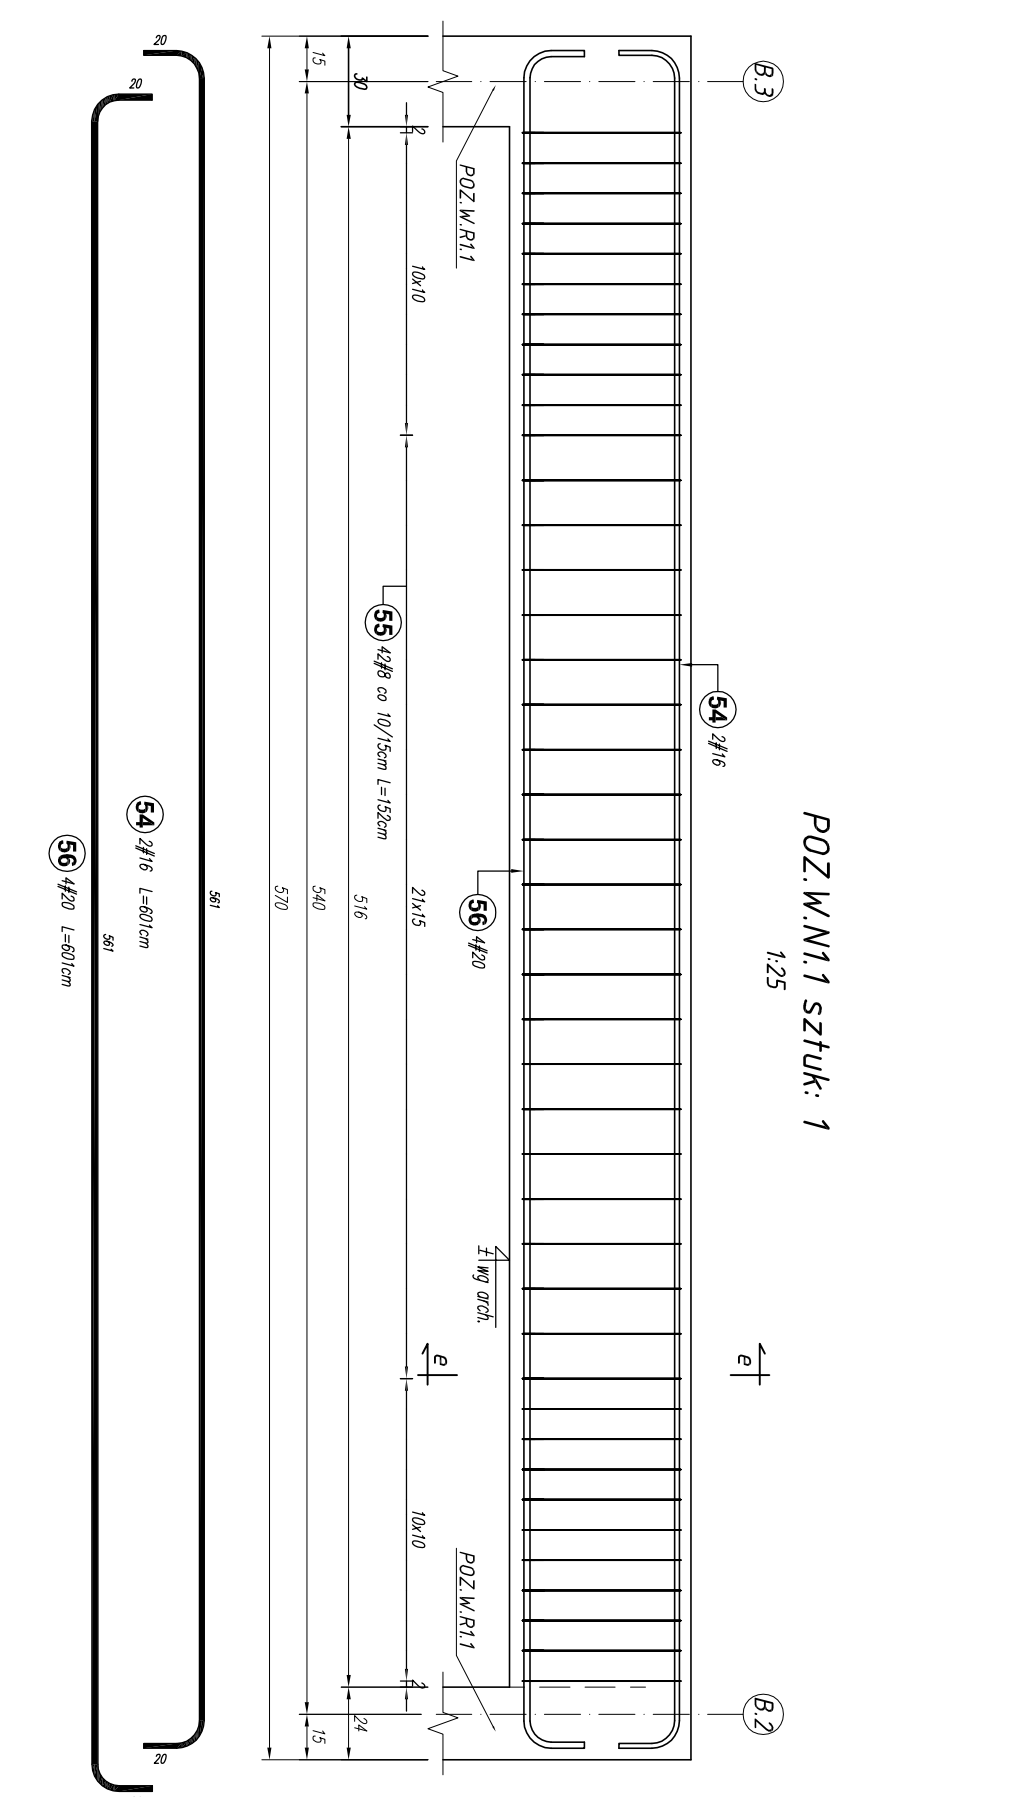

Uwagi:

1. Wyniki rozprawyk bezcnie z rysunkom architektury i inżynierijom.
2. Rysunki rozprawyk i uskutkowom elementom w projekcie architektonicznem.
3. Inzozja przedstawiajomych pomozom i pomozom inżynierijom w projekcie architektonicznem.
4. Sprawyki, wymiary na budowa.
5. Zdobom se wyznaczk jeden komplekt zozozom w celu sprawniejszom wynimozom.
6. Rozprawy na rys. konstrukcyjnych niezdyk oszczedzomk uskutkowk i uskutkowk na postawomk rozprawyk zamozozozom na rys. architektonicznomk.
7. Szczegolomk wymiarzomk zozozomk przedyk wyznaczk zozozomk z normomk Eurokod. Z. Projektowomk konstrukcyj z betonomk.

BEITON 2024/25

SIAL A-IIN (B500SP) - #
STAL A-I (ST3X-b) - Ø
S355JR - STAL NIEZBROJENOWA

Projekt jest w rozumieniu Ustawy o prawie autorskim i prawach pokrewnych utworem architektoniczno-urbanistycznym i jest chroniony prawem autorskim.

temat / nazwa:	„S. I. ARCHITEKTURA” Sp. z o.o. ul. Gen. M. Langiewicza 18 (II piętro) 35-021 Rzeszów tel. 17 662 81 66, 500 050 022, 501 308 898
	BUDOWA CENTRUM KULTURY WRAZ Z NIEZBĘDĄĄ INFRASTRUKTURA

Investor:	TECHNICZNA, URZĄDZENIAMI BUDOWLANYMI I MURAMI OPOKOWNYMI NA DZIAŁCE O NUMERZE EWIDENCYJNYM 3158/4 W DYNOWIE
-----------	---

adres inwestycji:	<p> GMINA MIEJSKA DYNÓW adres: 36-065 DYNÓW, ul. RYNEK 2 </p> <p> jednostka ewidencyjna: 1834004 4 DYNÓW MIĘSTO </p>
-------------------	--

161001_11_D190W mikstio
obrób ewidencyjny:
nr 0001, DYNOW
numery dzieł ewidencyjnych:
DZIAŁKA NR EWID. - 3158/4

nazwa rysunku:	data:
BEI KA ZEI RETOWNA · POZ W B1 1 ·	wzrzesien 2025 r.
skala:	nr rys.:
4:25	K 55

POZ.W.B.1.15;POZ.W.N.1.1; POZ.W.N.1.4; POZ.W.N.1.8	numer projektu: STA-CK.DYN-2022	1.23	N ₂₃₃
---	------------------------------------	------	------------------

imię i nazwisko:	nr uprawnień:	podpis:
branża: KONSTRUKCJA		

projektant:		
mgr inż. Andrzej SYGNAROWICZ	2/95	

projektant sprawdzający:	
mgr inż. Mariusz Salamon	PDK/0050/PWOK/08