



POZ.W.N1.2 sztuk: 1

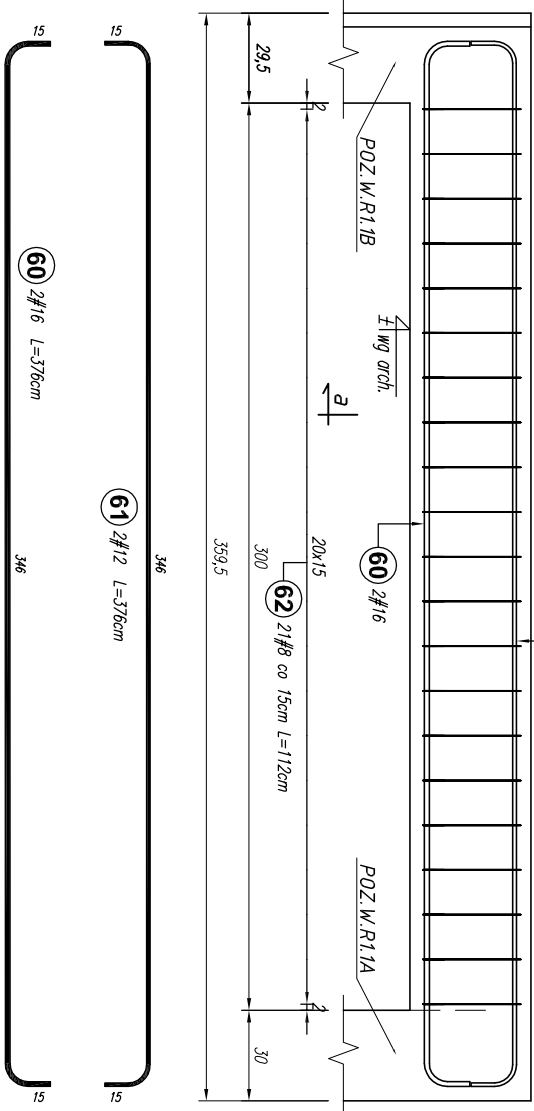


POZ.W.N1.3 sztuk: 2

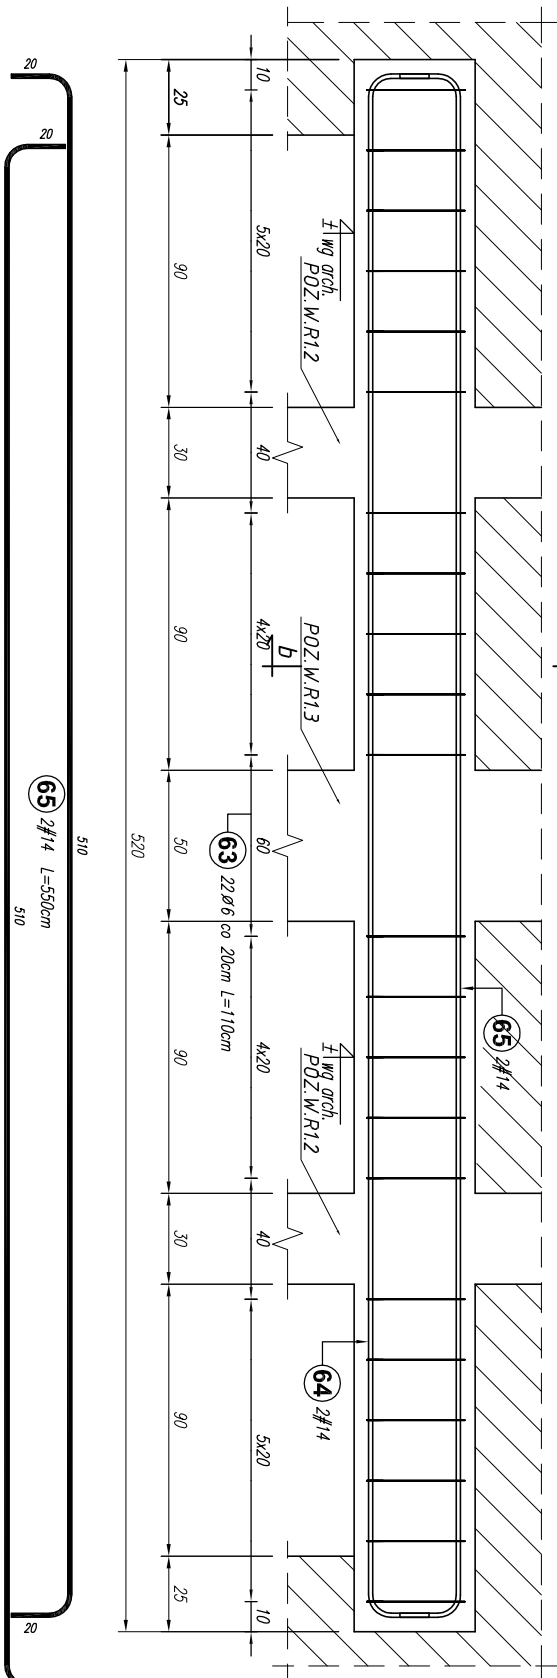

Poz.	Stoł		Długość (cm)	Liczba			Długość łącznie (m)				
	Ø	#		w elemencie	elementów	ogółem	A-I Ø 6	# 8	# 12	# 14	# 16
60	16	16	376	2	1	2					7,52
61	12	12	376	2	1	2				7,52	
62	8	8	112	21	1	21		23,52			
63	6		110	22	2	44	48,40				
64	14	14	550	2	2	4				22,00	
65	14	14	550	2	2	4				22,00	
72	16	16	270	2	3	6					16,20
73	12	12	270	2	3	6					
74		8	112	24	3	72		80,64			
Długość wg średnic (m)							48,40	104,16	23,72	44,00	23,72
Masa 1 m pręta (kg/m)							0,22	0,40	0,89	1,21	1,58
Masa łącznie wg średnic (kg)							10,74	41,14	21,06	53,24	37,48
Ogółem (kg)							163,67				

POZ.W.N1.5 sztuk: 2  
POZ.W.N1.6 sztuk: 1

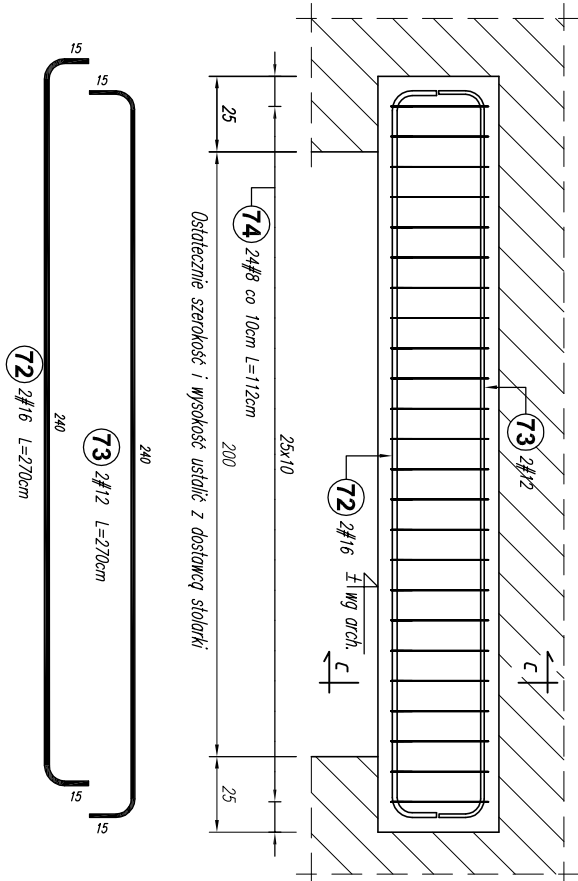

- Uwagi:
- Rysunki rozpuścić łącznie z rysunkami architektury i instalacyjnymi.
  - Wymiary oraz rzędy i usytuowanie elementów wg projektu architektonicznego.
  - Izolacja przeciwwilgociową poziomą i pionową fundamentów wg projektu architektonicznego.
  - Sprawdzić wymiary na budowie.
  - Zaleca się wykonać jeden komplet zbrojenia w celu sprawdzenia wymiarów.
  - Rzędne na rys. konstrukcyjnych należy osiadczenie sprawdzić i ustalić na podstawie rzędnych zmierzonych na rys. architektonicznych.
  - Średnice wewnętrzna zbrojenia prętów wykonać zgodnie z normą Eurokod 2. Projektowane konstrukcji z betonu.

BETON C20/25  
STAL A-IIIN (B500SP) - #  
STAL A-I (St3SX-b) - Ø  
S355JR - STAL NIEZBROJENIOWA

Projekt jest w rozumieniu Ustawy o prawie autorskim i prawach pokrewnych utworem architektoniczno-urbanistycznym i jest chroniony prawem autorskim.			
temat / nazwa:	jednostka projektowa: "S.T. ARCHITEKCI" Sp. z o.o. ul. Gen. M. Langiewicza 18 (II piętro) 35-021 Rzeszów tel. 17 862 81 66, 500 050 022, 501 308 898		
temat / nazwa:	BUDOWA CENTRUM KULTURY WRAZ Z NIEZBĘDNA INFRASTRUKTURĄ TECHNICZNĄ, URZĄDZENIAMI BUDOWLANymi I MURAMI OPOROWYMI NA DZIAŁCE O NUMERZE EWIDENCYJNYM 3158/4 W DYNOWIE		
Inwestor:	dane Inwestora: GMINA MIEJSKA DYNÓW adres: 36-065 DYNÓW, ul. RYNEK 2		
adres inwestycji:	jednostka ewidencyjna: 181601_1_ DYNÓW MIASTO obręb ewidencyjny: nr 0001_ DYNÓW numery działek ewidencyjnych: DZIAŁKA NR EWID.: 3158/4		
faza projektu:	PW	data: wrzesień 2025 r.	
nazwa rysunku:		skala:	nr rys.:
NADPROŻE ŻELBETOWE : POZ.W.N1.2; POZ.W.N1.3; POZ.W.N1.5; POZ.W.N1.6;		1:25	K_56
		numer projektu: STA-CK.DYN-2022	
imię i nazwisko:		nr uprawnień:	podpis:
branża: KONSTRUKCJA			
projektant:			
mgr inż. Andrzej SYGNAROWICZ		2/95	
projektant sprawdzający:			
mgr inż. Mariusz Salamon		PDK/0050/PWOK/08	