



POZ.W.B.3 sztuk: 1  
1:25



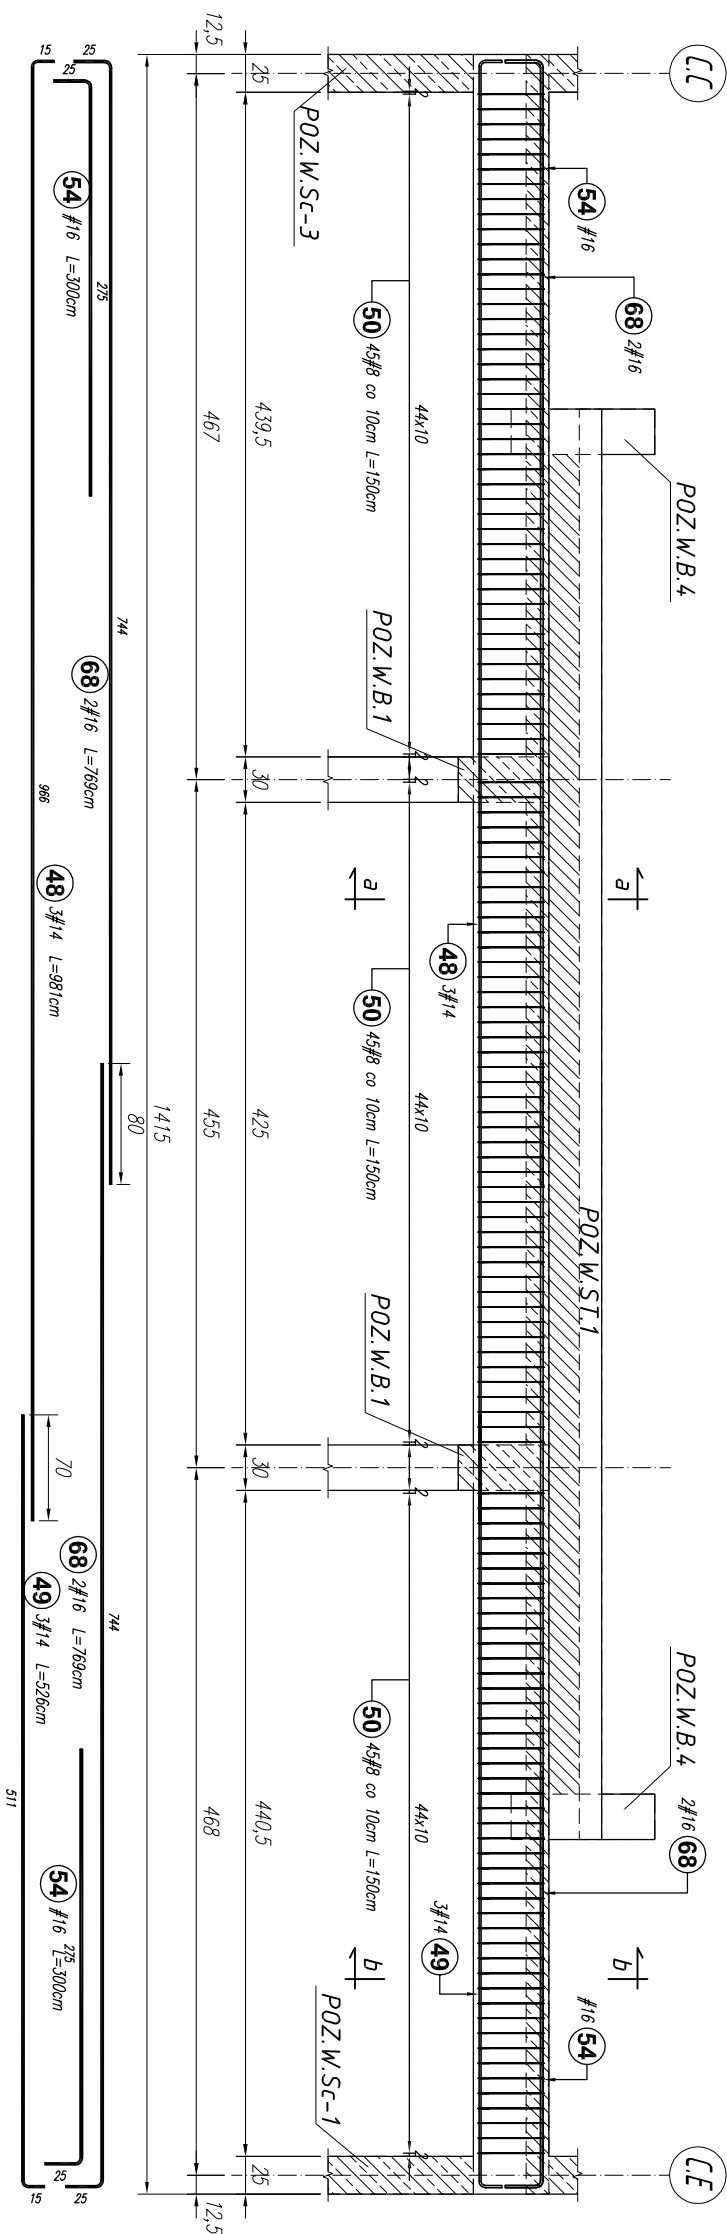


POZ.W.B.5 sztuk: 1  
1:25

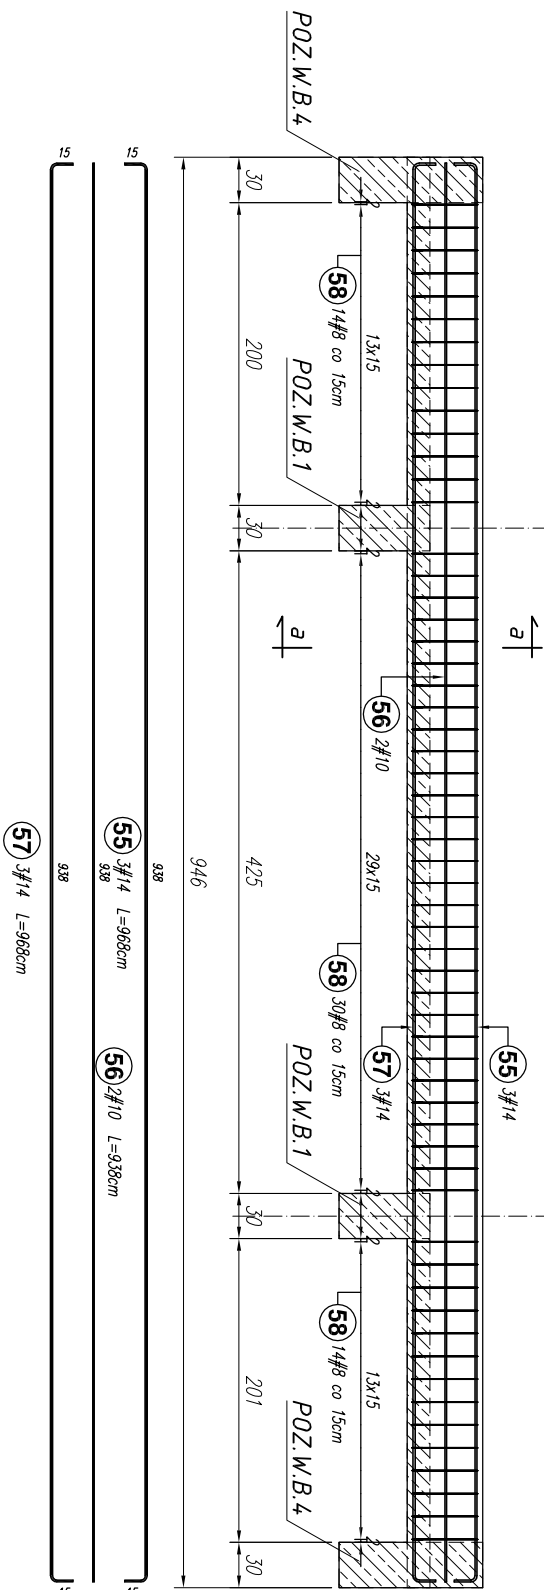


Poz.	#	Długość A-IIIIN (cm)	Liczba			Długość łączna (m)		
			w elementów	ogółem	# 8	# 10	# 14	# 16
48	14	981	3	1	3		29,43	
49	14	526	3	2	6		31,56	
50	8	150	135	1	135		202,50	
51	8	132	128	1	128		168,96	
52	10	960	35	1	35		336,00	
53	8	144	128	1	128		184,32	
54	16	300	2	1	2			6,00
55	14	968	3	1	3		29,04	
56	10	938	2	1	2		18,76	
57	14	968	3	1	3		29,04	
58	8	130	58	1	58		75,40	
59	8	26	32	1	32		8,32	
68	16	769	4	1	4		30,76	
Długość wg średnic (m)					639,50	354,76	119,07	36,76
Masa 1 m pręta (kg/m)					0,40	0,62	1,21	1,58
Masa łączna wg średnic (kg)					252,60	218,89	144,07	58,08
Objętn (kg)								673,64


b-b 1:25  
POZ.W.ST.3, sztuk: 1  
POZ.W.ST.4, sztuk: 1

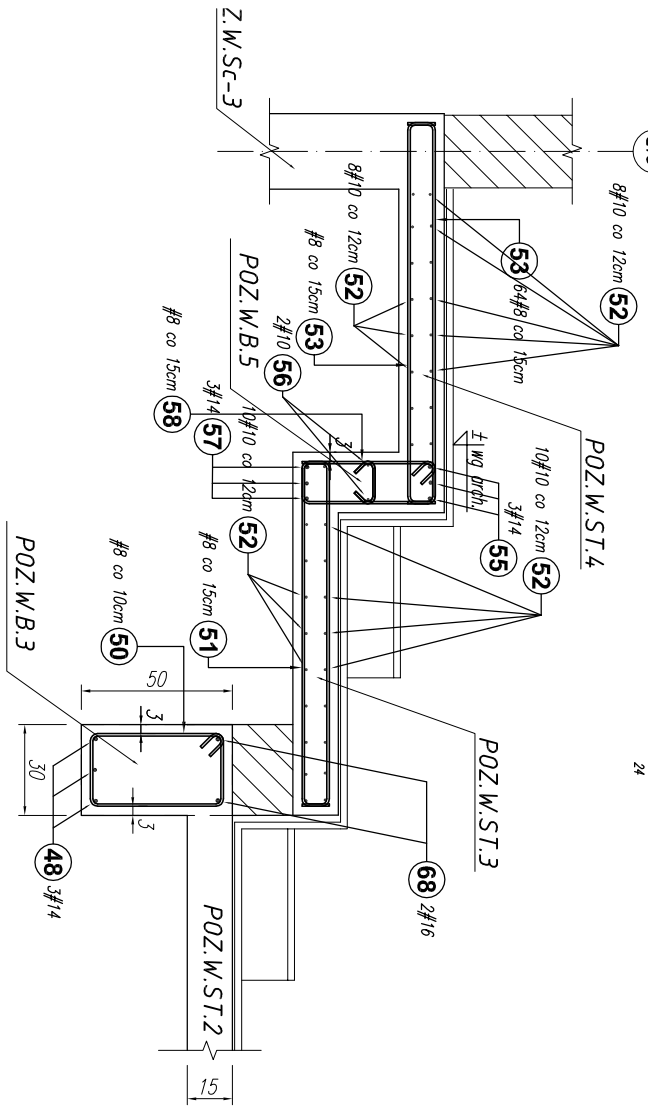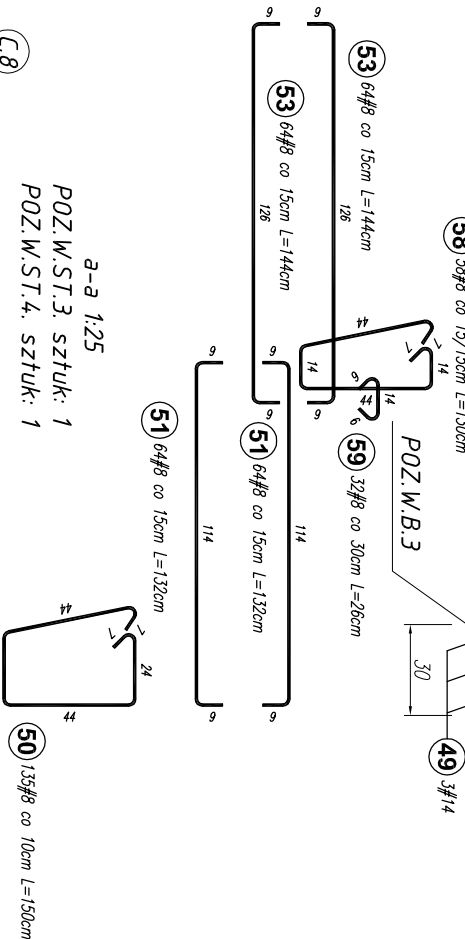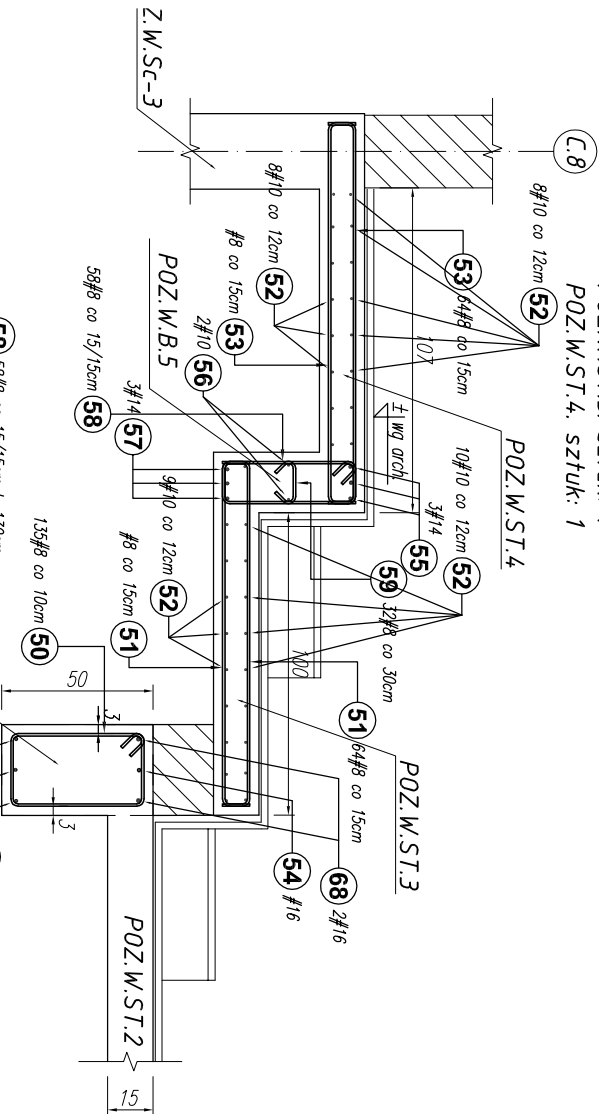


POZ.W.B.4 sztuk: 2  
1:20

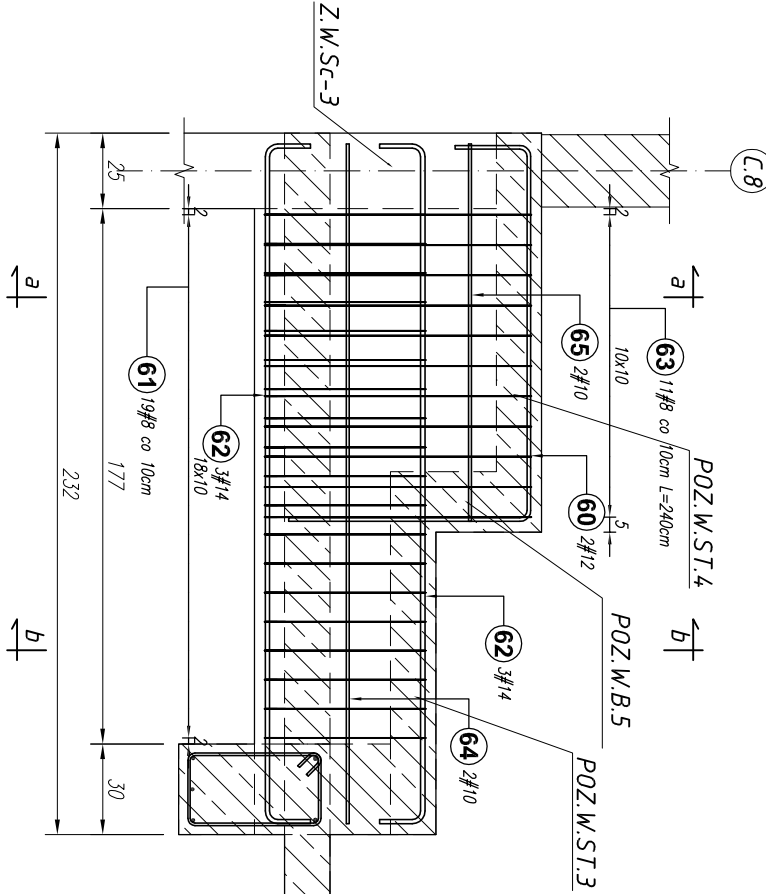

b-b 1:25

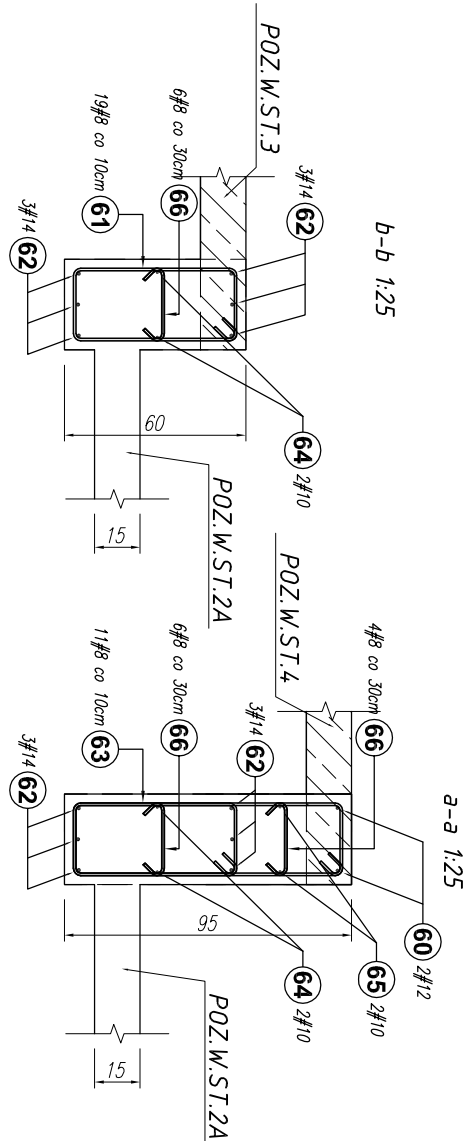

a-a 1:25

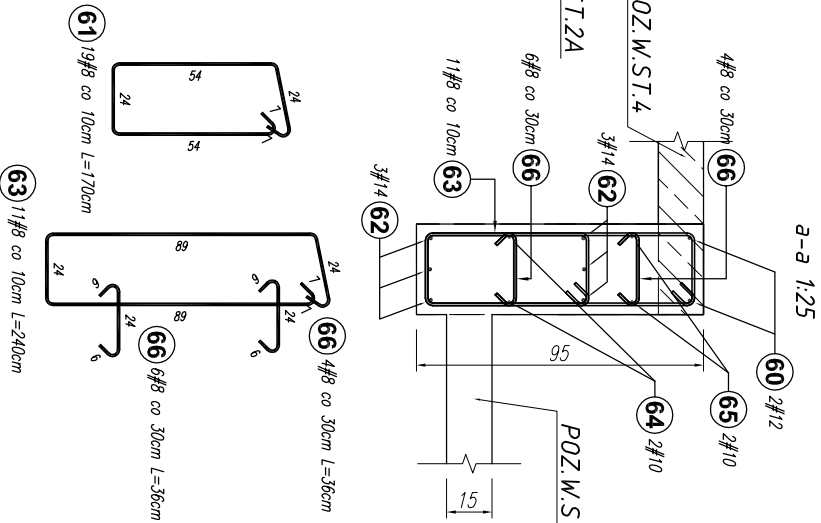

Poz.	#	Długość A-IIIIN (cm)	Liczba			Długość łączna (m)		
			w elementów	ogółem	# 8	# 10	# 12	# 14
60	12	229	2	2	4		9,16	
61	8	170	19	2	38		64,60	
62	14	255	6	2	12			30,60
63	8	240	11	2	22		52,80	
64	10	225	2	2	4		9,00	
65	10	125	2	2	4		5,00	
66	8	36	10	2	20		7,20	
Długość wg średnic (m)					124,60	14,00	9,16	30,60
Masa 1 m pręta (kg/m)					0,40	0,62	0,89	1,21
Masa łączna wg średnic (kg)					49,22	8,64	8,13	37,03
Objętn (kg)								103,02

BETON C25/30 FUNDAMENTY  
BETON C20/25 POZOSTAŁE ELEMENTY  
STAL A-IIIN (B500SP) - #  
STAL A-I (St3SX-b) - Ø

Projekt jest w rozmiarze 1:25. Ustawy o prawie autorskim i prawach pokrewnych umozliwiają architektoniczno-urbanistycznym i jest chroniony prawem autorskim.			
<div>ST</div> <div>ST. ARCHITEKTURA Sp. z o.o. ul. Gen. M. Langiewicza 18 (II piętro) 35-021 Rzeszów tel. 17 862 81 66, 500 050 022, 501 506 898</div>			
Temat / nazwa: BUDOWA CENTRUM KULTURY WRAZ Z NIEZBEDNĄ INFRASTRUKTURĄ TECHNICZNĄ, URZĄDZENIAMI BUDOWANymi I WYKONANymi W DZIAŁALNOŚCI BUDOWLANej			
Inwestor: GMINA MIEJSKA DYNÓW adres: 36-065 DYNÓW, ul. RYNEK 2			
adres inwestycji: jednostka ewidencyjna: 181801, 1 DYNÓW MIASTO nr 0001, DYNÓW numer działek ewidencyjnych: DZIAŁKA NR EWID. 3158/4			
tytuł projektu: PT   PW		data: wrzesień, 2025 r.	
nazwa rysunku: BELKA ŻELBETOWA: POZ.W.B.3; POZ.W.B.4; STROP ŻELBETOWY: POZ.W.ST.3; POZ.W.ST.4		skala: 1:25 K. 66	
imię i nazwisko: branża: KONSTRUKCJA		nr uprawnień: podpis:	
projektant: mgr inż. Andrzej SYGNAROWICZ		2195	
projektant sprawdzający: mgr inż. Mariusz Salamon		POK0050/PWOK08	