

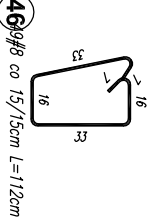
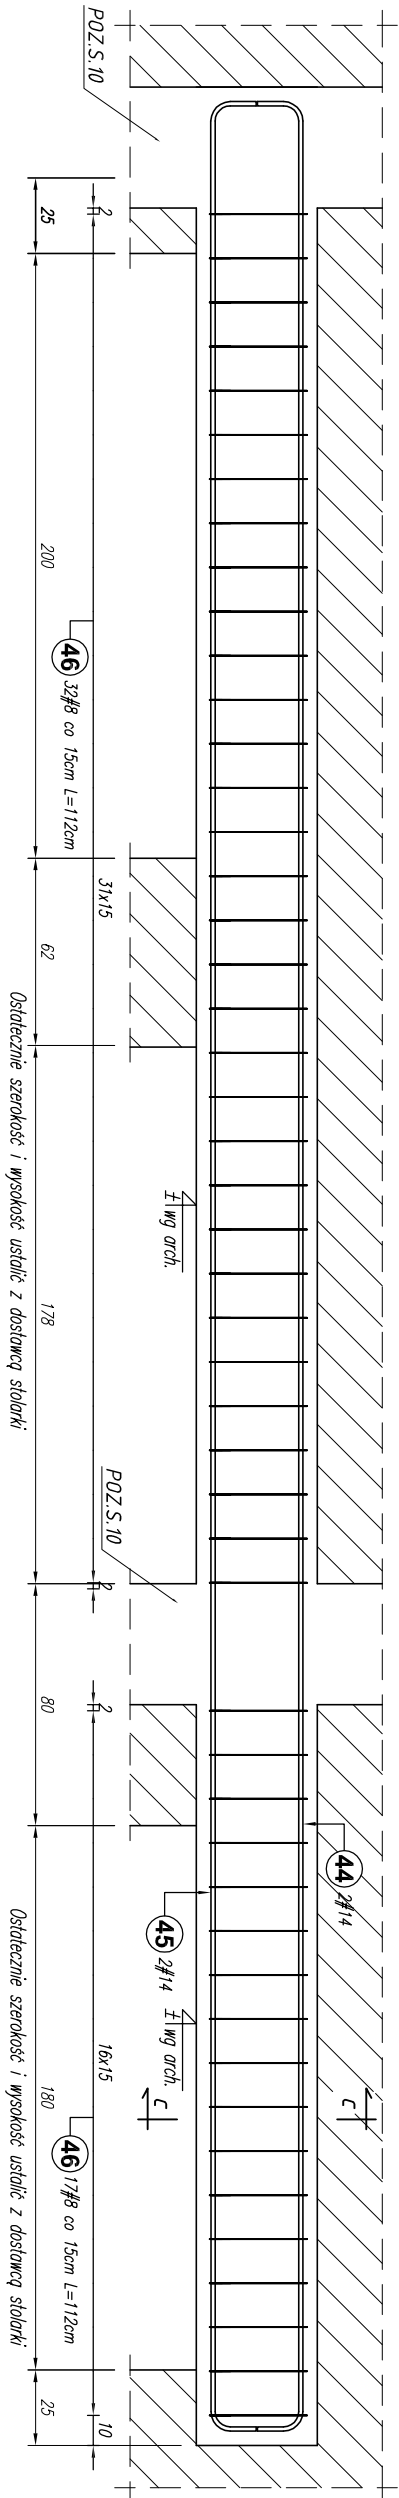





POZ.B.1.8 sztuk: 1  
1:25

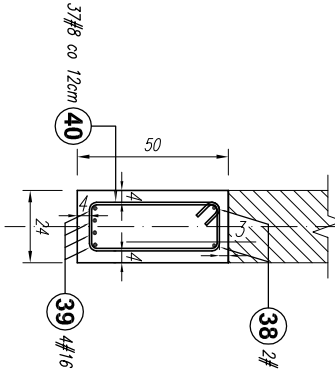

POZ.B.1.6 sztuk: 1

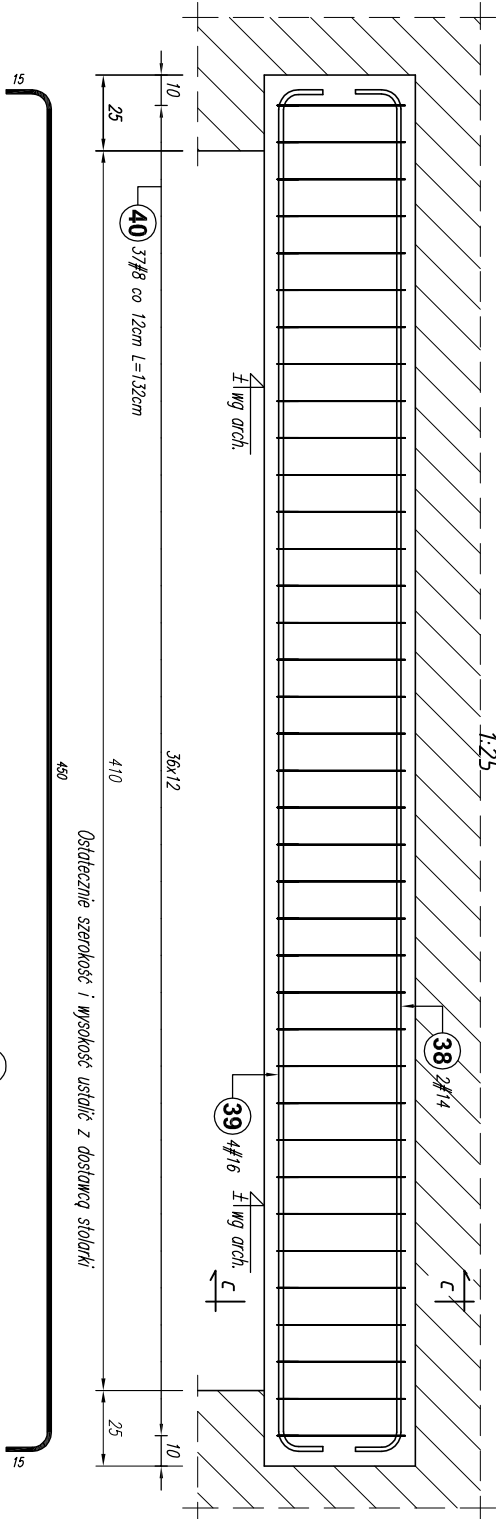

POZ.B.1.7 sztuk: 2  
1:25

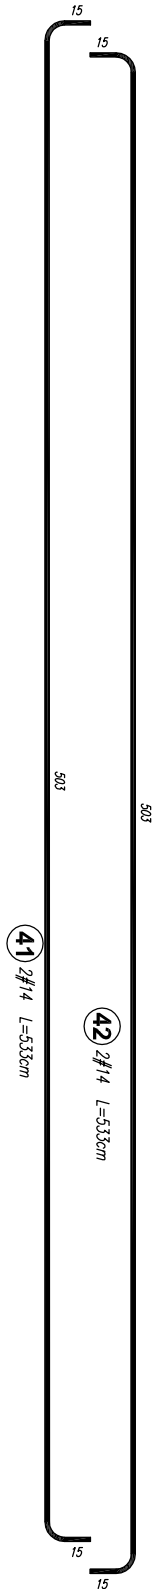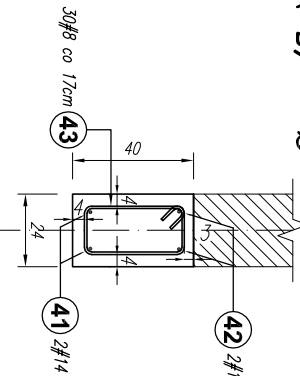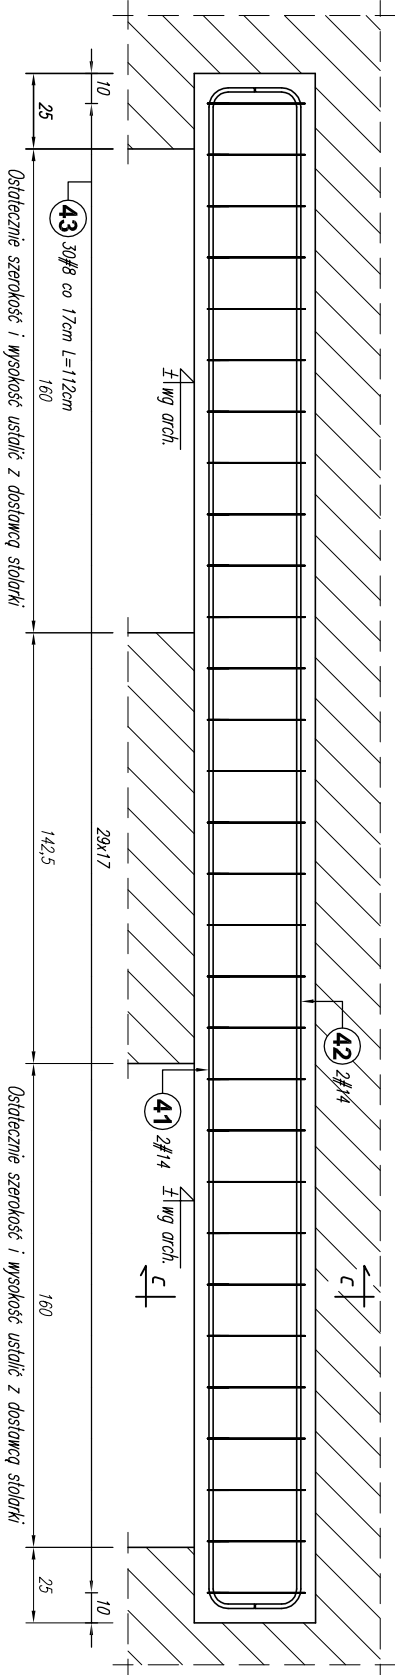

c-c 1:25

A.1

Poz. #	Stal	Długość (cm)	Liczba			Długość łączna (m)		
			w elementach	ogółem	# 8	# 14	# 16	
38	14	480	2	1	2			9,60
39	16	480	4	1	4			19,20
40	8	132	37	1	37	48,84		
41	14	533	2	2	4			21,32
42	14	533	2	2	4			21,32
43	8	112	30	2	60	67,20		
44	14	800	2	1	2			16,00
45	14	800	2	1	2			16,00
46	8	112	49	1	49	54,88		
Długość wg średnic (m)					170,92	84,24	19,20	
Masa 1 m pręta (kg/m)					0,40	1,21	1,58	
Masa łączna wg średnic (kg)					67,51	101,93	30,34	
Ogółem (kg)							199,78	

Projekt jest w rozpatrzeniu. Ustawy o prawie autorskim i prawach pokrewnych utworom architektoniczno-urbanistycznym i jest chroniony prawem autorskim.

		jednostka projektowa: "S.T. ARCHITEKCI" Sp. z o.o. ul. Gen. M. Langiewicza 18 (II piętro) 35-021 Rzeszów tel. 17 862 81 66, 500 050 022, 501 308 898	
temat / nazwa:		BUDOWA CENTRUM KULTURY WRAZ Z NIEZBEĘPNĄ INFRASTRUKTURĄ TECHNICZNĄ, URZĄDZENIAMI BUDOWLANymi I MURAMI OPOROWYMI NA DZIAŁCE O NUMERZE EWIDENCYJNYM 3158/4 W DYNOWIE	
Inwestor:		dane Inwestora: GMINA MIEJSKA DYNÓW adres: 36-065 DYNÓW, ul. RYNEK 2	
adres inwestycji:		jednostka ewidencyjna: 181601_1, DYNÓW MIASTO obręb ewidencyjny: nr 0001, DYNÓW numery działek ewidencyjnych: DZIAŁKA NR EWID.: 3158/4	
faza projektu:		PT   PV	data: wrzesień 2025 r.
nazwa rysunku:		skala: 1:25 m rys.: K_69	
nazwa rysunku:		numer projektu: STA-CK.DYN-2022	
nazwa rysunku:		POZ.B.1.8	

imię i nazwisko:	nr uprawnień:	podpis:
branża: KONSTRUKCJA		
projektant:		
mgr inż. Andrzej SYGNAROWICZ	2195	
projektant sprawdzający:		
mgr inż. Mariusz Salomon	PDK/0050/PWOK/08	