


ZBROJENIE DOLNE

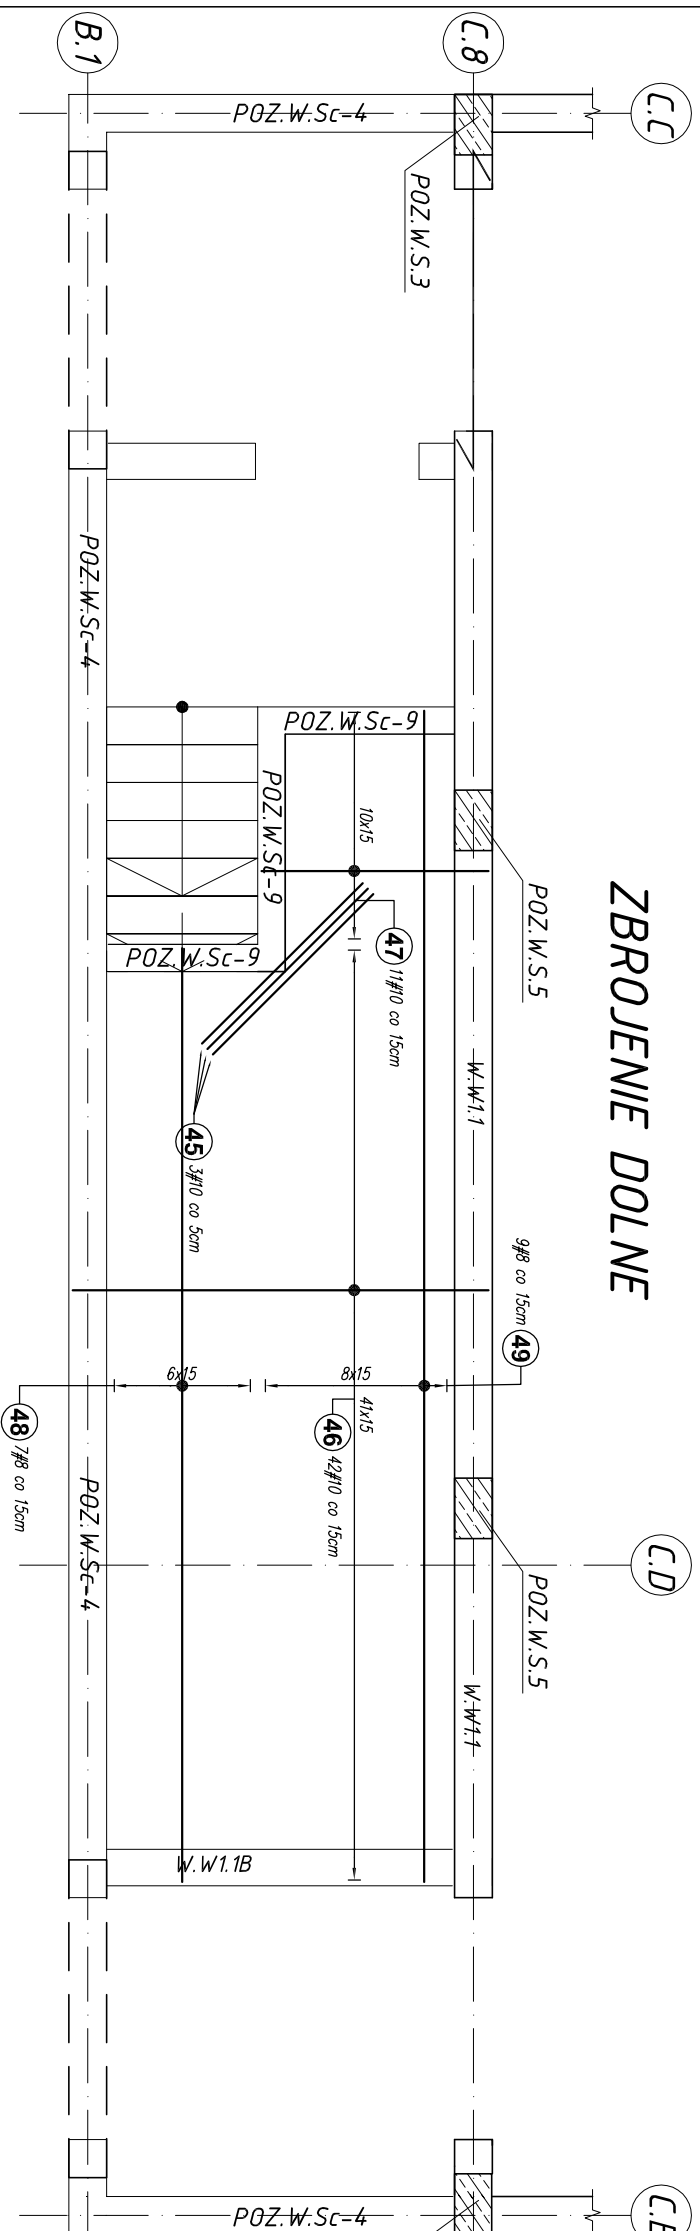


STR0P: POZ.W.ST0.3 gr. 16cm

1:50

POZ.W1.1 L= $\sim 8mb$

1:25



56 70#10 L=83cm 4szt/m2

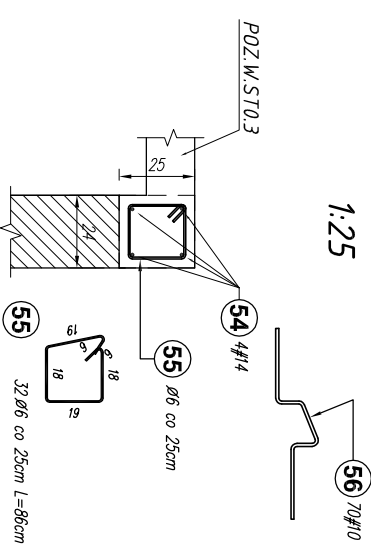

POZ.W1.1B L_~2.8mb

1:25

ZBROJENIE GÓRNE

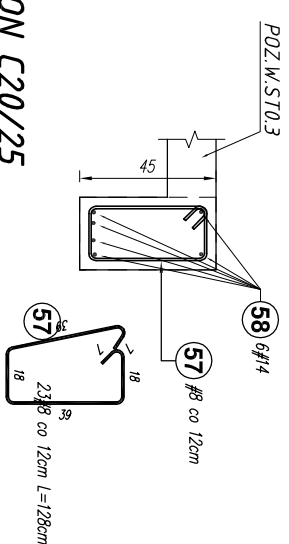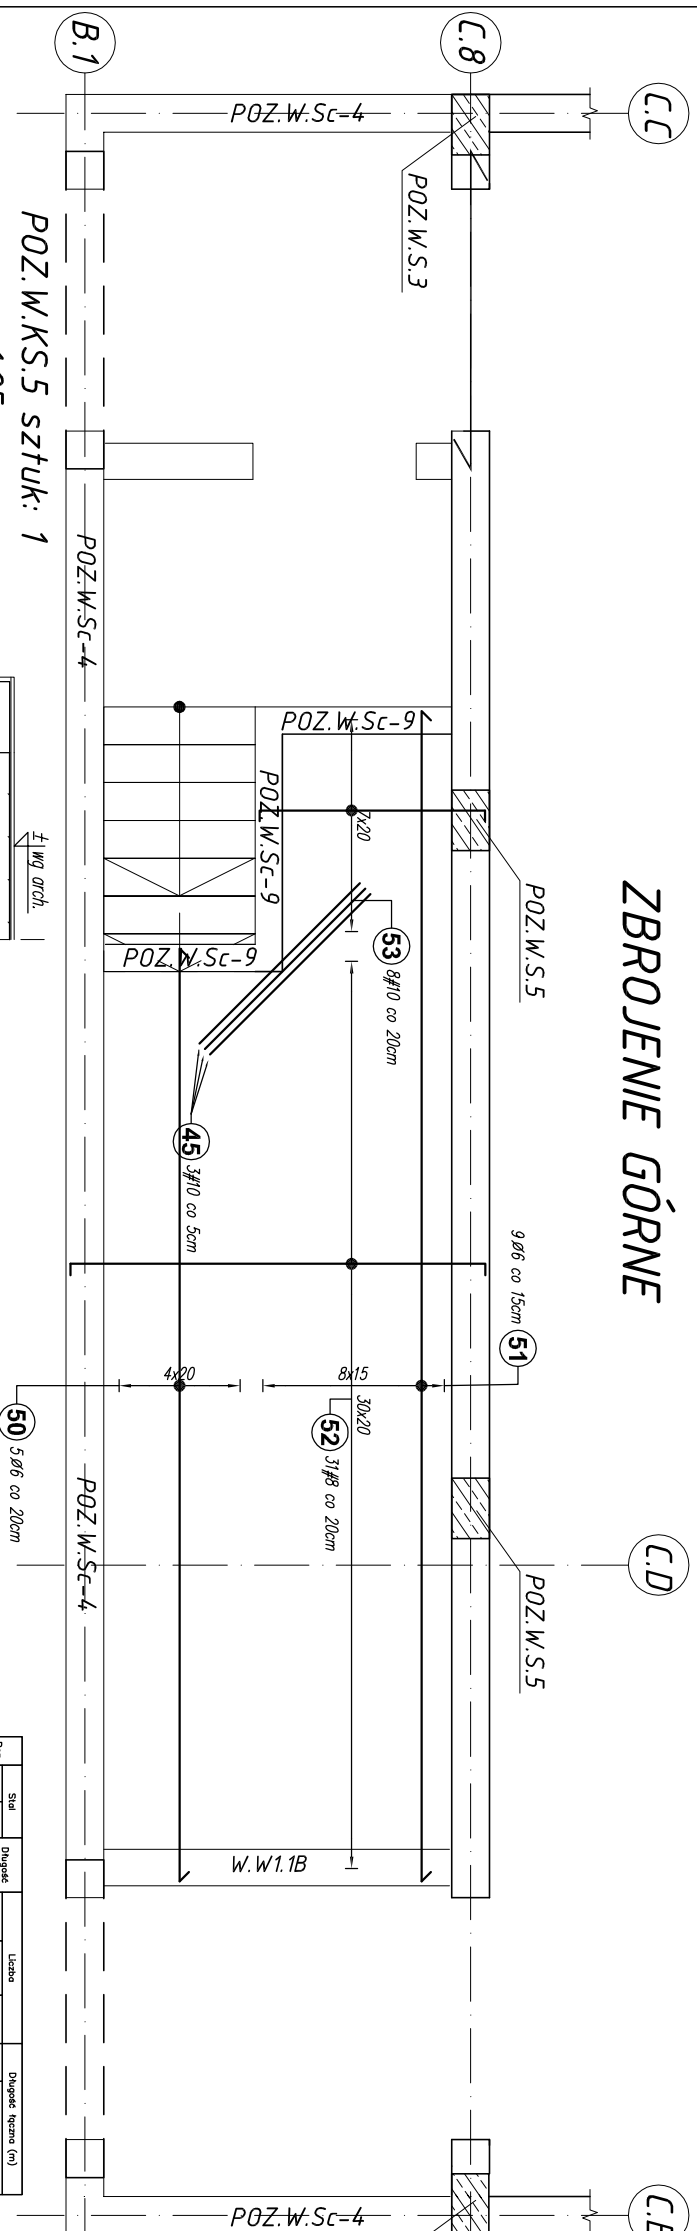


BETON C20/25

STAL A-111N (B500SP) - #

STAL A-1 (St3SX-b) - Ø

Projekt jest w rozumieniu Ustawy o prawie autorskim i prawach pokrewnych utworem architektoniczno-urbanistycznym i jest chroniony prawem autorskim.

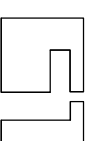

jednostka projektowa:
"S.T. ARCHITEKCI" Sp. z o.o.
ul. Gen. M. Langiewicza 18 (II piętro) 35-021 Rzeszów
tel. 17 862 81 66, 500 050 022, 501 308 898

temat / nazwa:	BUDOWA CENTRUM KULTURY WRAZ Z NIEZBIĘDĄ INFRASTRUKTURĄ TECHNICZNĄ, URZĄDZENIAMI BUDOWLANYMI I MURAMI OPOROWYMI NA DZIAŁCE O NUMERZE EVIDENCYJNYM 3138/4 W DYNOWIE
----------------	---

Investor: *dane inwestora:*
GMINA MIEJSKA DYNÓW
adres: 36-065 DYNÓW, ul. RYNEK 2

adres inwestycji:	jednostka ewidencyjna: 181601_1, DYNÓW MIASTO obszr ewidencyjny: nr 0001, DYNÓW numery działek ewidencyjnych: DZIAŁKA NR EWID.: 3158/4
-------------------	---

faza projektu:	PW	data: wrzesień 2025 r.
----------------	----	---------------------------

STROP ŻELBETOWY : POZ.W.ST0.3; SCHODY ŻELBETOWE: POZ.W.KS.5	1:25/50	1:1 rzs...
	numer projektu: STR-CK DWA 2092	K_76

imię i nazwisko:	nr uprawnień:	podpis:
------------------	---------------	---------

branża: **KONSTRUKCJA**

projektant:

mgr inż. Andrzej SYGNAROWICZ

projektant sprawdzający:

mgr inż. Mariusz Salamor

Uwagi:


1. rysunki rozpatrywać łącznie z rysunkami architektonicznymi i instalacyjnymi.
2. Ręcznie i użytkowane elementów wg projektu architektonicznego.
3. Sprawdzić wymiary na budowie.
4. Umieściwione i wymiary przebieg inst. wg rys. architektonicznych i instalacyjnych. Na rysunku nie występują wszystkie przebiegi instalacyjne.

5. Wykonać jeden komplet zbrojenia w celu sprawdzenia wymiarów.


6. Pręty zbrojenia dolnego równoległe do krótszego boku, prostokąta układać zawsze w dolnej warstwie siatki

7. Pręty wycięte dla wykonania otworów w stropie zastąpić dodatkowymi prętami ułożonymi odpowiednio górą i dołem po obu

stronach obrzeża otworu. Powierzchnia przekroju dodatkowego zbrojenia nie może być mniejsza od powierzchni prętów wyciętych.

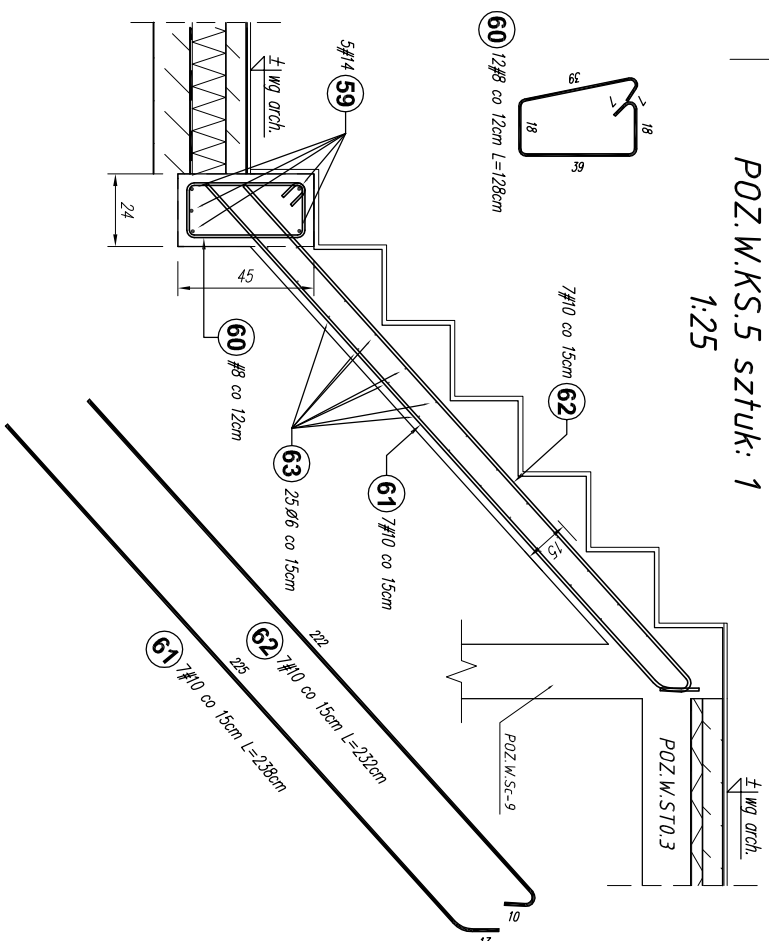

Row	σ	μ	S	D	H	L	I	A	B	F	T	J	K	L	M	N	O	P	Q	R	S	T	U	V	W	X	Y	Z	A	B	C	D	E	F	G	H	I	J	K	L	M	N	O	P	Q	R	S	T	U	V	W	X	Y	Z	A	B	C	D	E	F	G	H	I	J	K	L	M	N	O	P	Q	R	S	T	U	V	W	X	Y	Z	A	B	C	D	E	F	G	H	I	J	K	L	M	N	O	P	Q	R	S	T	U	V	W	X	Y	Z	A	B	C	D	E	F	G	H	I	J	K	L	M	N	O	P	Q	R	S	T	U	V	W	X	Y	Z	A	B	C	D	E	F	G	H	I	J	K	L	M	N	O	P	Q	R	S	T	U	V	W	X	Y	Z	A	B	C	D	E	F	G	H	I	J	K	L	M	N	O	P	Q	R	S	T	U	V	W	X	Y	Z	A	B	C	D	E	F	G	H	I	J	K	L	M	N	O	P	Q	R	S	T	U	V	W	X	Y	Z	A	B	C	D	E	F	G	H	I	J	K	L	M	N	O	P	Q	R	S	T	U	V	W	X	Y	Z	A	B	C	D	E	F	G	H	I	J	K	L	M	N	O	P	Q	R	S	T	U	V	W	X	Y	Z	A	B	C	D	E	F	G	H	I	J	K	L	M	N	O	P	Q	R	S	T	U	V	W	X	Y	Z	A	B	C	D	E	F	G	H	I	J	K	L	M	N	O	P	Q	R	S	T	U	V	W	X	Y	Z	A	B	C	D	E	F	G	H	I	J	K	L	M	N	O	P	Q	R	S	T	U	V	W	X	Y	Z	A	B	C	D	E	F	G	H	I	J	K	L	M	N	O	P	Q	R	S	T	U	V	W	X	Y	Z	A	B	C	D	E	F	G	H	I	J	K	L	M	N	O	P	Q	R	S	T	U	V	W	X	Y	Z	A	B	C	D	E	F	-------	---	---	

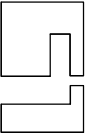Projekt jest w rozumieniu Ustawy o prawie autorskim i prawach pokrewnych utworom architektoniczno-urbanistycznym i jest chroniony prawem autorskim.			
		"S.T. ARCHITEKCI" Sp. z o.o., ul. Gen. M. Langiewicza 18 (II piętro) 35-021 Rzeszów tel. 17 862 81 66, 500 050 022, 501 308 898	
temat / nazwa:		jednostka projektowa: BUDOWA CENTRUM KULTURY WRAZ Z NIEZBĘDNA INFRASTRUKTURA TECHNICZNĄ, URZĄDZENIAMI BUDOWLANymi I MURAMI OPOROWnymi NA DZIAŁCE O NUMERZE EWIDENCYJNYM 3158/4 W DYNOWIE	
Inwestor:		dane Inwestora: GMINA MIEJSKA DYNÓW adres: 36-065 DYNÓW, ul. RYNEK 2	
adres inwestycji:		jednostka ewidencyjna: 181601_1, DYNÓW MIASTO obręb ewidencyjny: nr 0001, DYNÓW numery działek ewidencyjnych: DZIAŁKA NR EWID.: 3158/4	
nazwa rysunku:		data: wzrzesień 2025 r.	
faza projektu:		skala: nr rys.:	
PW		1:25/50 K_76	
nazwa i nazwisko:		numer projektu: STA-CK.DYN-2022	
imię i nazwisko:		podpis:	
branża: KONSTRUKCJA			
projektant:			
mgr inż. Andrzej SYGNAROWICZ		2/95	
projektant sprawdzający:			
mgr inż. Mariusz Salamon		PDK/0050/PWOK/08	