Poz.	Stal # A-IIIN	Długość (cm)	Liczba: w elemencie	Liczba: elementów	Liczba: ogółem	Długość łączna (m) A-IIIN: # 8	# 12	# 14
1	14	431	11	1	11			47,41
2	12	259	11	1	11		28,49	
3	12	191	11	1	11		21,01	
4	8	170	46	1	46	78,20		
5	14	229	11	1	11			25,19
6	12	298	11	1	11		32,78	
7	8	31	6	1	6	1,86		
8	12	283	11	3	33		93,39	
9	12	166	11	3	33		54,78	
10	12	292	11	2	22		64,24	
11	14	502	13	2	26			130,52
12	14	245	13	3	39			95,55
13	8	120	13	6	78	93,60		
14	12	230	6	6	36		82,80	
15	12	271	11	3	33		89,43	
16	12	141	11	3	33		46,53	
17	14	647	13	3	39			252,33
18	12	229	11	3	33		75,57	
19	8	162	27	3	81	131,22		
20	8	162	35	3	105	170,10		
21	14	506	13	2	26			131,56
22	12	239	11	2	22		52,58	
23	14	225	13	2	26			58,50
24	12	265	11	2	22		58,30	
25	8	162	35	2	70	113,40		
Długość wg średnic (m)						588,38	699,90	741,06
Masa 1 m pręta (kg/m)						0,40	0,89	1,21
Masa łączna wg średnic (kg)						232,41	621,51	896,68
Ogółem (kg)						1750,60		

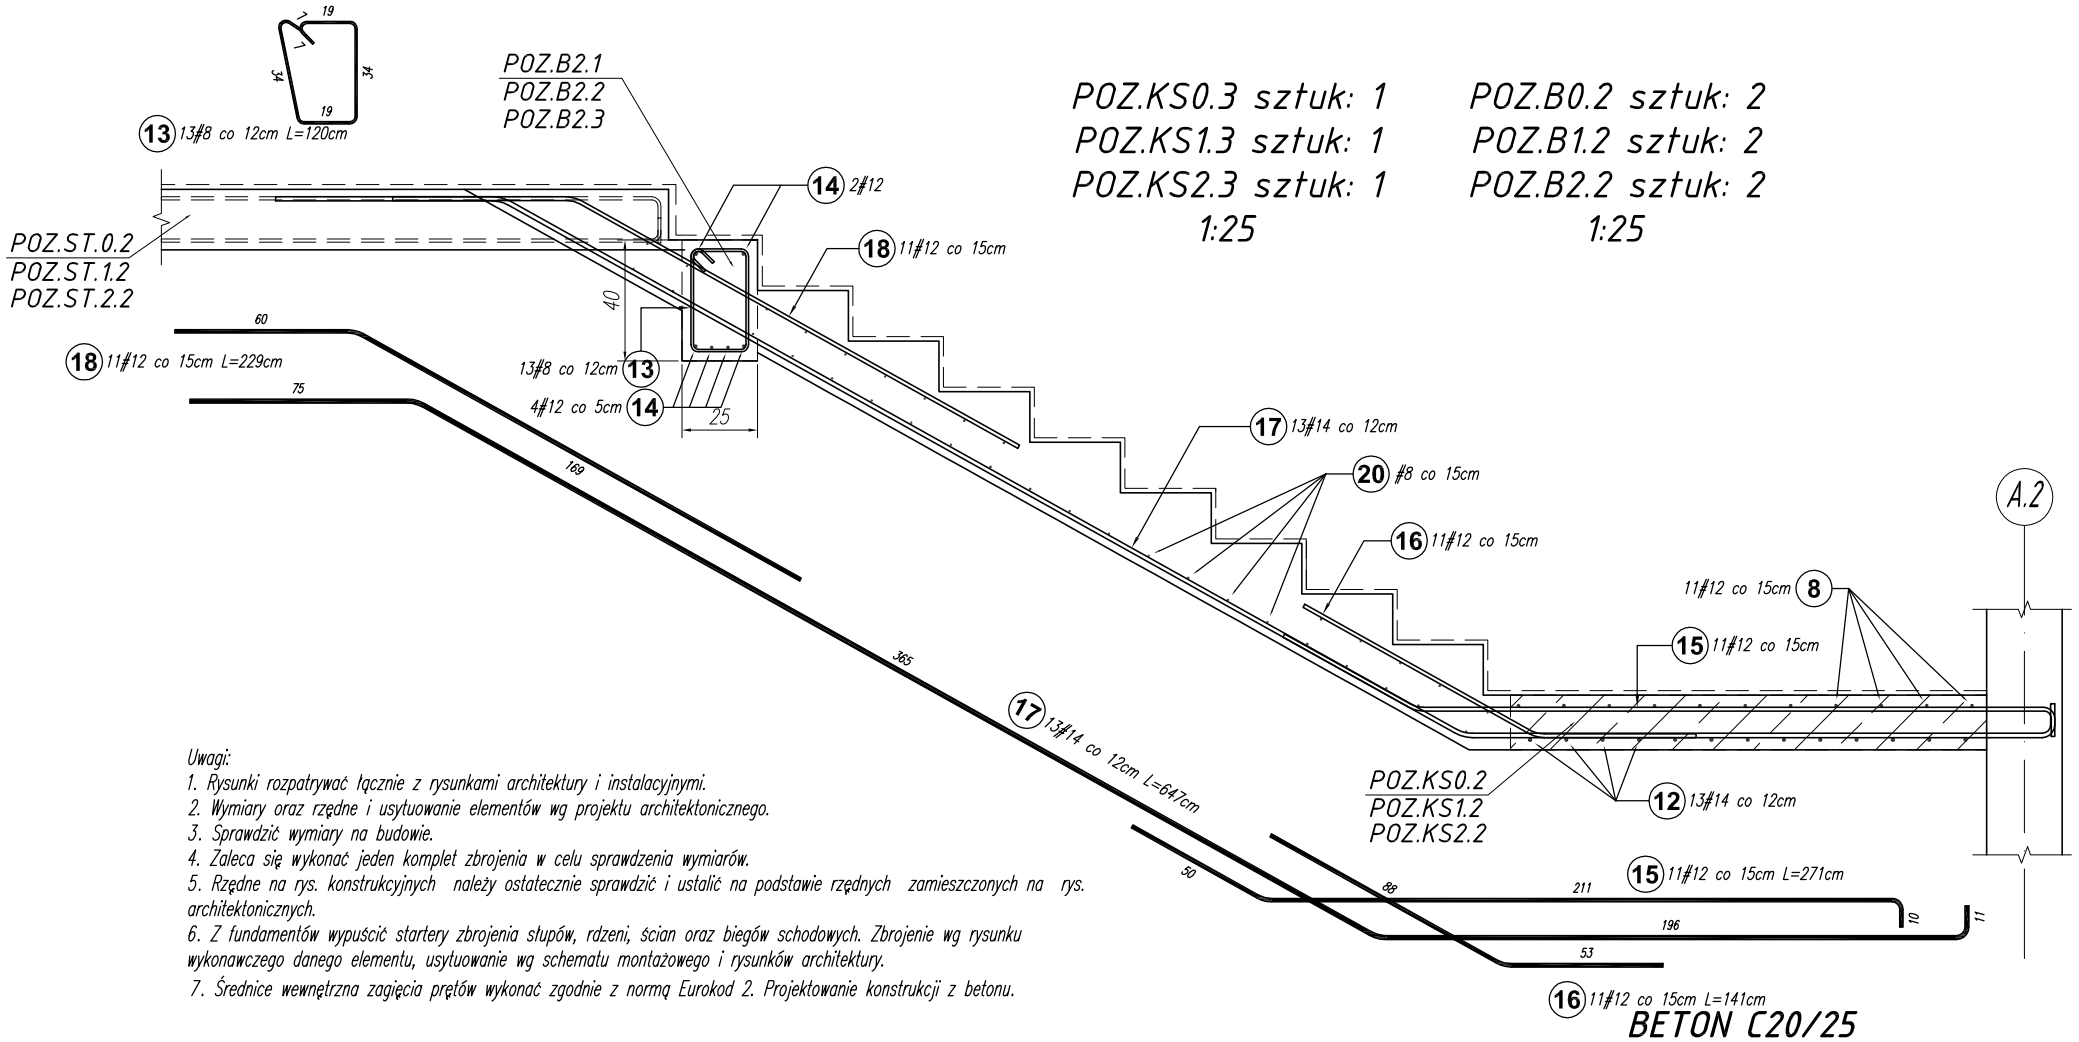

Uwagi:
1. Rysunki rozpatrywać łącznie z rysunkami architektury i instalacyjnymi.
2. Wymiary oraz rzędne i usytuowanie elementów wg projektu architektonicznego.
3. Sprawdzić wymiary na budowie.
4. Zaleca się wykonać jeden komplet zbrojenia w celu sprawdzenia wymiarów.
5. Rzędne na rys. konstrukcyjnych należy ostatecznie sprawdzić i ustalić na podstawie rzędnych zamieszczonych na rys. architektonicznych.
6. Z fundamentów wypuścić startery zbrojenia słupów, rdzeni, ścian oraz biegów schodowych. Zbrojenie wg rysunku wykonawczego danego elementu, usytuowanie wg schematu montażowego i rysunków architektury.
7. Średnice wewnętrzna zagięcia prętów wykonać zgodnie z normą Eurokod 2. Projektowanie konstrukcji z betonu.

BETON C20/25
STAL A-IIIN (B500SP) - #
STAL A-I (St3SX-b) - Ø

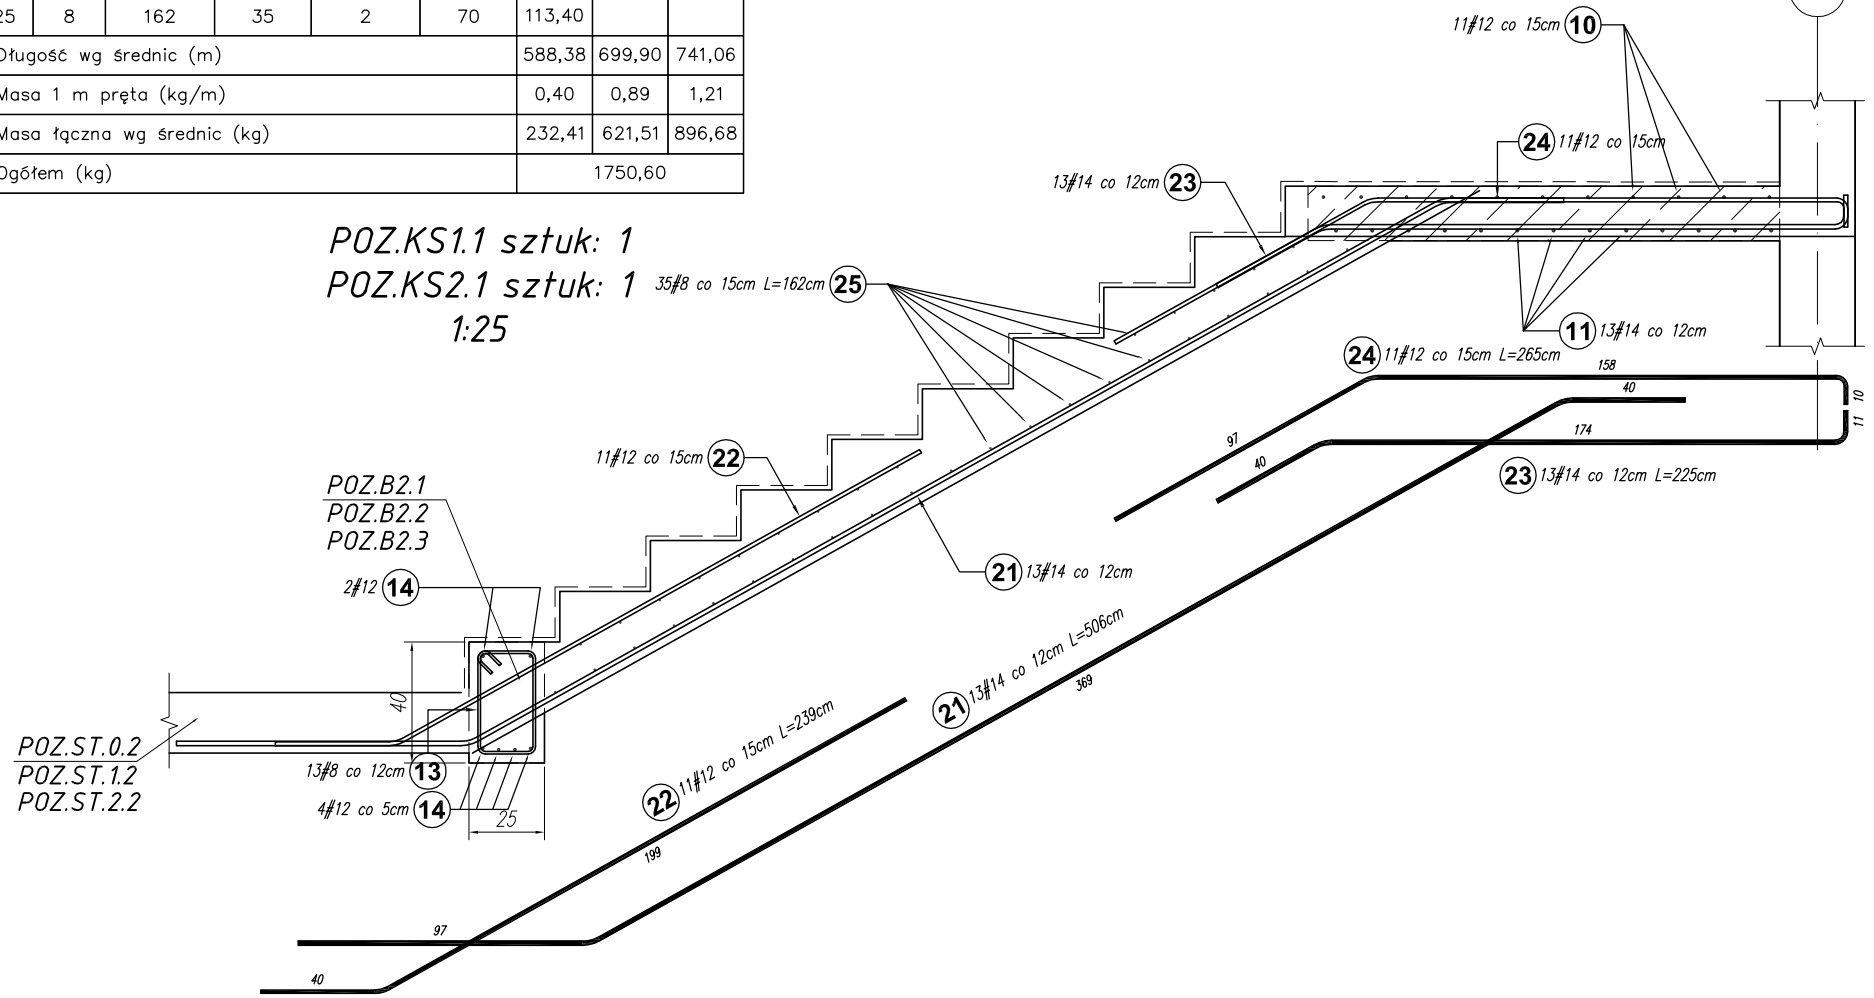

Projekt jest w rozumieniu Ustawy o prawie autorskim i prawach pokrewnych utworem architektoniczno-urbanistycznym i jest chroniony prawem autorskim.

	jednostka projektowa: **"S.T. ARCHITEKCI" Sp. z o.o.** **ul. Gen. M. Langiewicza 18 (II piętro) 35-021 Rzeszów** **tel. 17 862 81 66, 500 050 022, 501 308 898**
temat / nazwa:	**BUDOWA CENTRUM KULTURY WRAZ Z NIEZBĘDNĄ INFRASTRUKTURĄ TECHNICZNĄ, URZĄDZENIAMI BUDOWLANYMI I MURAMI OPOROWYMI NA DZIAŁCE O NUMERZE EWIDENCYJNYM 3158/4 W DYNOWIE**
Inwestor:	*dane Inwestora:* GMINA MIEJSKA DYNÓW *adres:* 36-065 DYNÓW, ul. RYNEK 2
adres inwestycji:	*jednostka ewidencyjna:* 181601_1, DYNÓW MIASTO *obręb ewidencyjny:* nr 0001, DYNÓW *numery działek ewidencyjnych:* DZIAŁKA NR EWID.: 3158/4

faza projektu:	PW	data: wrzesień 2025 r.
nazwa rysunku: SCHODY ŻELBETOWE: POZ.KS 1.1; POZ.KS2.1; POZ.KS0.3; POZ.KS1.3; POZ.KS2.3 BELKA ŻELBETOWA: POZ.B0.2; POZ.B1.2; POZ.B2.2	skala: 1:25	nr rys.: K_81
		numer projektu: STA-CK.DYN-2022

imię i nazwisko:	nr uprawnień:	podpis:
branża: KONSTRUKCJA		
projektant:		
mgr inż. Andrzej SYGNAROWICZ	2/95	
projektant sprawdzający:		
mgr inż. Mariusz Salamon	PDK/0050/PWOK/08	