
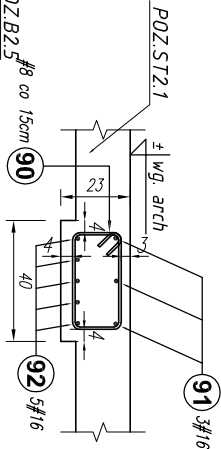


POZ.B2.3 sztuk: 1

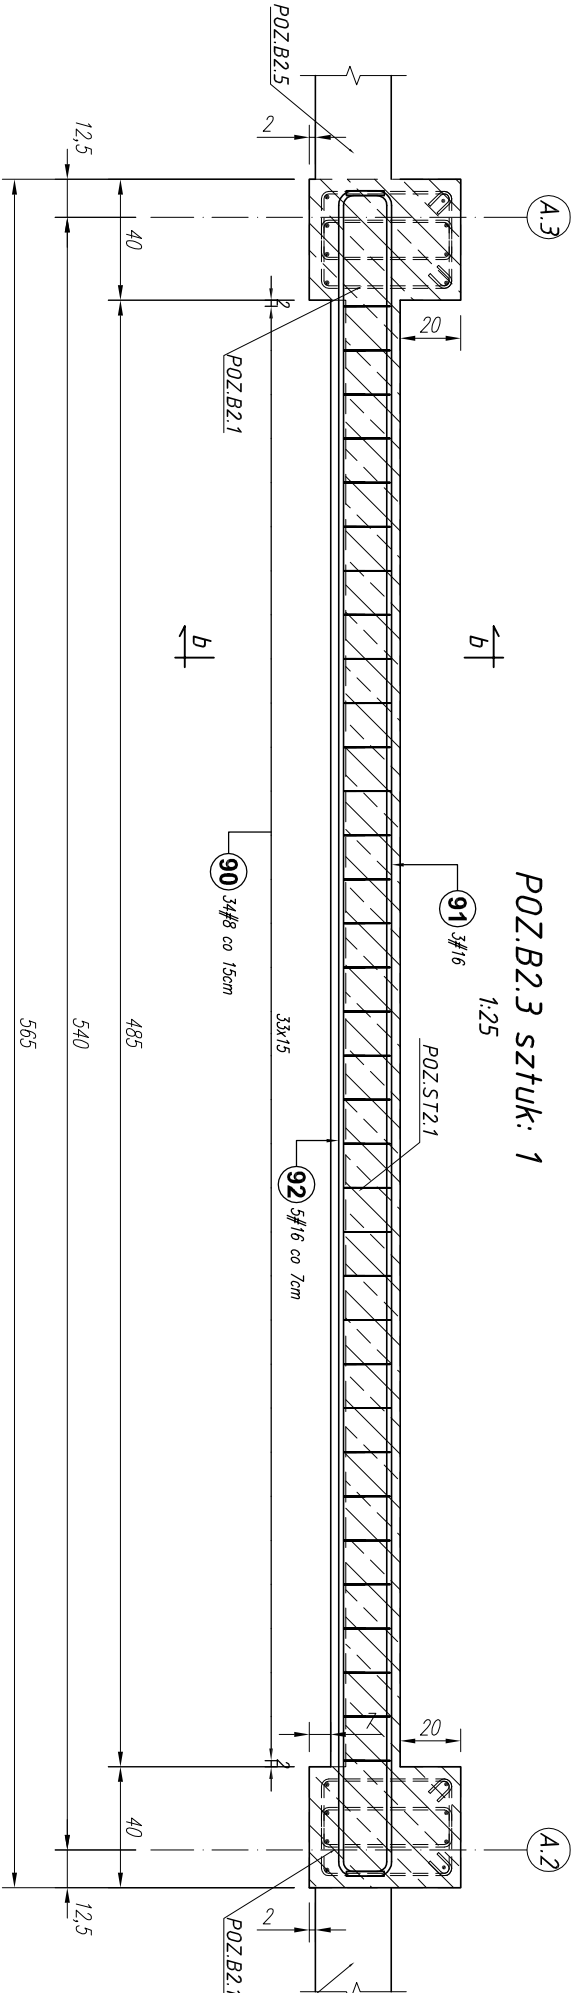

Poz. #	Długość (cm)	Liczba			Długość łączna (m)				
		w elementach	elementów	ogółem	# 8	# 12	# 14	# 16	
78	8	158	34	1	34	53,72			
79	14	587	4	1	4		23,48		
80	14	587	4	1	4		23,48		
89	12	65	1	14	14				
90	8	110	34	1	34	37,40			
91	16	587	3	1	3			17,61	
92	16	587	5	1	5			29,35	
Długość wg średnic (m)					91,12	9,10	46,96	46,96	
Masa 1 m pręta (kg/m)					0,40	0,89	1,21	1,58	
Masa łączna wg średnic (kg)					35,99	8,08	56,82	74,20	
Ogółem (kg)					175,09				

MASA HEB 180=>289kg

BETON C20/25
STAL A-IIIIN (B500SP) - #
STAL A-I (St3SX-b) - Ø

Projekt jest w rozumnieniu Ustawy o prawie autorskim i prawach pokrewnych utworom architektoniczno-urbanistycznym i jest chroniony prawem autorskim.			
<div>Logo</div>			
temat / nazwa: jednostka projektowa: "S.T. ARCHITEKCI" Sp. z o.o. ul. Gen. M. Langiewicza 18 (II piętro) 35-021 Rzeszów tel. 17 862 81 66, 500 050 022, 501 308 898			
BUDOWA CENTRUM KULTURY WRAZ Z NIEZBEDNĄ INFRASTRUKTURĄ TECHNICZNĄ, URZĄDZENIAMI BUDOWLANymi I MURAMI OPOROWYMI NA DZIAŁCE O NUMERZE EWIDENCYJNYM 3158/4 W DYNOWIE			
Investor:	dane inwestora: GMINA MIEJSKA DYNÓW adres: 36-065 DYNÓW, ul. RYNEK 2		
adres inwestycji:	jednostka ewidencyjna: 181601_1_ DYNÓW MIASTO obręb ewidencyjny: nr 0001_ DYNÓW numery działek ewidencyjnych: DZIAŁKA NR EWID.: 3158/4		
faza projektu:	PW	data: wrzesień 2025 r.	
nazwa rysunku: BELKA ŻELBETOWA: POZ.B2.3; POZ.B2.4		skala: 1:25	nr rys.: K_82
		numer projektu: STA-CK.DYN-2022	
imię i nazwisko:	nr uprawnień:	podpis:	
branża: KONSTRUKCJA			
projektant:			
mgr inż. Andrzej SYGNAROWICZ		2/95	
projektant sprawdzający:			
mgr inż. Mariusz Salamon		PDK/0050/PWOK/08	