LEGENDA:

KS 16 Ø110 ●	Pion instalacji kanalizacji sanitarnej
KD 16 Ø160 ●	Pion instalacji kanalizacji deszczowej
ks Ø110 PVC i=2,0%	Przewody instalacji kanalizacji sanitarnej z rur PVC
ks Ø110 PEHD i=2,0%	Przewody instalacji kanalizacji sanitarnej z rur PEHD łączone elektrooporowo prowadzone w przestrzeni między płytą fundamentową i płytą podlogową
kd Ø110 PVC i=1,5%	Przewody instalacji kanalizacji deszczowej z rur PVC
KR	Podejście kanalizacyjne - kratka ściekowa
	Rura ochronna PE100 SDR17
	Łańcuch uszczelniający

UWAGA:

- Przed przystąpieniem do robót instalacyjnych wszystkie wymiary, trasy, poziomy prowadzenia instalacji należy sprawdzić na budowie.
- Przed montażem ustalić na naradzie kolejność wykonywanych prac montażowych wszystkich instalacji.
- Wszystkie wysokości prowadzenia instalacji mierzone od poz. 0,00 = 262,38 m.n.p.m

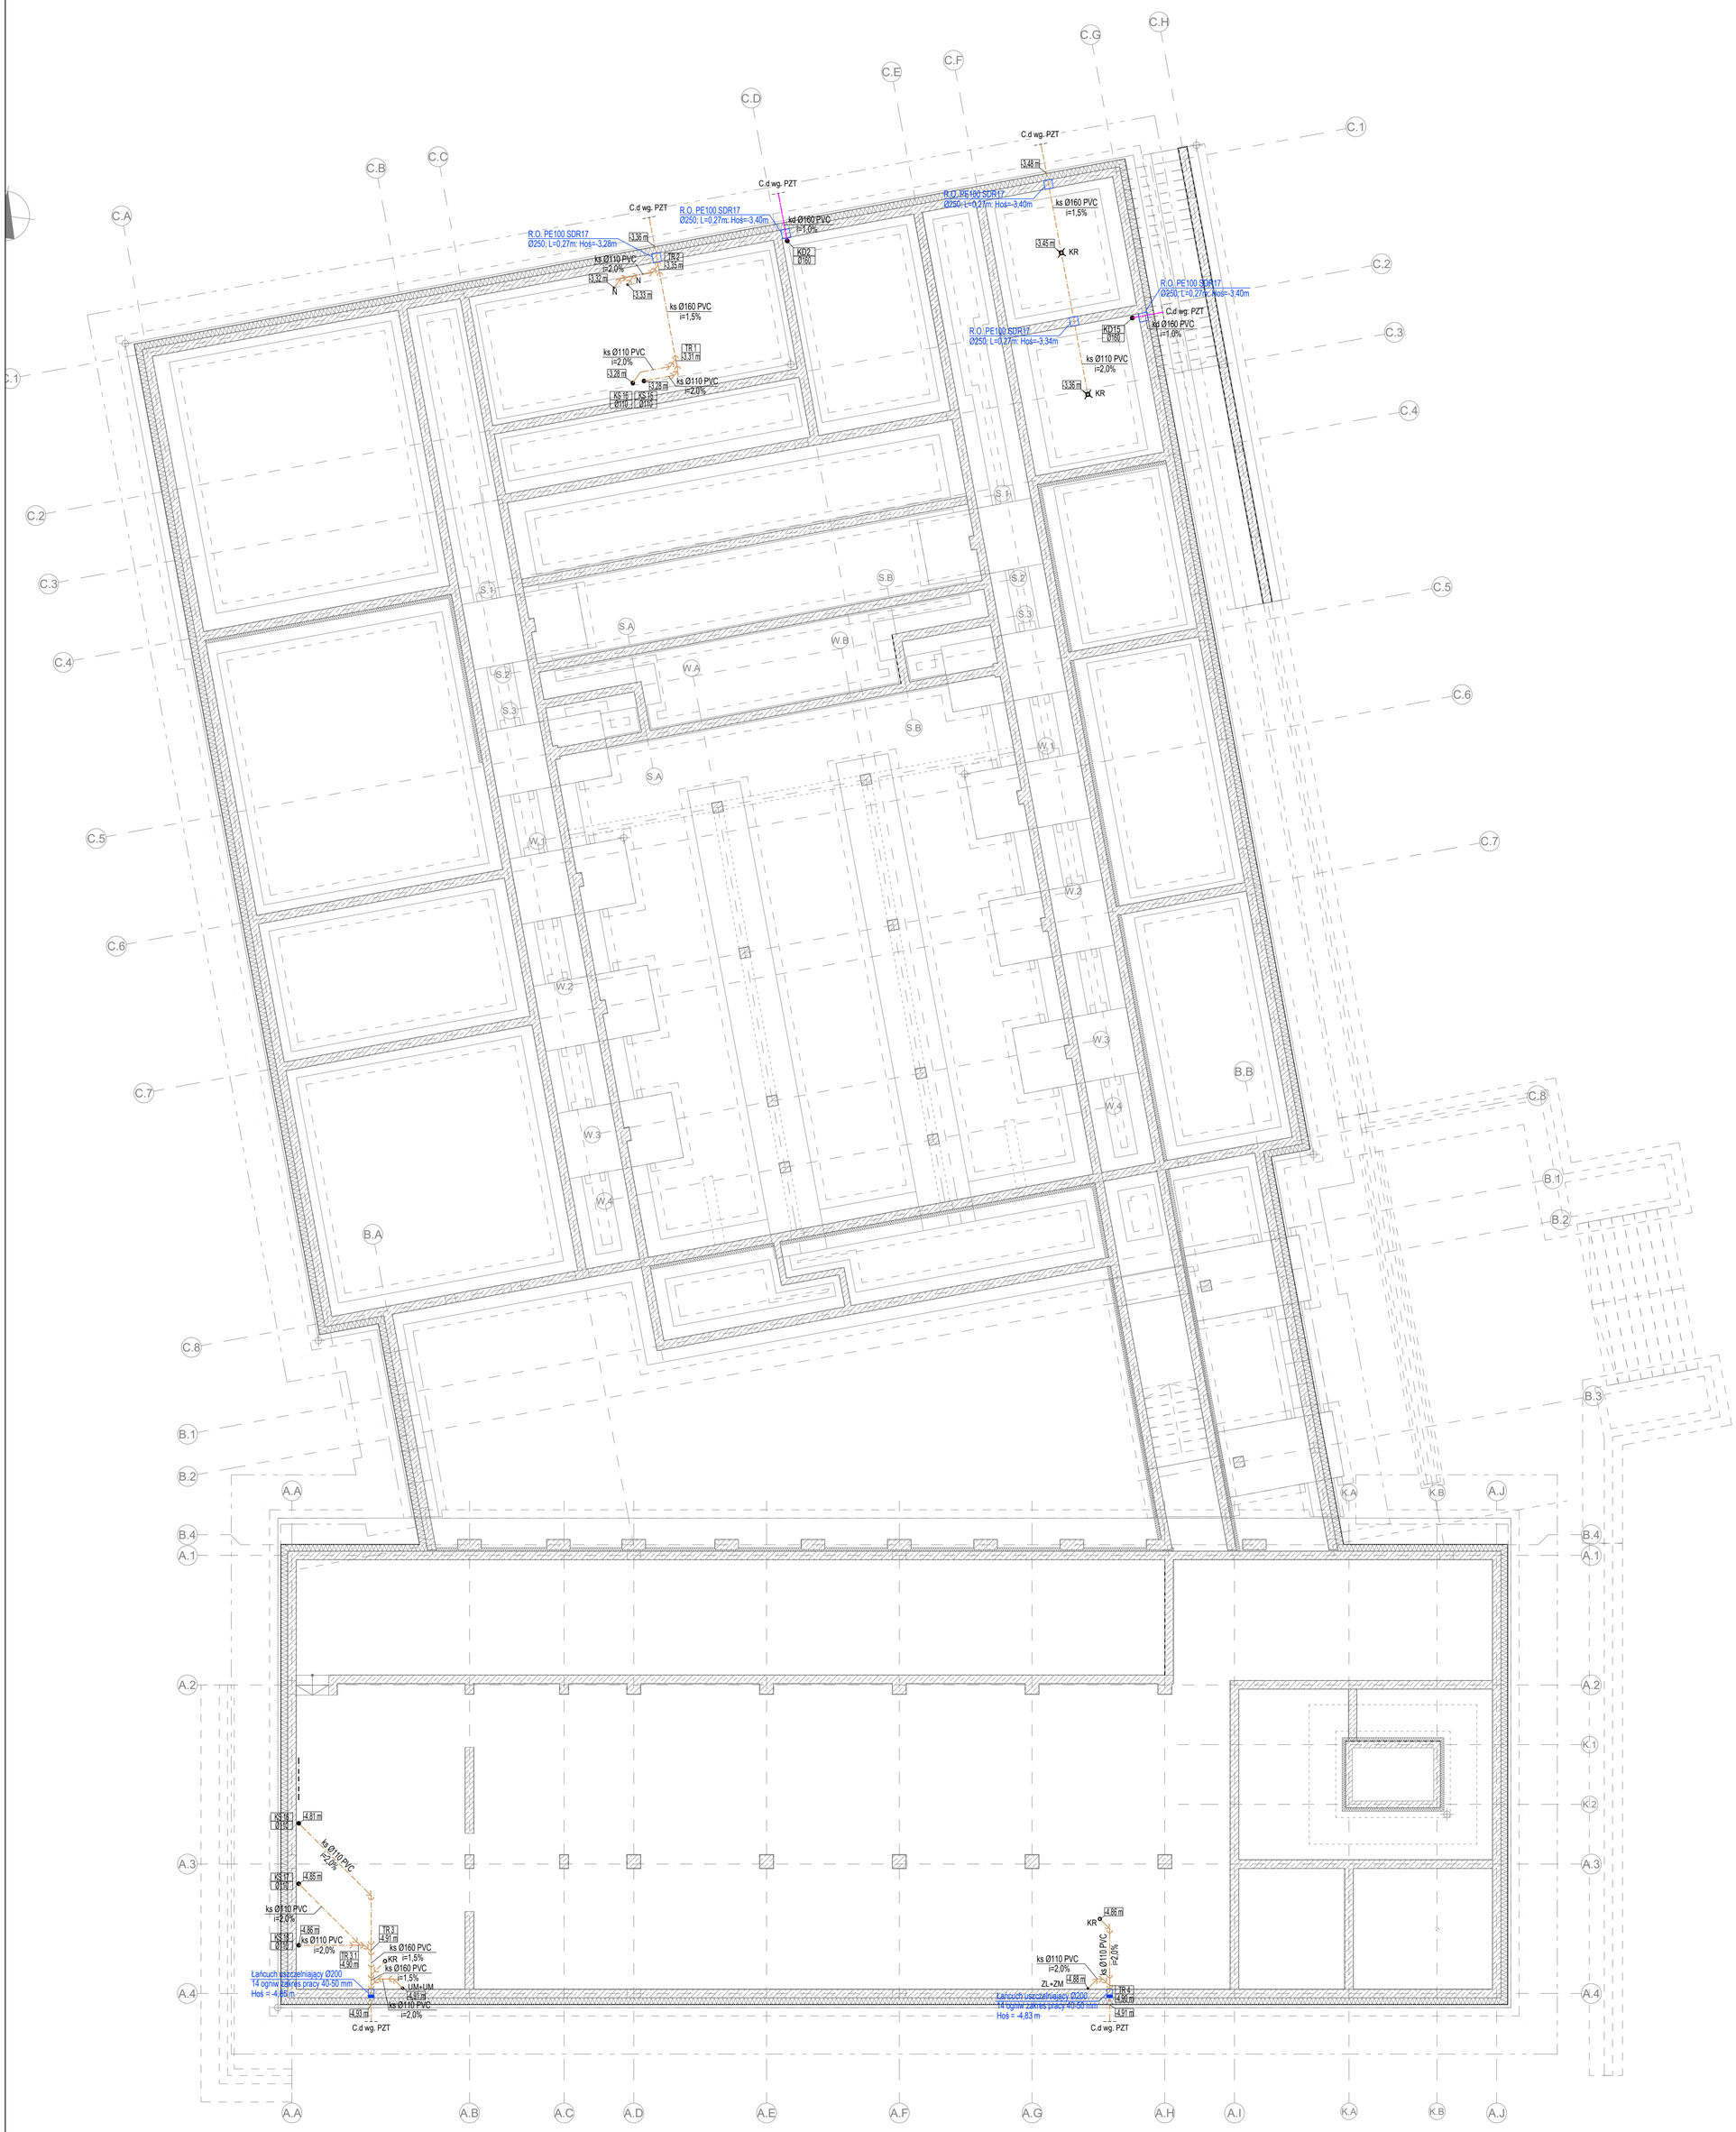

Projekt jest w rozumieniu Ustawy o prawie autorskim i prawach pokrewnych utworem architektoniczno-urbanistycznym i jest chroniony prawem autorskim.

jednostka projektowa:
"S.T. ARCHITEKCI" Sp. z o.o.
ul. Gen. M. Langiewicza 18 (II piętro) 35-021 Rzeszów
tel. 17 862 81 66, 500 050 022, 501 308 898

temat / nazwa:	**BUDOWA CENTRUM KULTURY WRAZ Z NIEZBĘDNĄ INFRASTRUKTURĄ TECHNICZNĄ, URZĄDZENIAMI BUDOWLANYMI I MURAMI OPOROWYMI NA DZIAŁCE O NUMERZE EWIDENCYJNYM 3158/4 W DYNOWIE**
Inwestor:	*dane Inwestora:* GMINA MIEJSKA DYNÓW *adres:* 36-065 DYNÓW, ul. RYNEK 2
adres inwestycji:	*jednostka ewidencyjna:* 181601_1, DYNÓW MIASTO *obręb ewidencyjny:* nr 0001, DYNÓW *numery działek ewidencyjnych:* DZIAŁKA NR EWID.: 3158/4
faza projektu:	PT/PW; data: wrzesień 2025 r.
nazwa rysunku: RZUT FUNDAMENTÓW INSTALACJE PODPOSADZKOWE	skala: 1:100; nr rys.: WK-01; numer projektu: STA-CK.DYN-2025

imię i nazwisko:	nr uprawnień:	podpis:
branża SANITARNA		
projektant:		
mgr inż. Tomasz TOTOŚ	PDK/0208/POOS/18	
sprawdzający:		
mgr inż. Grzegorz RECHTOŃ	PDK/0071/PWOS/06	