



PRZĘKRÓJ 2 – 2


SKALA 1:50

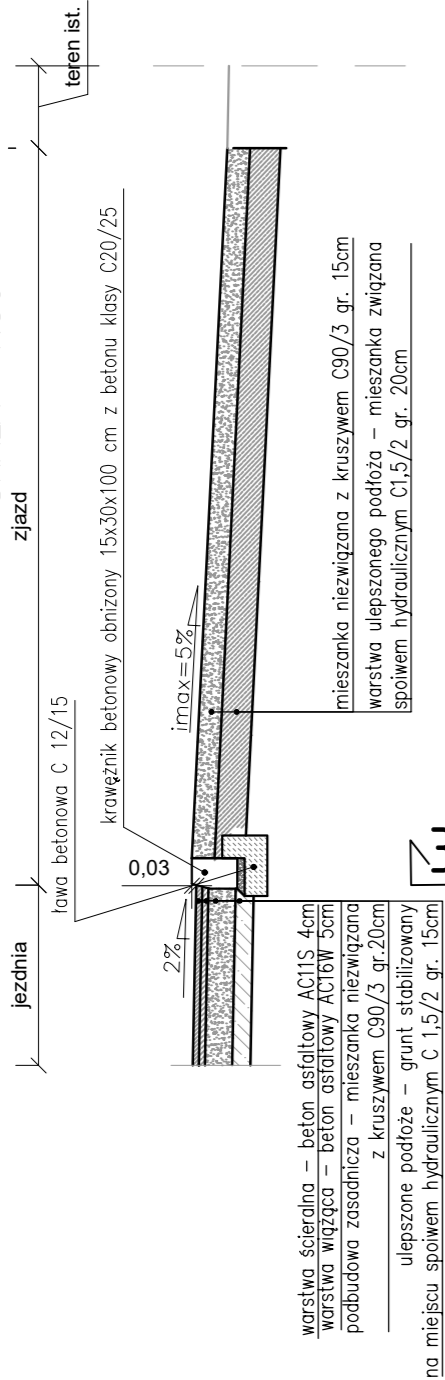


PRZĘKRÓJ 3–3
SKALA 1:50

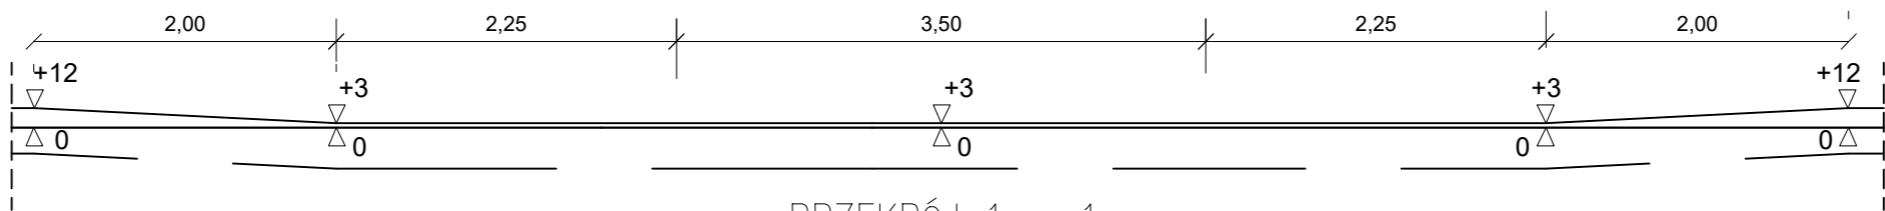

PRZĘKRÓJ 1 – 1
SKALA 1:50

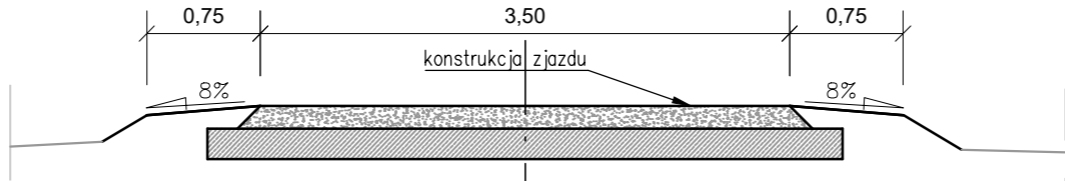

SZCZEGÓŁ ZJAZDU Z KRUSZYWA PRZES KRAWĘŻNIK
WIDOK Z GÓRY
SKALA 1:50

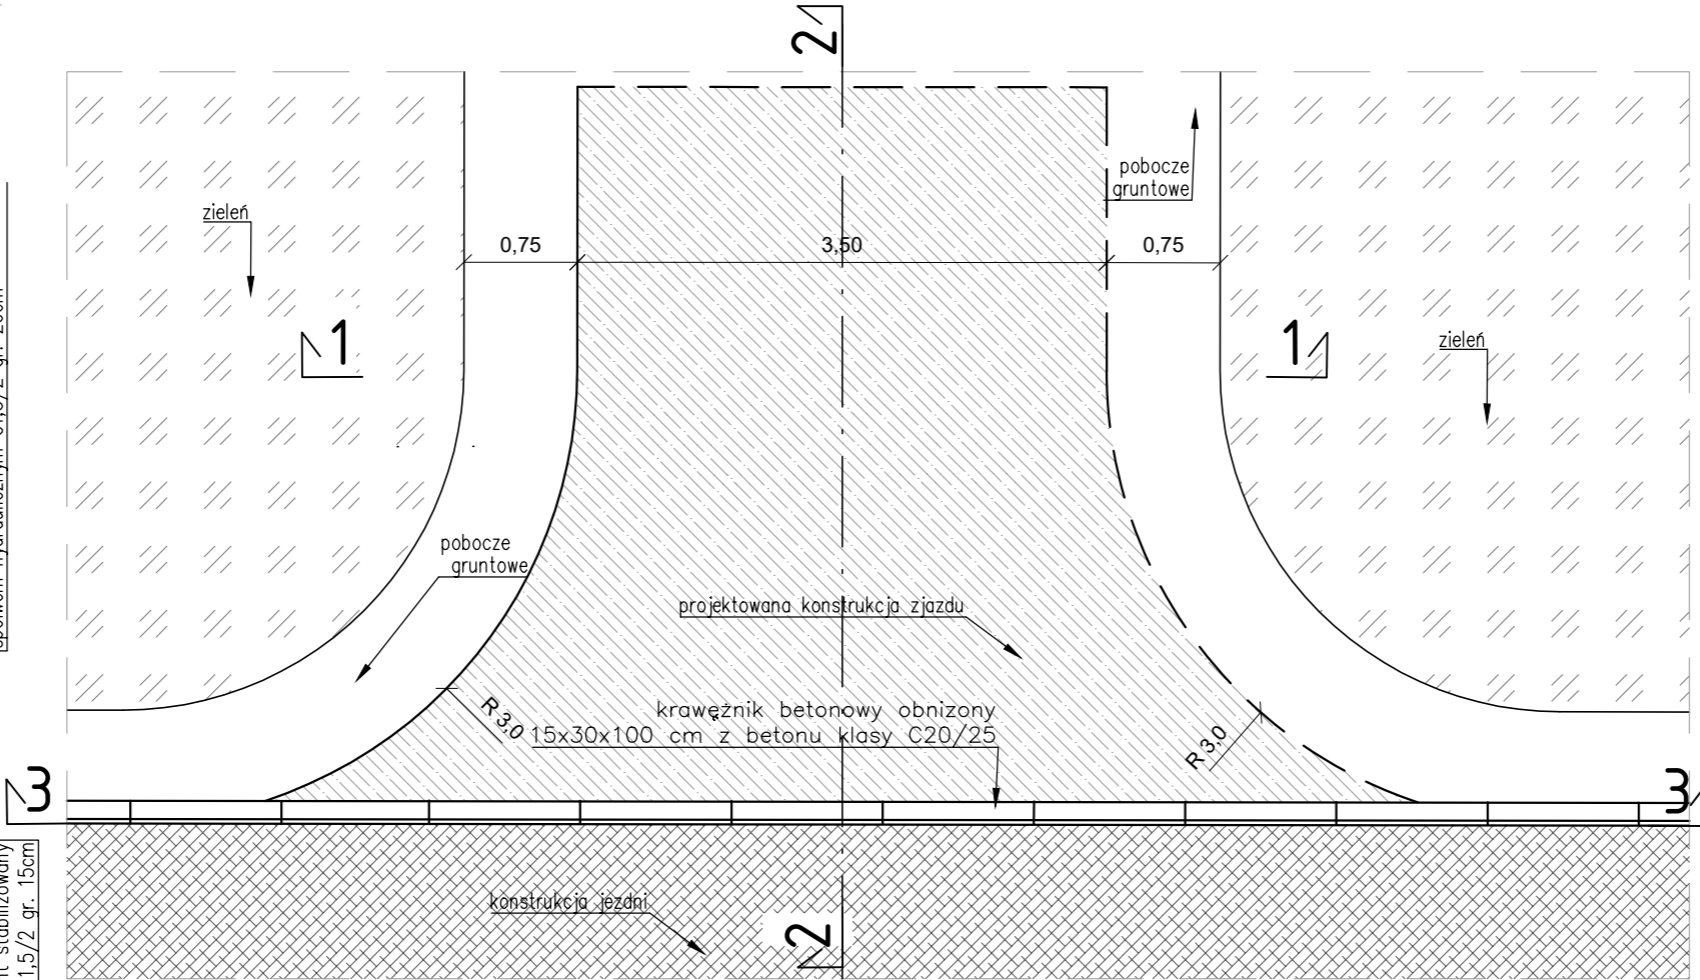

JEDNOSTKA PROJEKTOWA			INWESTOR		
<div><div>WIKTIS</div><div>Sp. z o.o.</div><div>ul. Przyjazna 9A, 22-100 Rudka REGON: 527006486, NIP: 563-245-48-15 email: biuro@wiktis.pl, tel. 516 022 292</div></div>			<div>WÓJT GMINY WIERZBICA</div> <div>ul. Włodawska 1</div> <div>22-150 Wierzbica</div>		
TEMAT ZADANIA					
<div>BUDOWA DRÓG GMINNYCH, UL. JARZĘBINOWEJ I UL. ŚWIERKOWEJ W MIEJSCOWOŚCI WIERZBICA - OSIEDLE</div>					
NAZWA RYSUNKU					
SZCZEGÓŁ ZJAZDU PRZES KRAWĘŻNIK					
BRANŻA:	SKALA:	DATA:	STADIUM:		NR RYS.
DROGOWA	1:50	2025.06	PROJEKT BUDOWLANY		4.3
FUNKCJA	IMIĘ I NAZWISKO / UPRAWNIENIA				PODPIS
Projektant	mgr inż. Artur Łomański LUB/0002/PBD/16 w specjalności inżynierskiej drogowej				
Sprawdzający	mgr inż. Andrzej Pochwatka LUB/0291/PBD/21 w specjalności inżynierskiej drogowej				