



Plan orientacyjny
skala 1:200 000

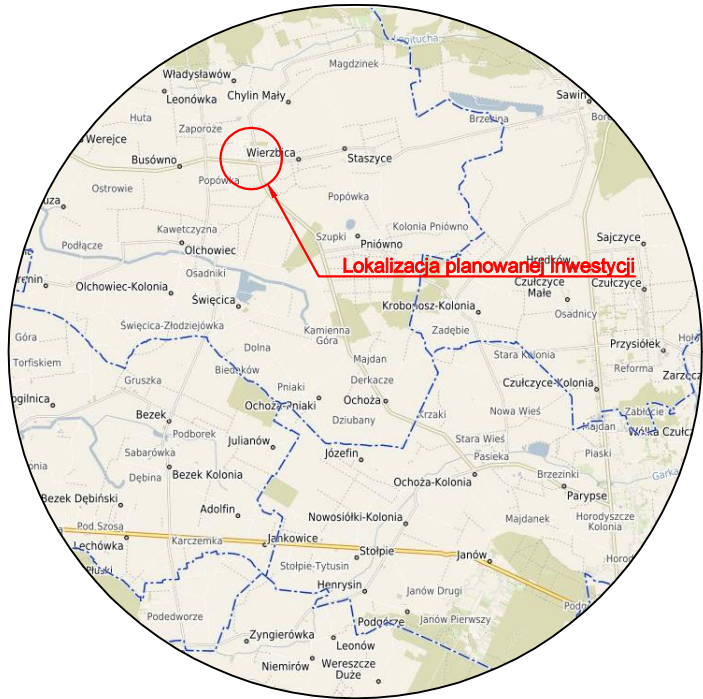

LEGENDA

■■■■■■■■■■ drogi objęte opracowaniem

JEDNOSTKA PROJEKTOWA		INWESTOR		
<div><div>WIKTIS</div><div>Sp. z o.o.</div><div></div><div>ul. Przyjazna 9A, 22-100 Rudka</div><div>REGON: 527006486, NIP: 563-245-48-15</div><div>email: biuro@wiktis.pl, tel. 516 022 292</div></div>		<div><div>WÓJT GMINY WIERZBICA</div><div>ul. Włodawska 1</div><div>22-150 Wierzbica</div></div>		
TEMAT ZADANIA				
<div><div>BUDOWA DRÓG GMINNYCH, UL. JARZĘBINOWEJ I UL. ŚWIERKOWEJ W MIEJSCOWOŚCI WIERZBICA - OSIEDLE</div></div>				
NAZWA RYSUNKU				
<div><div>PLAN ORIENTACYJNY</div></div>				
BRANŻA:	SKALA:	DATA:	STADIUM:	NR RYS.
DROGOWA	1:7 500	2025.06	PROJEKT BUDOWLANY	0.1
FUNKCJA	IMIĘ I NAZWISKO / UPRAWNIENIA			PODPIS
Projektant	mgr inż. Artur Łomański LUB/0002/PBD/16 w specjalności inżynierskiej drogowej			