


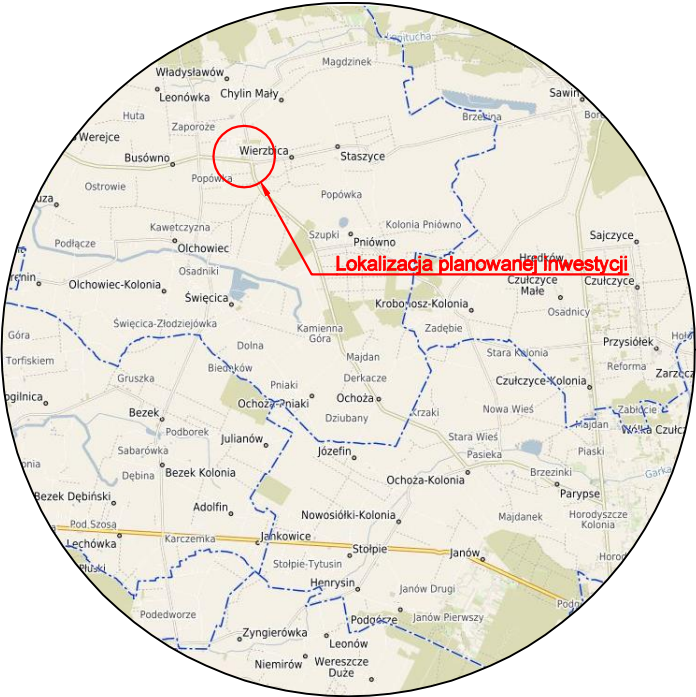

Plan orientacyjny  
skala 1:200 000



LEGENDA

drugi objęte opracowaniem

JEDNOSTKA PROJEKTOWA

WIKTIS

Sp. z o.o.

ul. Przyjazna 9A, 22-100 Rudka

REGON: 527006486, NIP: 563-245-48-15

email: [biuro@wiktis.pl](mailto:biuro@wiktis.pl), tel. 516 022 292

INWESTOR

WÓJT GMINY WIERZBICA

ul. Włodawska 1

22-150 Wierzbica

TEMAT ZADANIA

BUDOWA DRÓG GMINNYCH, UL. JARZĘBINOWEJ I UL. ŚWIERKOWEJ W MIEJSCOWOŚCI WIERZBICA - OSIEDLE

NAZWA RYSUNKU

PLAN ORIENTACYJNY

BRANŻA:	SKALA:	DATA:	STADIUM:	NR RYS.
DROGOWA	1:10 000	2025.06	sor	0.1
FUNKCJA	IMIĘ I NAZWISKO / UPRAWNIENIA			PODPIS
Projektant	mgr inż. Artur Łomański LUB/0002/PBD/16 w specjalności inżynierskiej drogowej			