

Województwo: śląskie


Powiat: częstochowski

Jednostka ewidencyjna: Janów

Obreńb: Lipnik

Mapa ewidencyjna

Skala 1:500

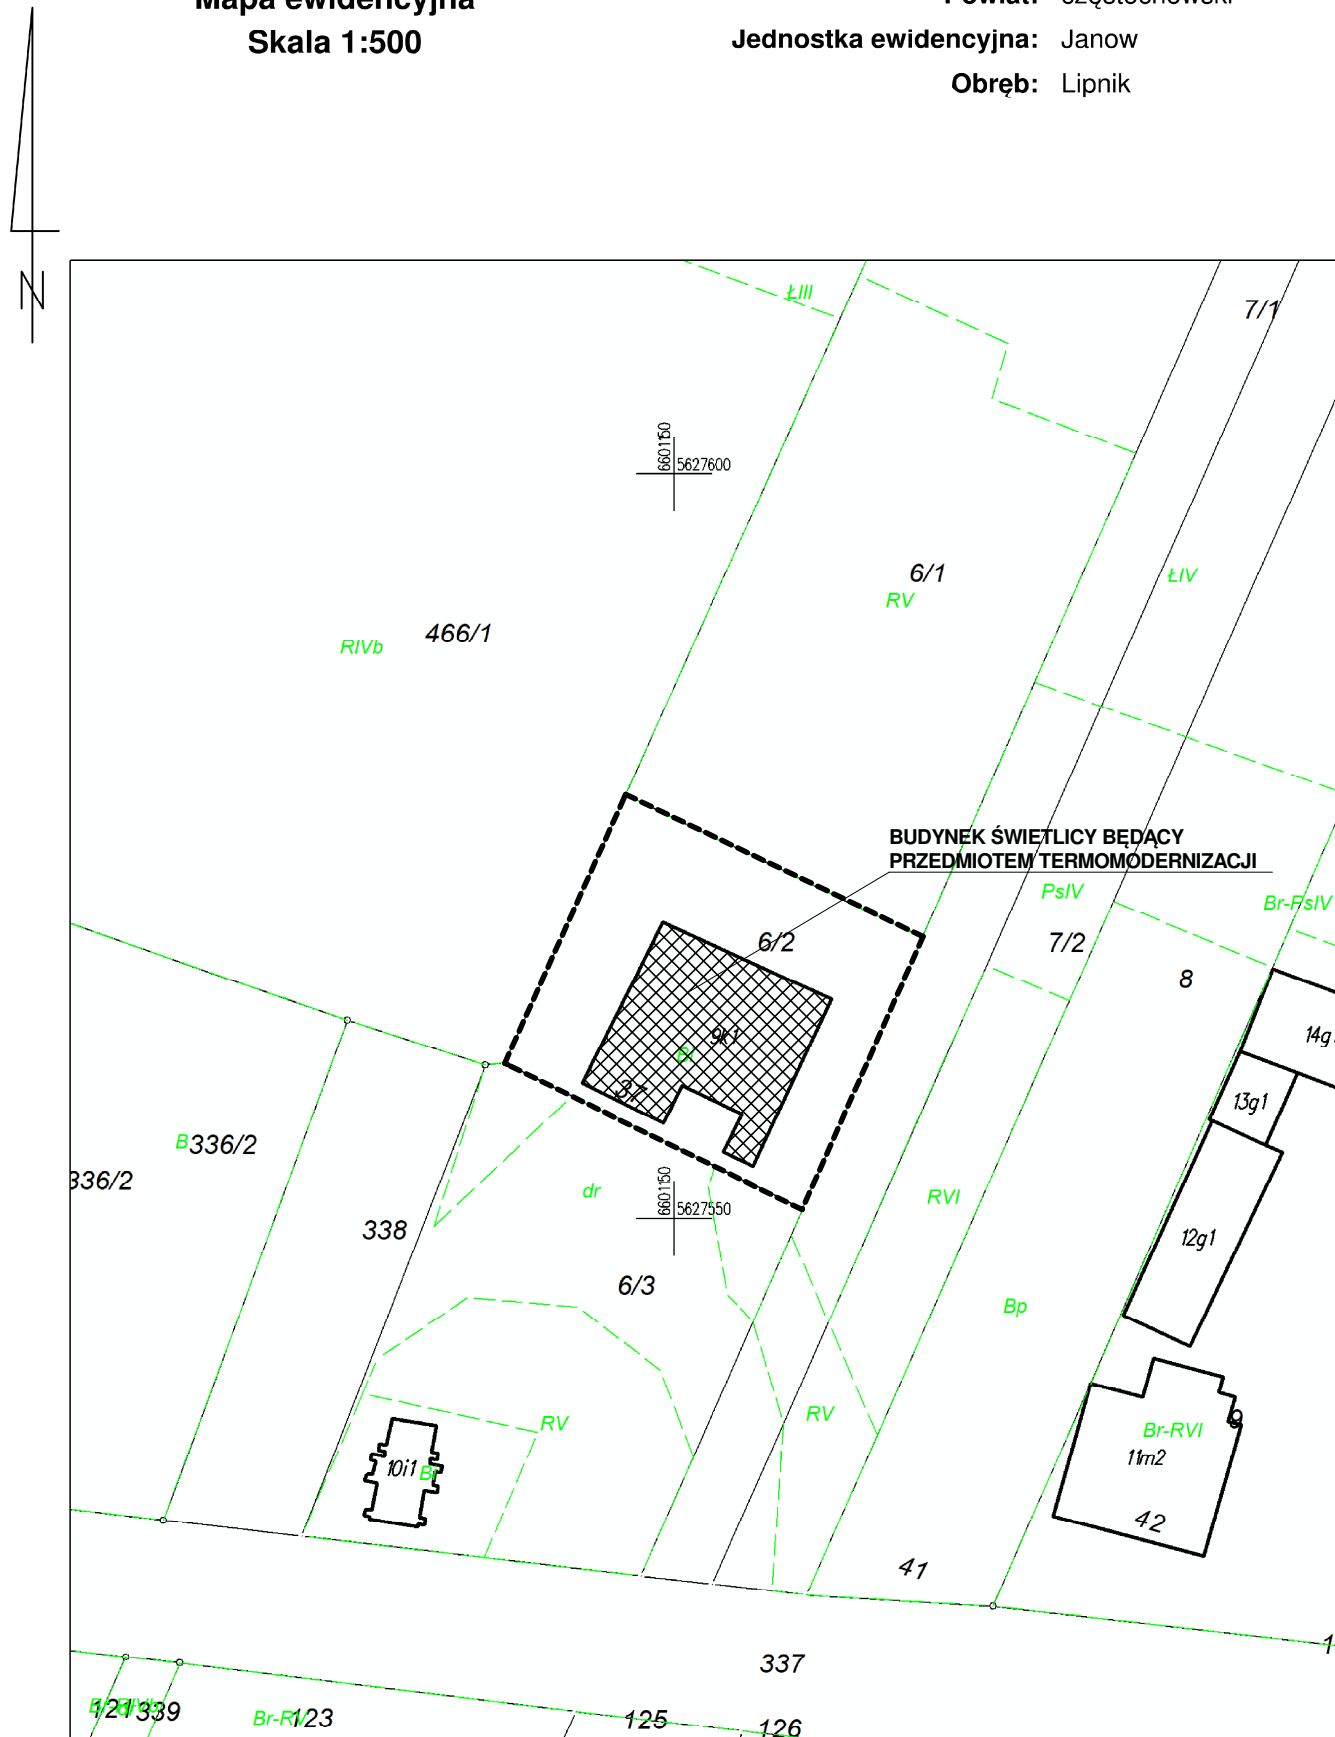

ID weryfikacji: 225086-b33845da (na stronie: czestochowa.geoportal2.pl/map/osrodek/weryfikacja.php)

Dokument wygenerowany automatycznie dnia: 21.12.2022 r. Wniosek: GK.6642.5463.2022

Niniejsza mapa nie może służyć do celów projektowych.

neon

www.neon.net.pl
neon@neon.net.pl

Częstochowa, ul. Marii Skłodowskiej - Curie 1A
42-217 Częstochowa
tel/fax + 48 34 324 51 61

Inwestor:	Gmina Janów ul. Częstochowska 1, 42 - 253 Janów				
Faza:	DOKUMENTACJA PROJEKTOWA NIE WYMAGAJĄCA ZGŁOSZENIA ANI POZWOLENIA NA BUDOWĘ				
Branża:	Architektoniczna				
Temat:	Kompleksowa termomodernizacja budynku Świetlicy Wiejskiej w miejscowości Lipnik, Lipnik 37, 42-253 Janów, działka nr ewid. 6/2, Jednostka ewidencyjna: Janów (240403 2), Obręb: Lipnik (240403 2.0009)				
Projektował:	mgr inż. arch. Przemysław Płowecki	KL-31/2000	specjalność architektoniczna	XII. 2022	
Sprawdził:					
Zagospodarowanie terenu				Skala: 1: 500	Nr rysunku: A02