



Mapa ewidencyjna
Skala 1:500

Województwo: śląskie
Powiat: częstochowski
Jednostka ewidencyjna: Janów
Obręb: Lipnik

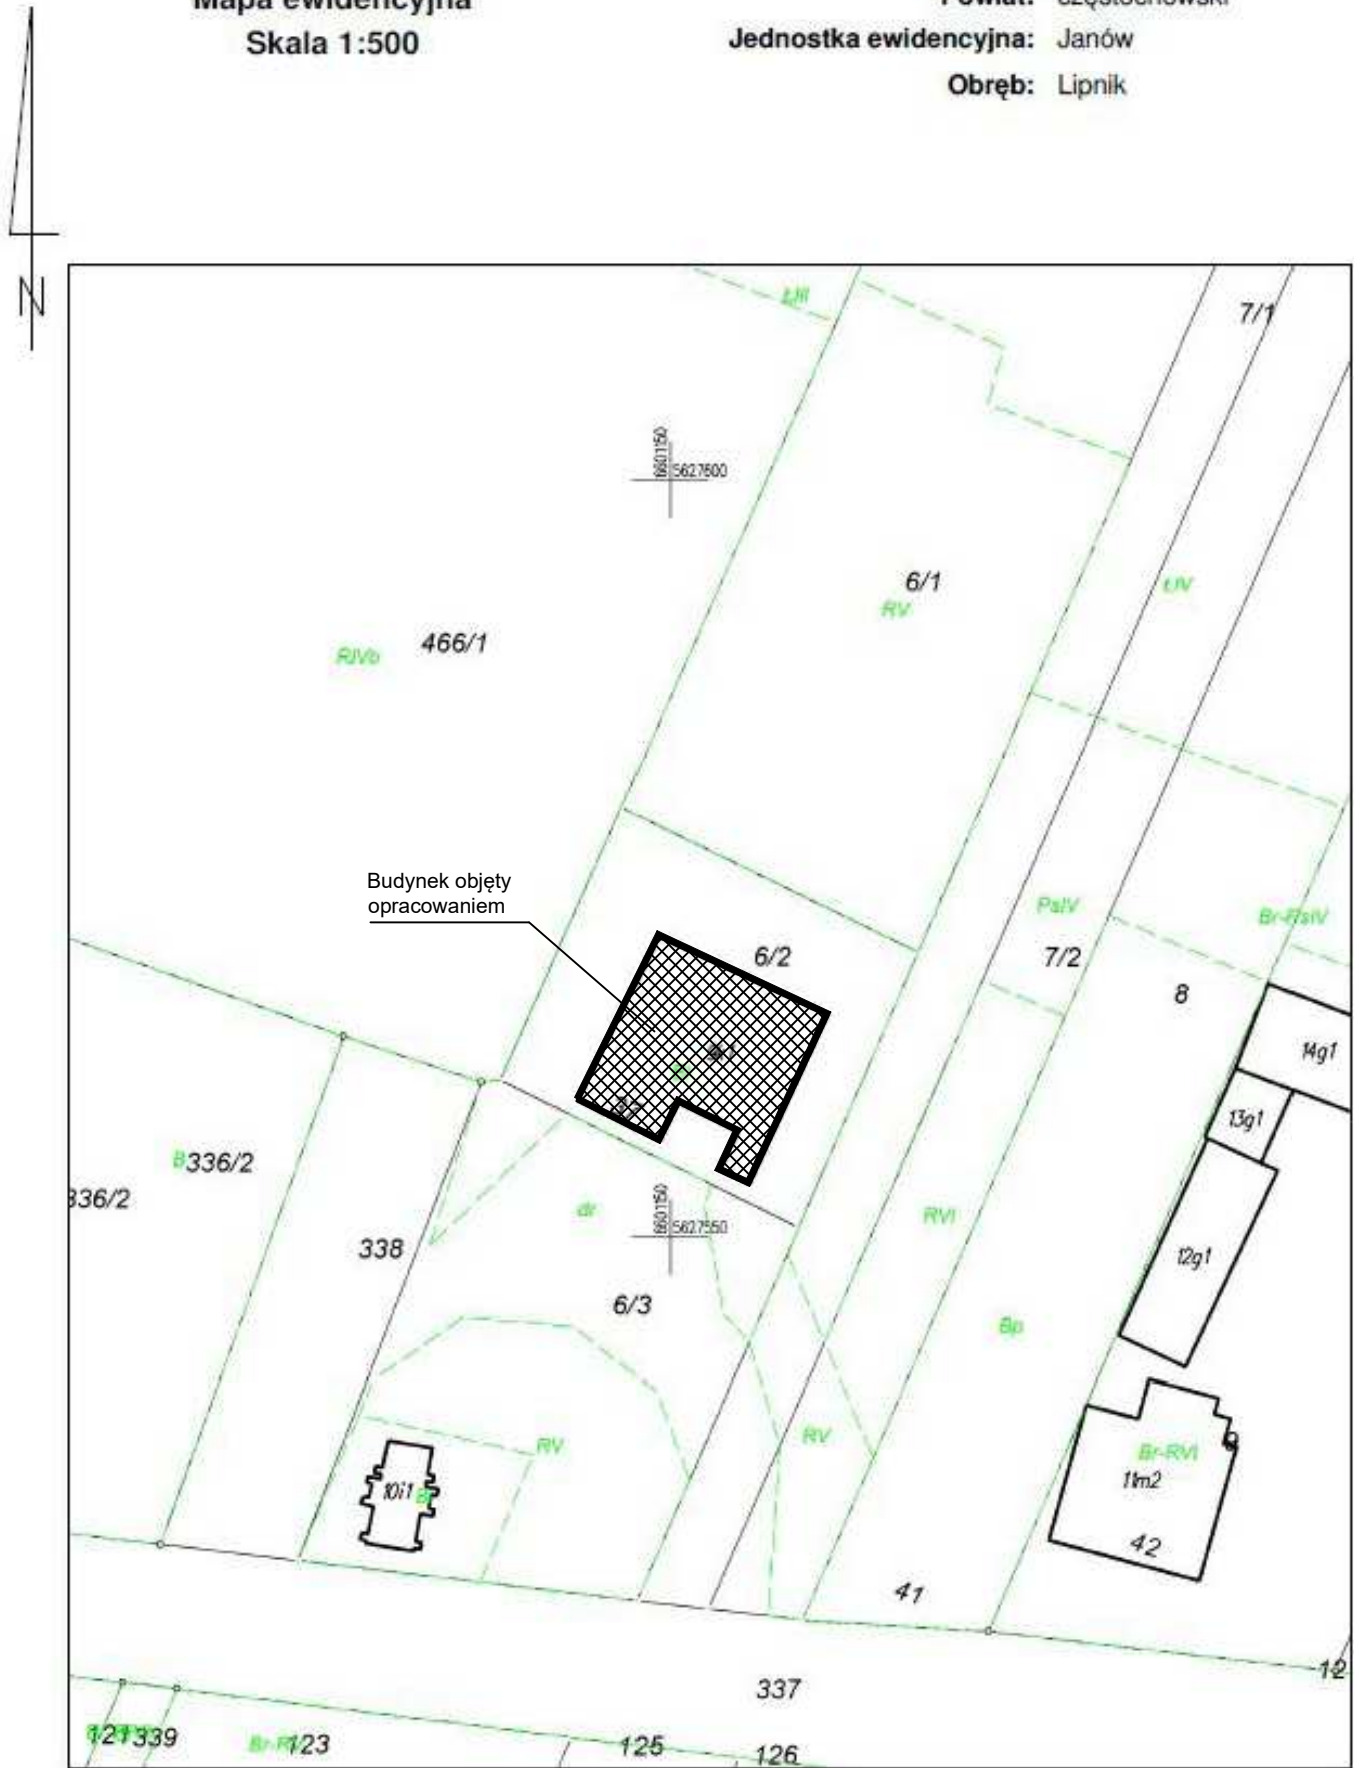

ID weryfikacji: 225086-b33845da (na stronie: czestochowa.geoportal2.pl/map/osrodek/weryfikacja.php)
Dokument wygenerowany automatycznie dnia: 21.12.2022 r. Wniosek: GK.6642.5463.2022
Niniejsza mapa nie może służyć do celów projektowych.



neon@neon.net.pl

ul. M.Skłodowskiej-Curie 1A

42-217 Częstochowa

tel.: 509-137-001

Inwestor	Gmina Janów ul. Częstochowska 1, 42-253 Janów						
Faza	PROJEKT TECHNICZNY						
Branża	Sanitarna						
Nazwa projektu	Kompleksowa termomodernizacja budynku Świetlicy Wiejskiej w miejscowości Lipnik, Lipnik 7, 42-253 Janów, działka nr ewid. 6/2. Jednostka ewidencyjna: Janów (240403_2), Obręb: Lipnik (240403_2.0009)						
Tytuł rysunku	Plan sytuacyjny						
BRANŻA SANITARNA							
Projektował	mgr inż. Wojciech Norberciak			SLK/1372/PWOS/06			
Sprawdził	mgr inż. Jacek Płoszaj			SLK/4547/POOS/12			
Nr projektu	Faza	Grupa	Nr rysunku	Skala	Data	Rewizja	
N_13_22	PT	S	M-01	1:500	2023.01.30	-	