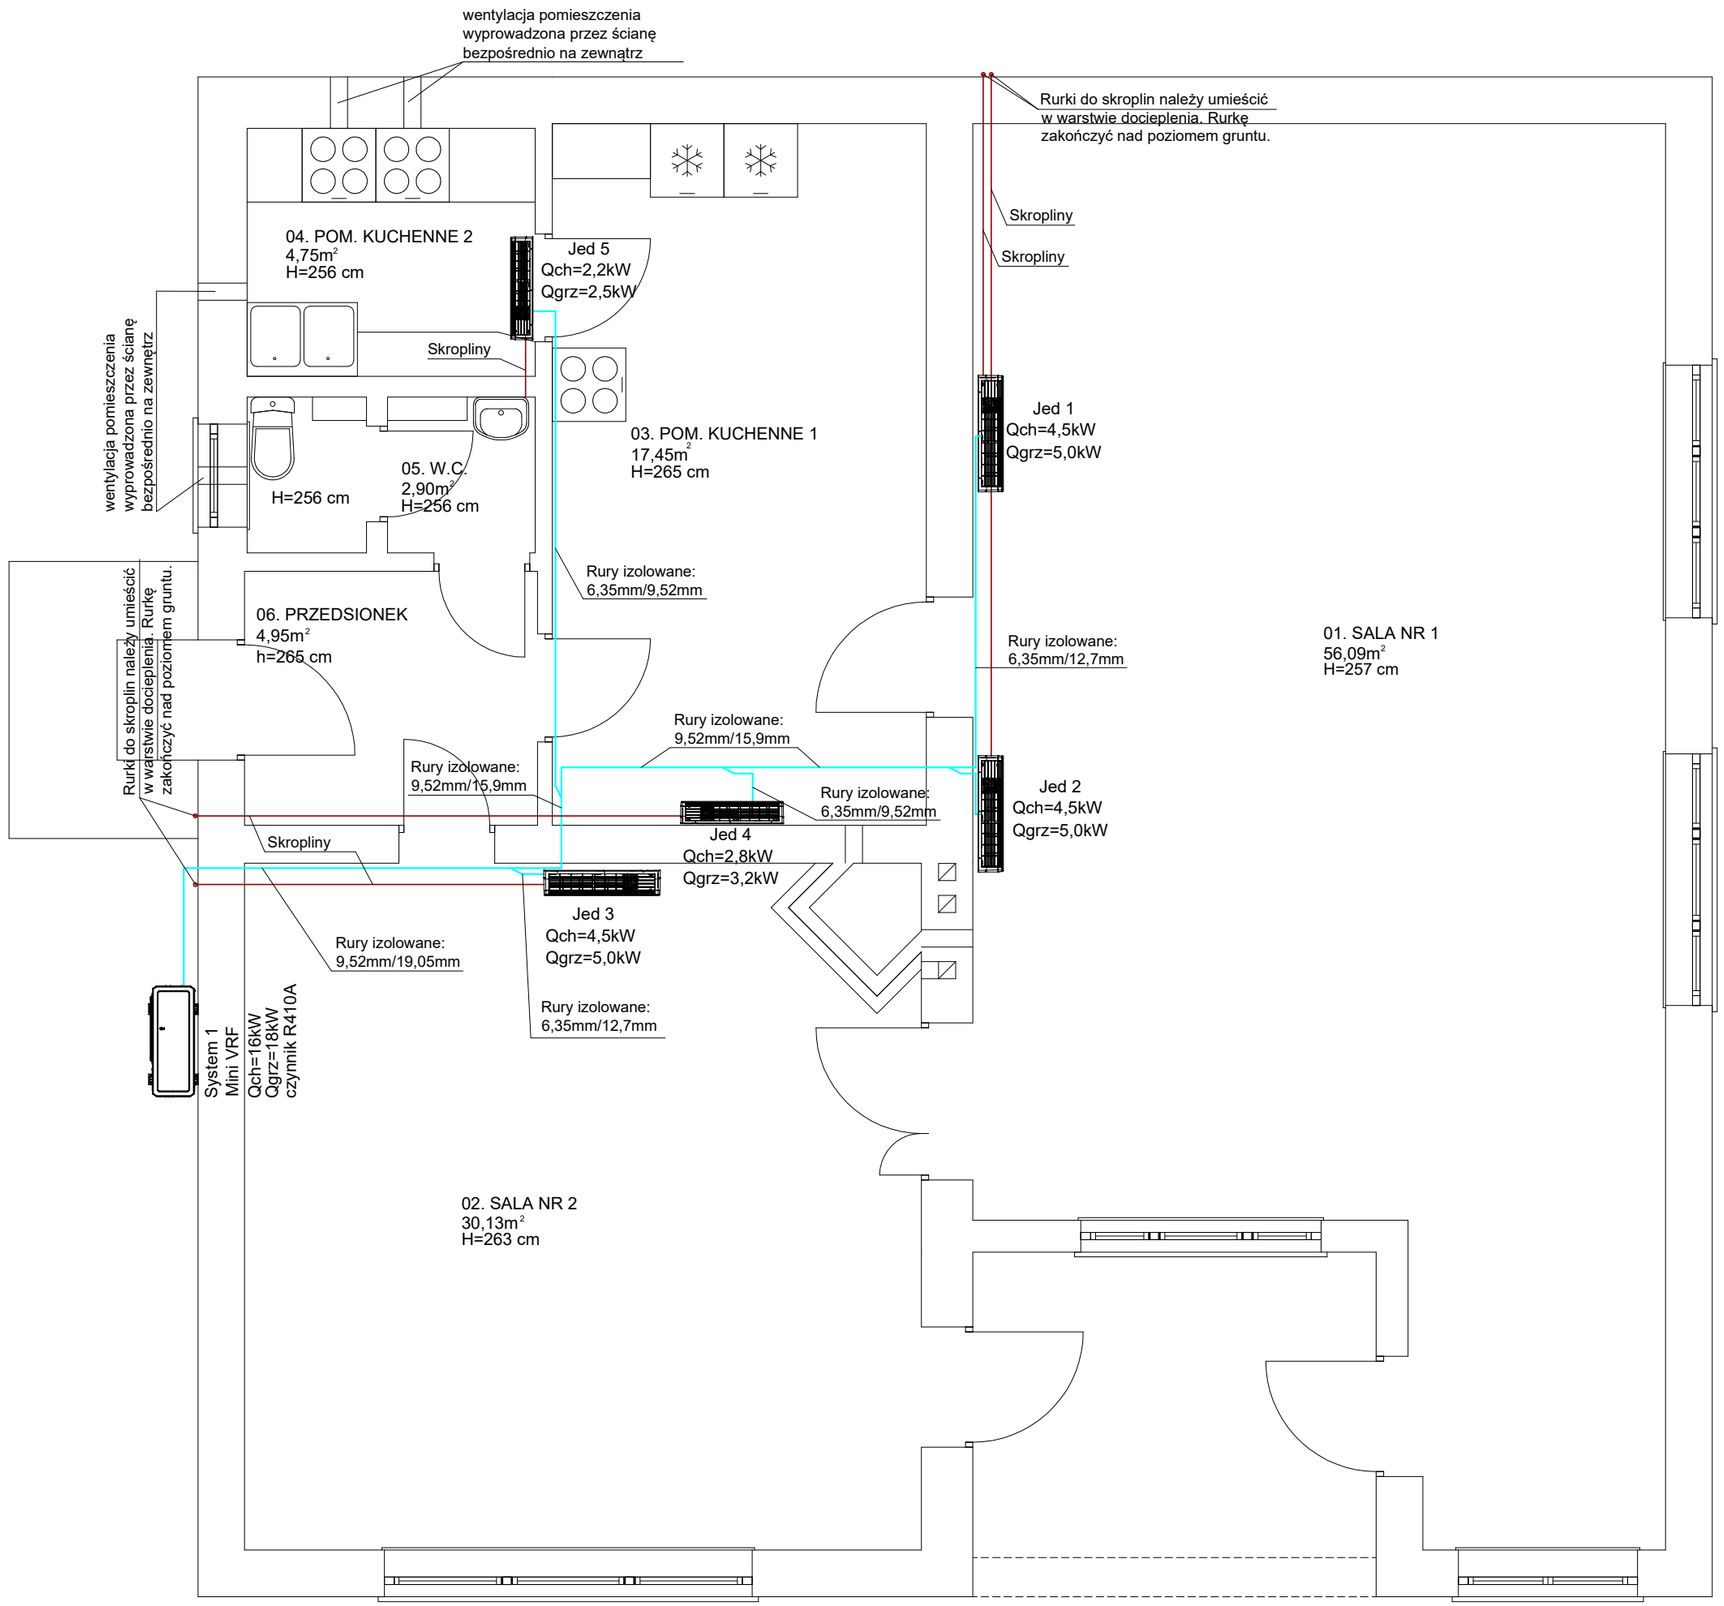

neon
neon@neon.net.pl
ul. M.Skłodowskiej-Curie 1A
42-217 Częstochowa
tel.: 509-137-001

Inwestor	Gmina Janów ul. Częstochowska 1, 42-253 Janów
Faza	**PROJEKT TECHNICZNY**
Branża	Sanitarna
Nazwa projektu	Kompleksowa termomodernizacja budynku Świetlicy Wiejskiej w miejscowości Lipnik, Lipnik 7, 42-253 Janów, działka nr ewid. 6/2. Jednostka ewidencyjna: Janów (240403_2), Obręb: Lipnik (240403_2.0009)
Tytuł rysunku	Budynek świetlicy wiejskiej - system klimatyzacji na cele grzewcze

BRANŻA SANITARNA

Projektował	mgr inż. Wojciech Norberciak	SLK/1372/PWOS/06	
Sprawdził	mgr inż. Jacek Płoszaj	SLK/4547/POOS/12	

Nr projektu	*Faza*	*Grupa*	*Nr rysunku*	*Skala*	*Data*	*Rewizja*
N_13_22	PT	S	V-01	1:50	2023.01.30	-