



Mapa ewidencyjna
Skala 1:500

Województwo: śląskie
Powiat: częstochowski
Jednostka ewidencyjna: Janów
Obręb: Lipnik

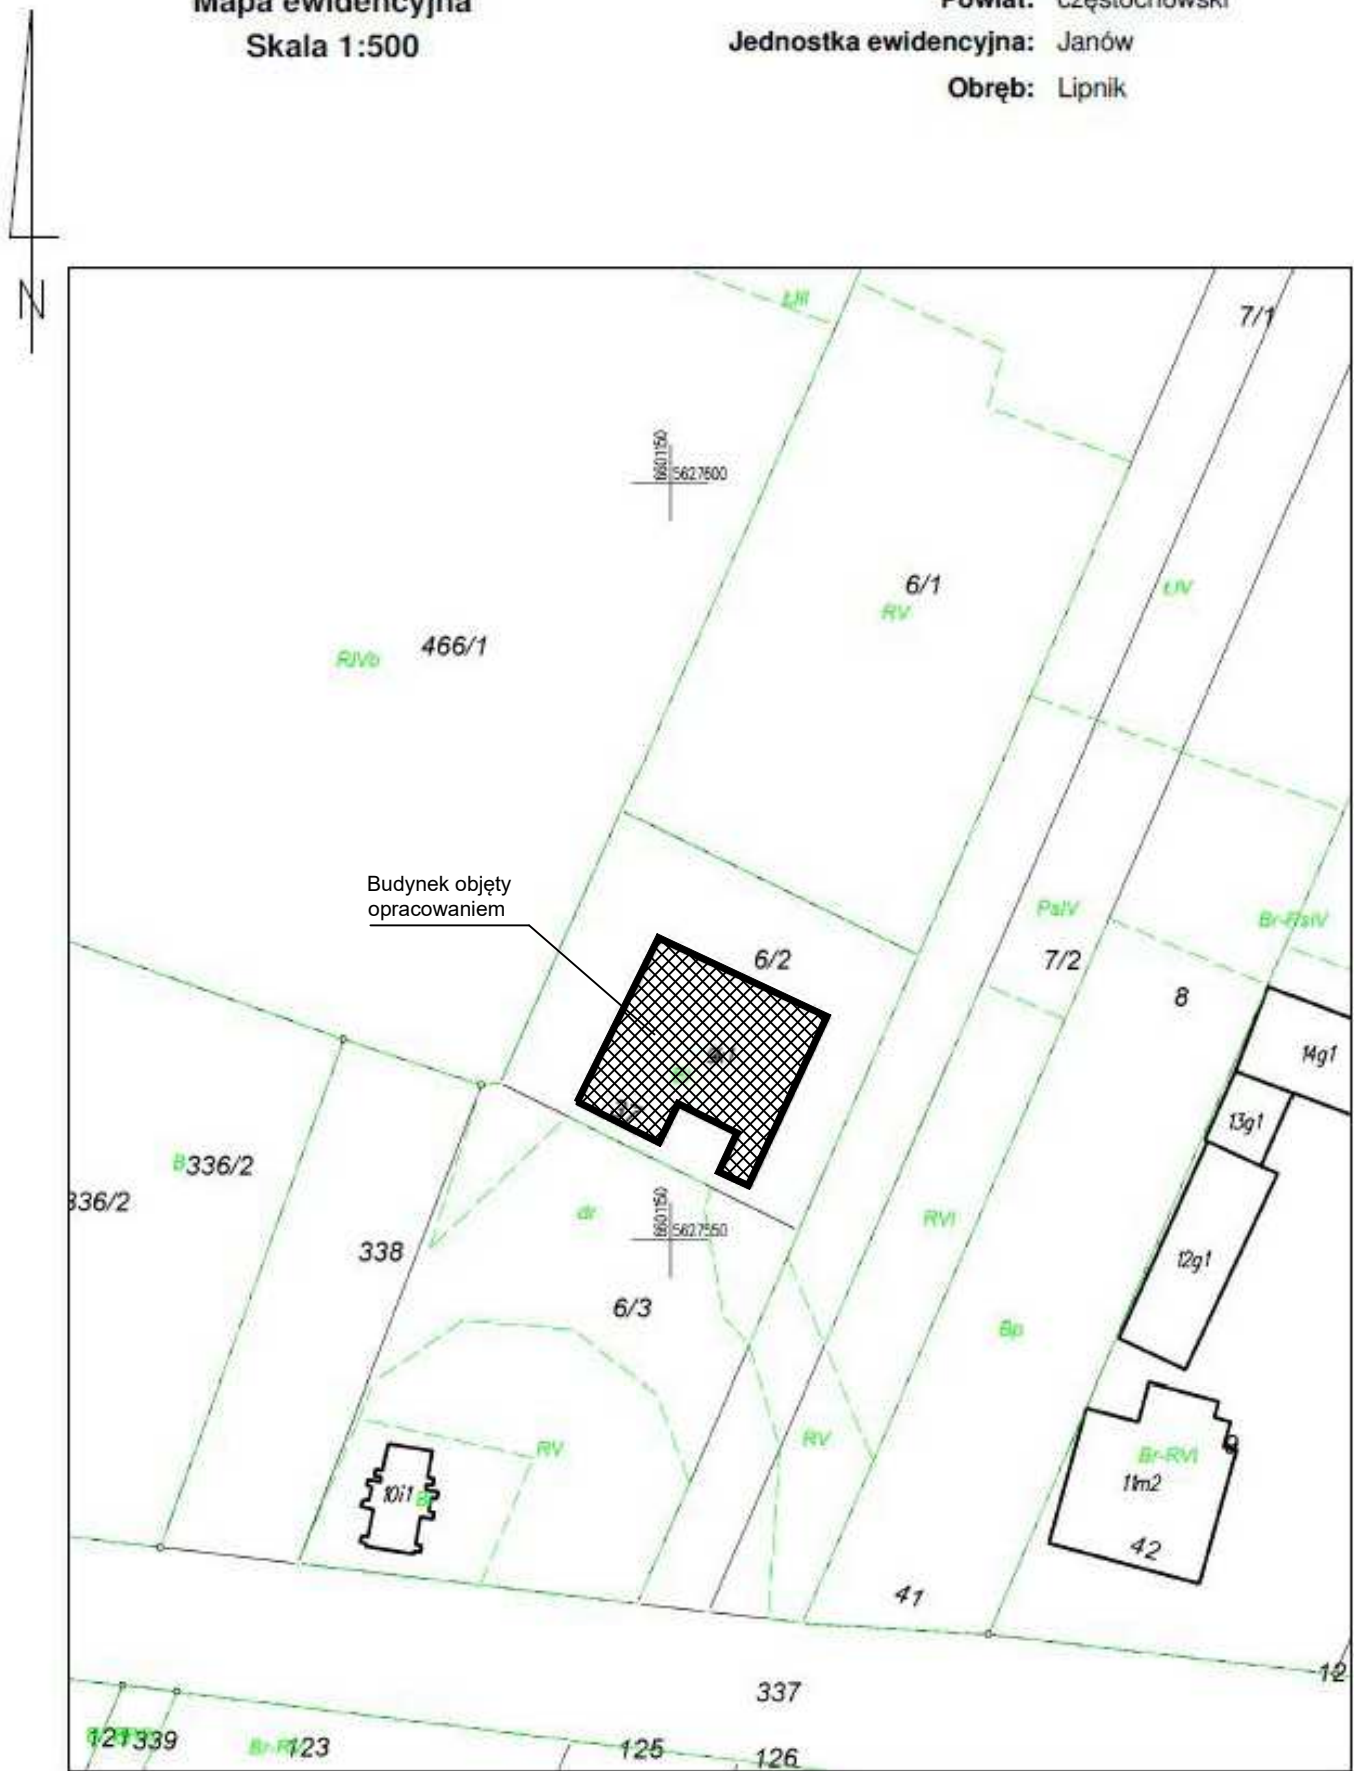

ID weryfikacji: 225086-b33845da (na stronie: czestochowa.geoportal2.pl/map/osrodek/weryfikacja.php)
Dokument wygenerowany automatycznie dnia: 21.12.2022 r. Wniosek: GK.6642.5463.2022
Niniejsza mapa nie może służyć do celów projektowych.



neon@neon.net.pl

ul. M.Skłodowskiej-Curie 1A

42-217 Częstochowa

tel.: 509-137-001

Inwestor	Gmina Janów ul. Częstochowska 1, 42-253 Janów					
Faza	PROJEKT WYKONAWCZY					
Branża	Sanitarna					
Nazwa projektu	Kompleksowa termomodernizacja budynku Świetlicy Wiejskiej w miejscowości Lipnik, Lipnik 7, 42-253 Janów, działka nr ewid. 6/2. Jednostka ewidencyjna: Janów (240403_2), Obręb: Lipnik (240403_2.0009)					
Tytuł rysunku	Plan sytuacyjny					
BRANŻA SANITARNA						
Projektował	mgr inż. Wojciech Norberciak			SLK/1372/PWOS/06		
Sprawdził	mgr inż. Jacek Płoszaj			SLK/4547/POOS/12		
Nr projektu	Faza	Grupa	Nr rysunku	Skala	Data	Rewizja
N_13_22	PW	S	M-01	1:500	2023.01.30	-