



Szczegół A

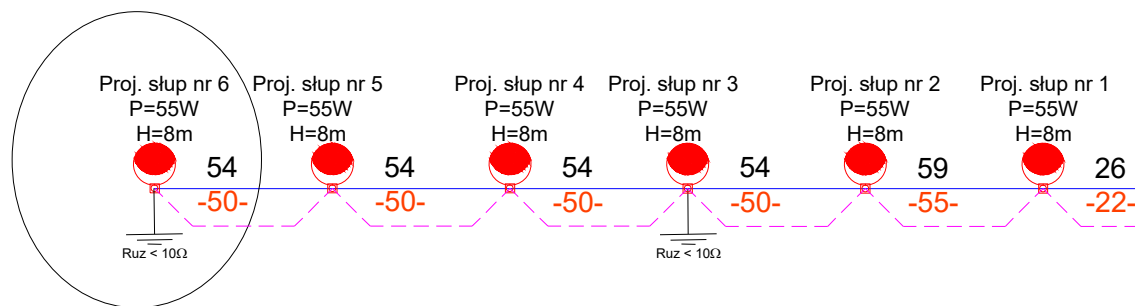

Szczegół A

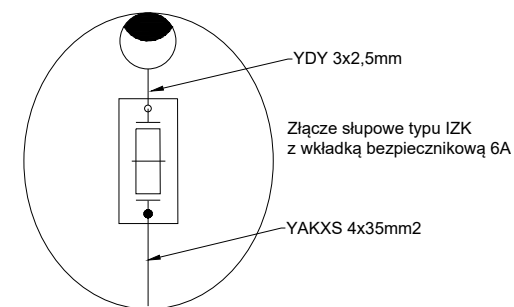

Istn. słup nr 73 (CZZ130790)
zasilone ze st. tr. SN/nN "CZZ30263 Rusinowice 2"
Projektowany rozłącznik bezpiecznikowy słupowy RSA



Proj. oprawa 55W, słup h= 8m, wysięgnika brak



Bednarka Zn/Fe 25x4mm



Proj. kabel YAKXS 4x35mm²



Proj. uziemienie

Zamawiający:

Gmina Koszęcin
ul. Powstańców Śl. 10, 42-286 Koszęcin



Jednostka projektowa:

"P.P.U.H Ad - Bud" Adam Lipiński
ul. Kosmonautów 14, 42-660 Kalety
NIP: 575 116 53 36



Obiekt budowlany:

Projekt budowy oświetlenia ulicznego na terenie
Gminy Koszęcin - ul. Słonecznej w m. Rusinowicach

Tytuł rysunku:

Schemat ideowy oświetlenia drogowego

Opracował:	Nazwiska:	Branża:	Uprawnienia:	Podpis:
Współpraca	inż. Adam Lipiński	Elektroenergetyczna	-	
Projektant	inż. Bronisław Mol	Elektroenergetyczna	Upr. Nr.: 817/76	
Stadium: PAB	Data opracowania: 04.2022 r.	Nr Tomu: I	Skala: 1:500	Nr rysunku: E-2