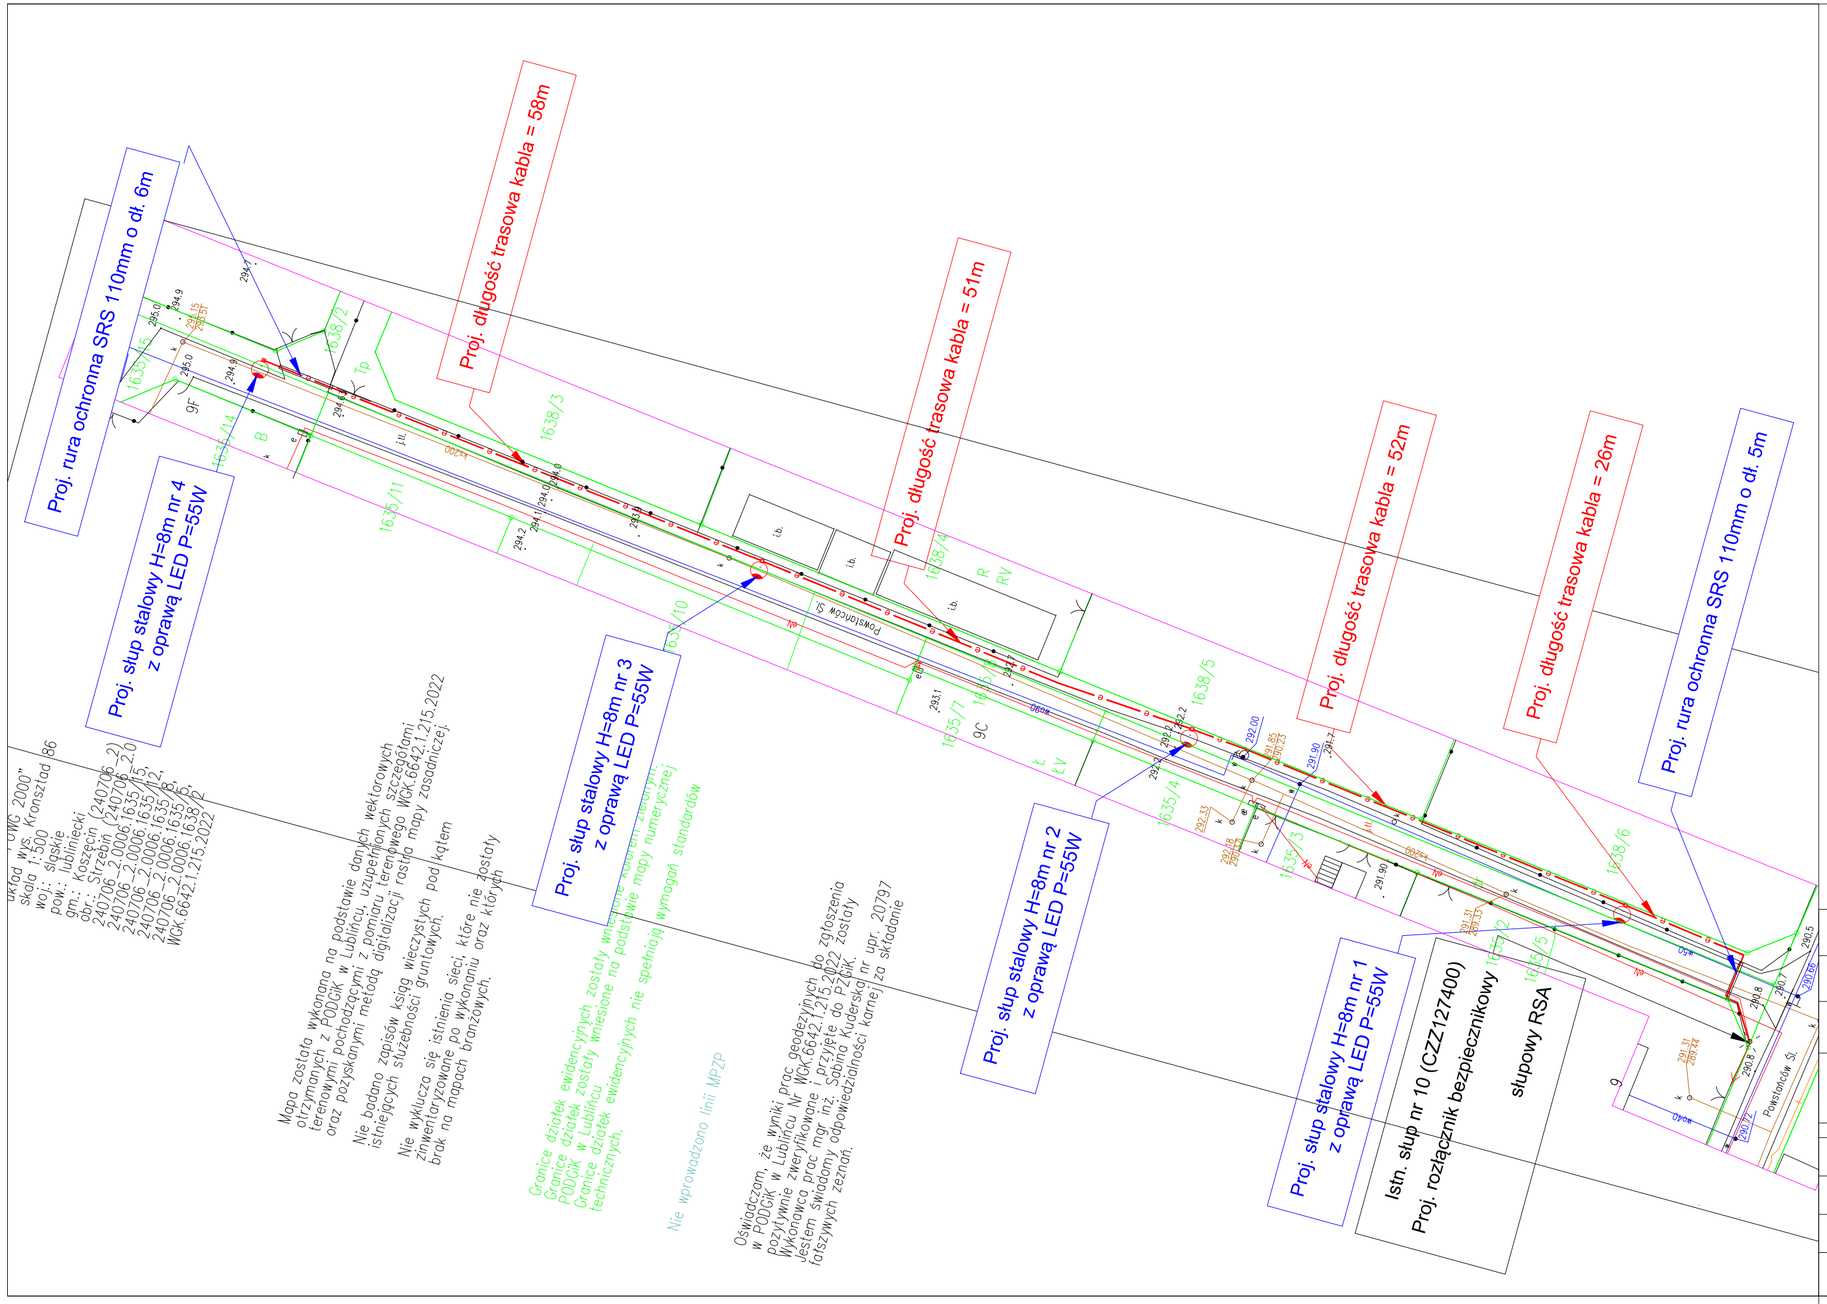

LEGENDA:

- Proj. słup oświetlenia ulicznego
- Proj. kabel zasilenia oświetlenia
- Proj. rura ochronna

Zamawiający:	Gmina Koszęcin ul. Powstańców Śl. 10, 42-286 Koszęcin
Jednostka projektowa:	"P.P.U.H Ad - Bud" *Adam Lipiński* ul. Kosmonautów 14, 42-660 Kalety NIP: 575 116 53 36
Obiekt budowlany:	Projekt budowy oświetlenia ulicznego na terenie Gminy Koszęcin - ul. Powstańców Śląskich w m. Strzebiń
Tytuł rysunku:	Projekt zagospodarowania terenu

Opracował:	*Nazwiska:*	*Branża:*	*Uprawnienia:*	*Podpis:*
Współpraca	inż. Adam Lipiński	Elektroenergetyczna	-	
Projektant	inż. Bronisław Mol	Elektroenergetyczna	Upr. Nr.: 817/76	

Stadium:	*Data opracowania:*	*Nr Tomu:*	*Skala:*	*Nr rysunku:*
PZT	04.2022 r.	I	1:500	E-2