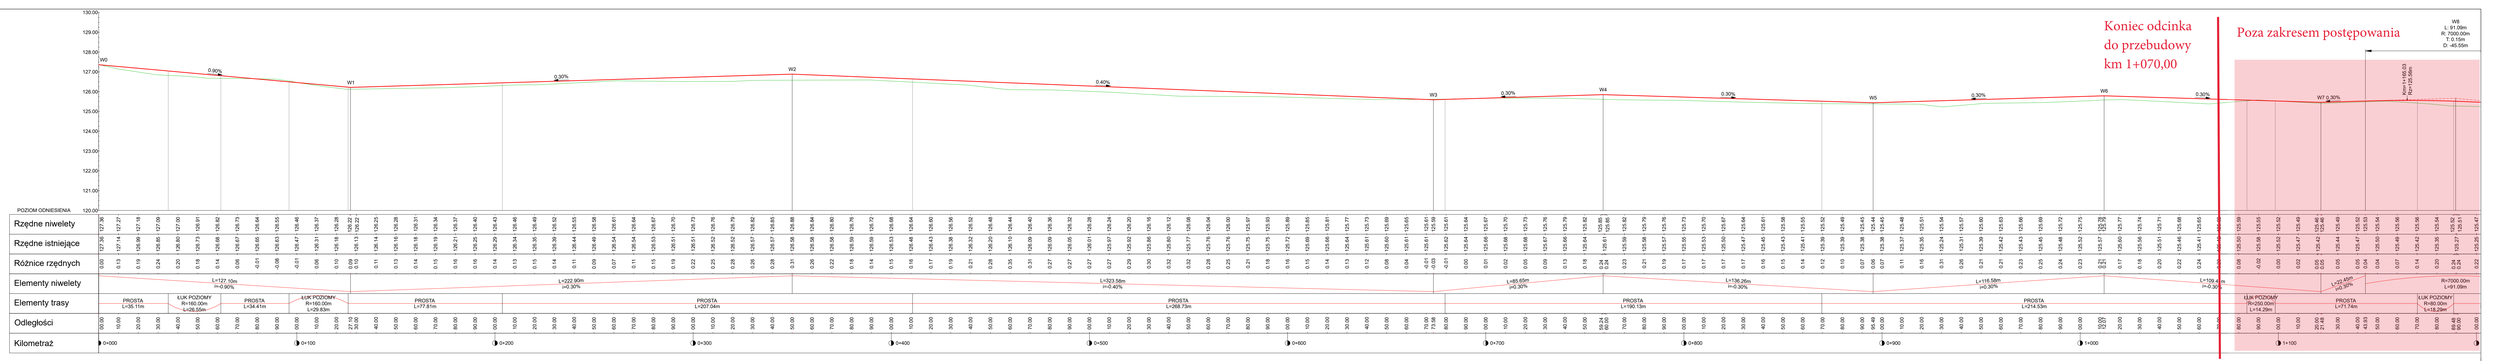

LEGENDA:

- NIWELETA PROJ. DROGI
- PROFIL IST. TERENU

PROJEKTU PRZEDSTAWIA:

BIURO INŻYNIERSKIE
mgr inż. Michał Bodych

ul. Truskawkowa 5, Szczesna, 05-600 Grójec
tel. 512 425 611, email: biuroinzynierskie@op.pl
www.bilw.pl

TEMAT BIEŻĄCEJ DOKUMENTACJI:

Rozbudowa drogi gminnej ul. Brzozowej położonej na granicy miejscowości Mirowice i Lisówek i ul. Wspólnej w miejscowości Gościeńczyce od ul. Wojska Polskiego do drogi gminnej położonej na dz. ew. nr 195 w Gościeńczycach

INWESTOR:

Burmistrz Gminy i Miasta Grójec
ul. Józefa Piłsudskiego 47, 05-600 Grójec,

Branża drogowa	Projekt wykonawczy
mgr inż. Łukasz Widalski — WZ/0101/PWOD/12 w specjal. drogowej	UPRAWNIENIA
mgr inż. Michał Bodych — WZ/0103/PWOD/11 w specjal. drogowej	UPRAWNIENIA

TYTUŁ RYSUNKU: **Niweleta**

DATA	SKALA	ARKUSZ	NUMER RYSUNKU
07.2022	1:1000/100	1	02