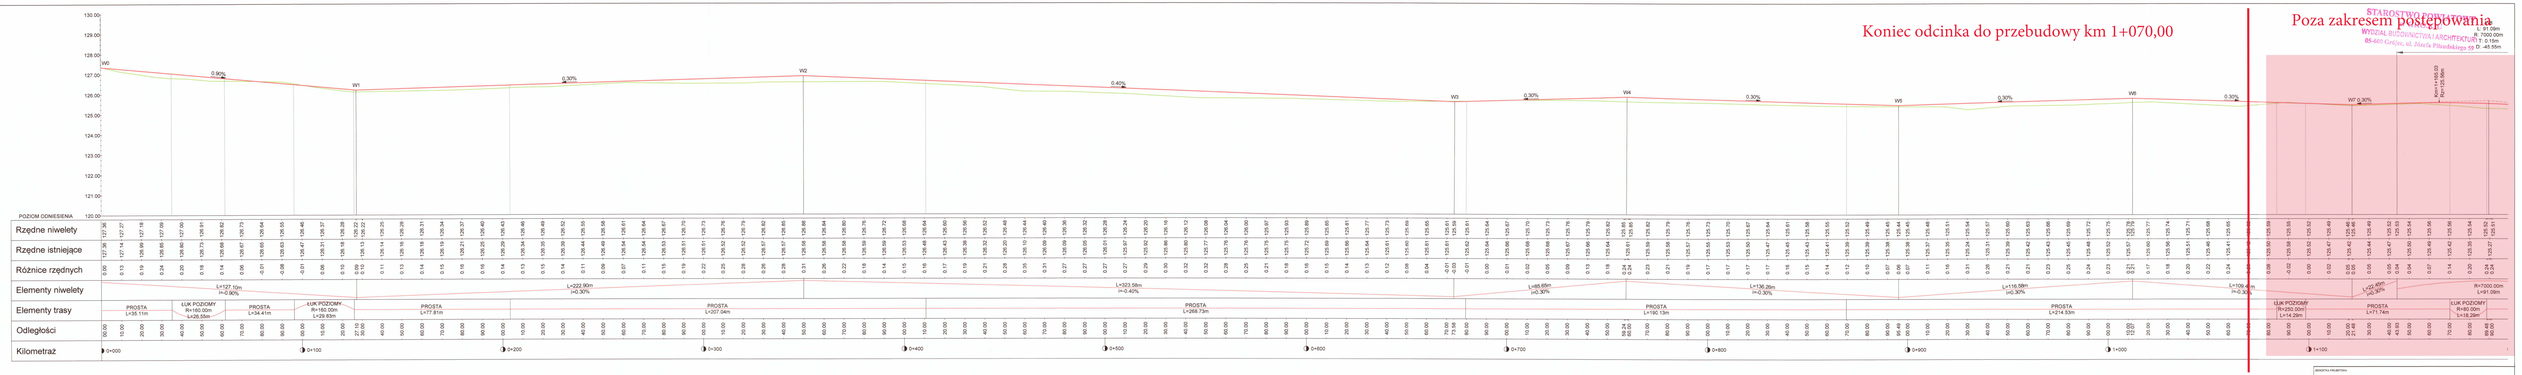

LEGENDA:

NIWELETA PROJ. DROGI

PROFIL IST. TERENU

JEDNOSTKA PROJEKTOWA

BIURO INŻYNIERSKIE

ul. Truskawkowa 5, Szczęsna, 05-600 Grójec
tel. 512 425 611, email: biuroinzynierskie@op.pl
www.biiw.pl

NAZWA I ADRES OBIEKTU BUDOWLANEGO

Rozbudowa drogi gminnej ul. Brzozowej położonej na granicy miejscowości Mirowice i Lisówek i ul. Wygódnej w miejscowości Gościeńczyce od ul. Wojska Polskiego do drogi gminnej położonej na dz. ew. nr 195 w Gościeńczycach

INWESTOR

Burmistrz Gminy i Miasta Grójec
ul. Józefa Piłsudskiego 47, 05-600 Grójec,

Projekt architektoniczno-budowlany TOM II - Branża drogowa	Projekt budowlany
mgr inż. Łukasz Widalski	UPRAWNIENIA BUDOWLANE w specjal. drogowej
mgr inż. Michał Bodych	UPRAWNIENIA BUDOWLANE w specjal. drogowej

TYTUŁ RYSUNKU

Niweleta

DATA	07.2022	SKALA	1:1000/100	ARKUSZ	1
NUMER RYSUNKU	02				