



FLOTA Geodezja Sp. z o.o.  
43-600 Jaworzno, ul. Chopina 94  
NIP: 632-201-70-50, tel: 696-600-255  
email: biuro@flota.info

## MAPA DO CELÓW PROJEKTOWYCH

Skala mapy: 1:500

Powiat: gliwicki  
Nazwa i identyfikator jednostki ewidencyjnej: Wielowieś 240508\_2  
Nazwa i identyfikator obrębu: Świbie 240508\_2.0010

Numer kancelaryjny: WGI.6640.1.1013.2025

Układ wysokościowy: PL-EVRF-2007

Układ współrzędnych prostokątnych płaskich - 2000(18)

Obiekt: Świbie - Szkolna

- Legenda mapy projektowej:
- granica opracowania
  - granice działek ewidencyjnych
  - 17/2 - numery działek ewidencyjnych
  - podziemna sieć elektroenergetyczna
  - podziemna sieć wodociągowa

Mapa jest aktualna na dzień 23.05.2025 r. w zakresie sytuacji i uzbrojenia terenu.  
UWAGA: W obszarze aktualizacji mogą występować sieci uzbrojenia podziemnego, na temat których nic nie wiadomo w odpowiednich instytucjach branżowych.  
W granicach działek nie badano słuszności gruntowych

### Miejscowe Plany Zagospodarowania Przestrzennego:

- linie rozgraniczające tereny o różnym przeznaczeniu
- Mn - tereny o różnym przeznaczeniu

UCHWAŁA Nr XXXVI-208/02 RADY GMINY WIELOWIEŚ z dnia 8 października 2002r.  
w sprawie MIEJSCOWEGO PLANU ZAGOSPODAROWANIA PRZESTRZENNEGO  
TERENÓW ZAINWESTOWANYCH I ROZWOJOWYCH SOŁECTWA ŚWIBIE

Granice działek ewidencyjnych w odległości mniejszej lub równej 3m  
od planowanej inwestycji spełniają standardy dokładnościowe.


GEODETA UPRAWNIONY

mgr inż. Tomasz Gawęcki  
zaświadczenie nr 22621

Świadomy odpowiedzialności karnej za złożenie fałszywego oświadczenia,  
oświadczam, że praca geodezyjna WGI.6640.1.1013.2025,  
zgłoszona u Starosty gliwickiego, której wykonawcą jest Flota Geodezja Sp. z o.o.,  
kierownikiem geodeta uprawnionym mgr inż. Tomasz Gawęcki, nr uprawnień 22621,  
w dniu 06.06.2025 r. otrzymała protokół nr WGI.6640.1.1013.2025\_32446 pozytywnej weryfikacji  
sporządzony przez: Ewa Pol.

GEODETA UPRAWNIONY

mgr inż. Tomasz Gawęcki  
zaświadczenie nr 22621

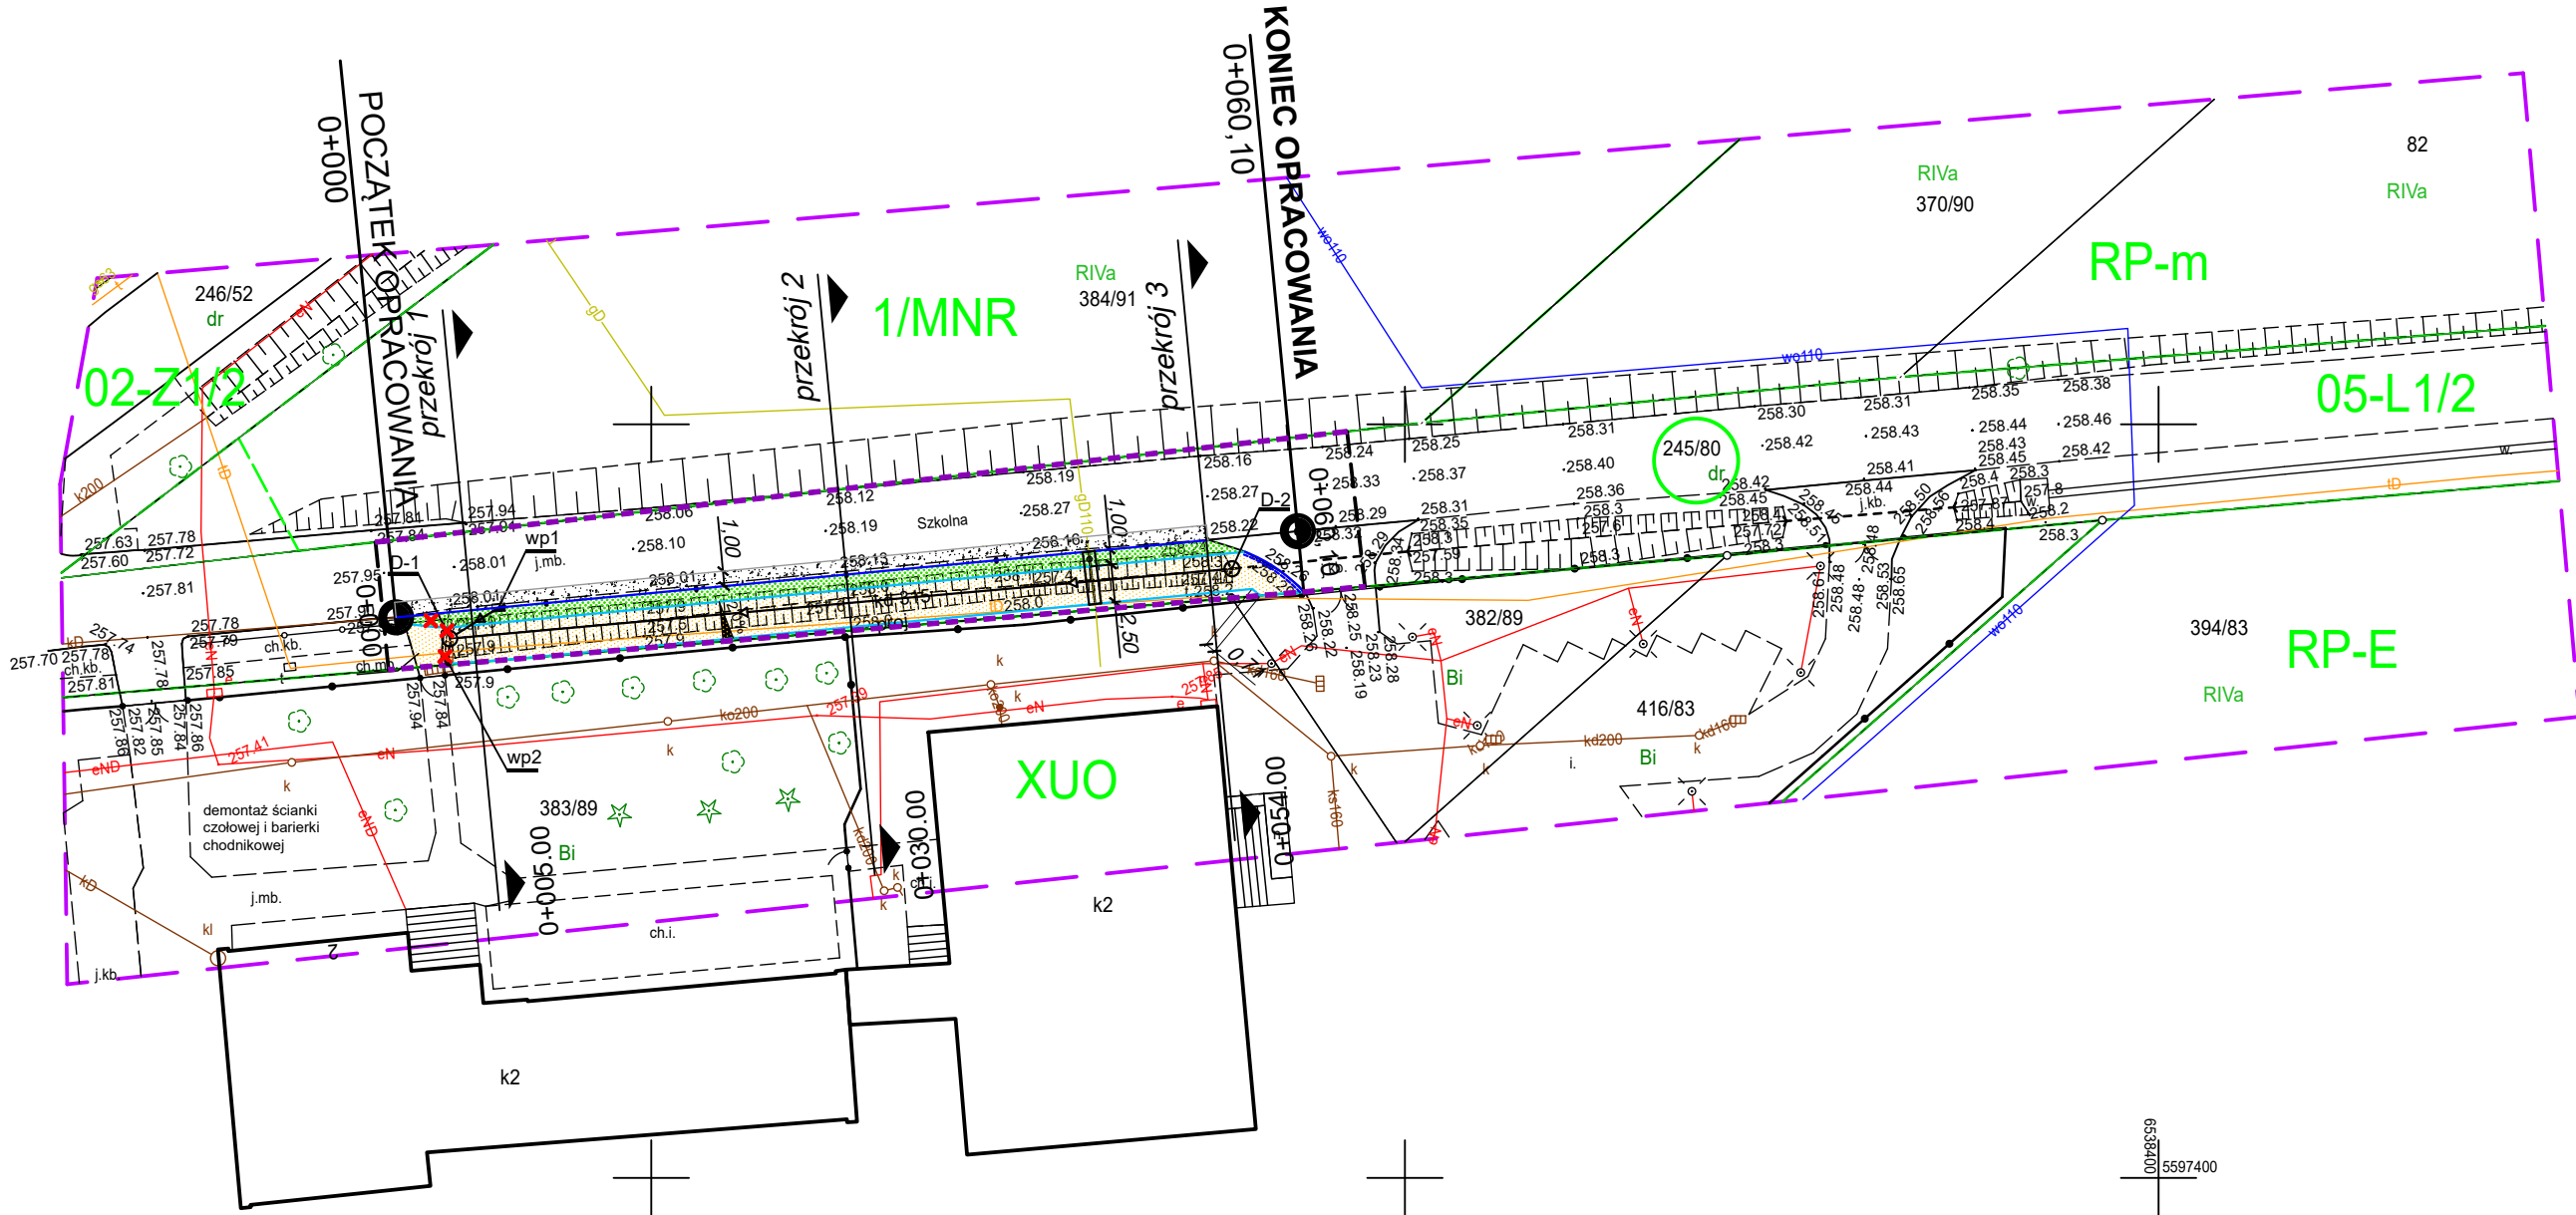

- LEGENDA:
- Linia rozgraniczająca teren inwestycji określająca granicę pasa drogowego
  - Linia rozgraniczająca teren inwestycji nie będąca granicą pasa drogowego
  - Krawężnik betonowy /Krawężnik najazdowy betonowy
  - Obrzeże betonowe
  - Nawierzchnia chodników z kostki betonowe
  - Nawierzchnia pasa zieleni
  - Nawierzchnia bitumiczna poszerzenia drogi
  - Projektowana kanalizacja deszczowa
  - Działka pod inwestycję
  - Elementy do usunięcia



Biuro Projektów

A-PROPOL

Sp. z o.o. sp. k.

DATA

Wrzesień 2025

NUMER

KOMPLETU

INWESTOR

Zarząd Dróg Powiatowych  
ul. Zygmunta Starego 17  
44-100 Gliwice

PROJEKTOWAŁ	mgr inż. Adam Bieganski upr. bud.Nr 2469/2 spec. konstr.-inż.		INWESTYCJA	Budowa chodnika w miejscowości Świbie przy ul. Szkolnej
OPRACOWAŁ	inż. Paweł Kłora		OBIEKT	Projekt Architektoniczno - Budowlany
SPRAWDZIŁ	mgr inż. Piotr Gosławski upr. nr 43102 spec. konstr.-bud.			7206/AP 542/2025
SKALA	BRANŻA	STADIUM	TREŚĆ RYS.	NR RYS.
1:500	Konstrukcyjno- Inżynierska	PAB	Plan sytuacyjny	01