
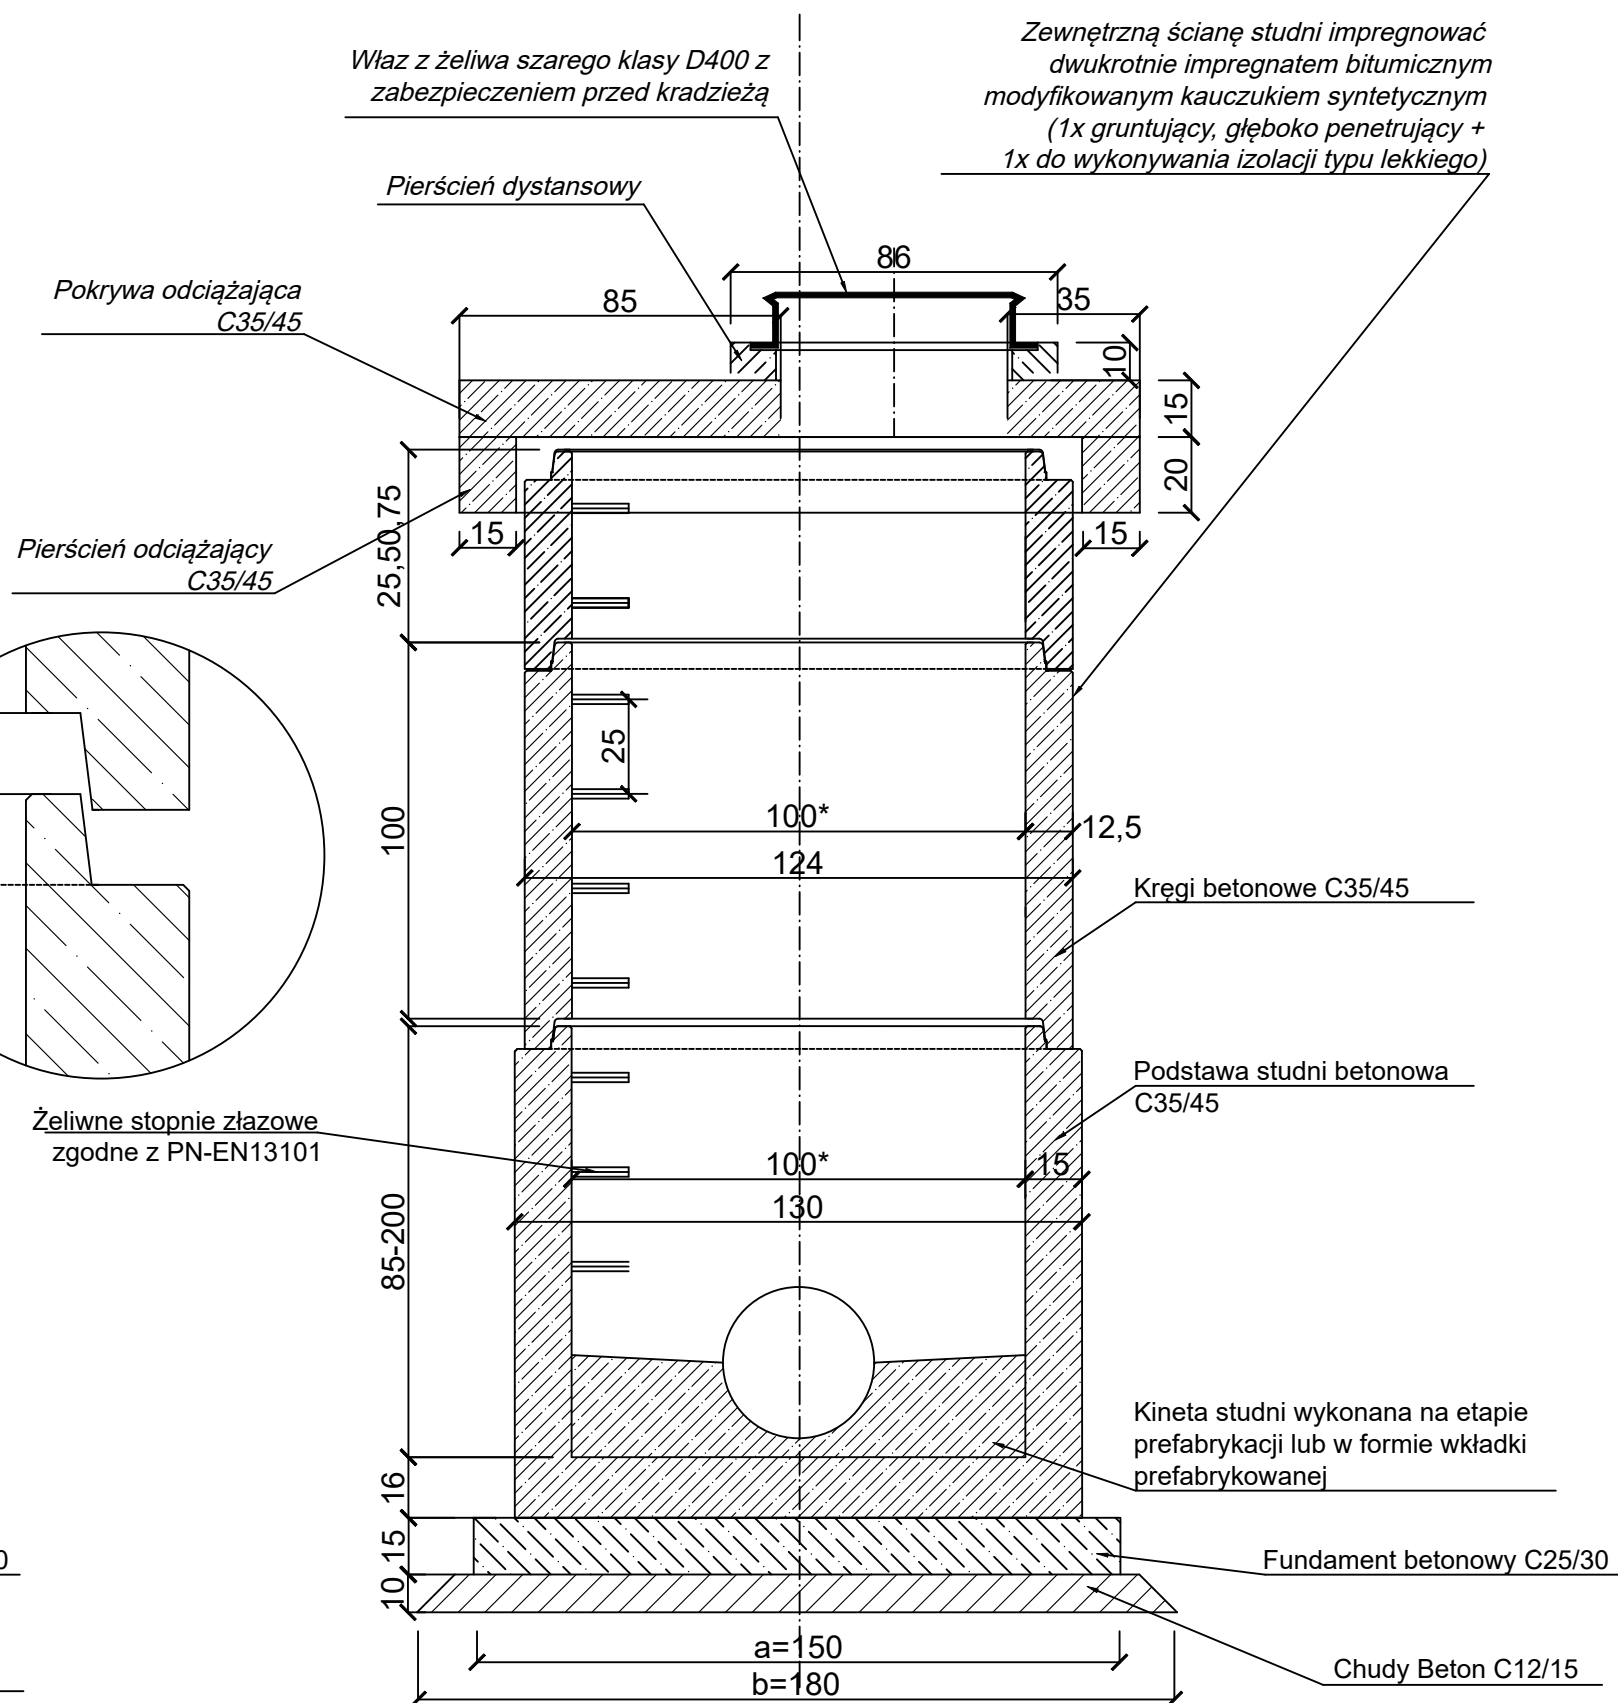


# Załącznik 1 - Typowa studnia rewizyjna z kręgów betonowych

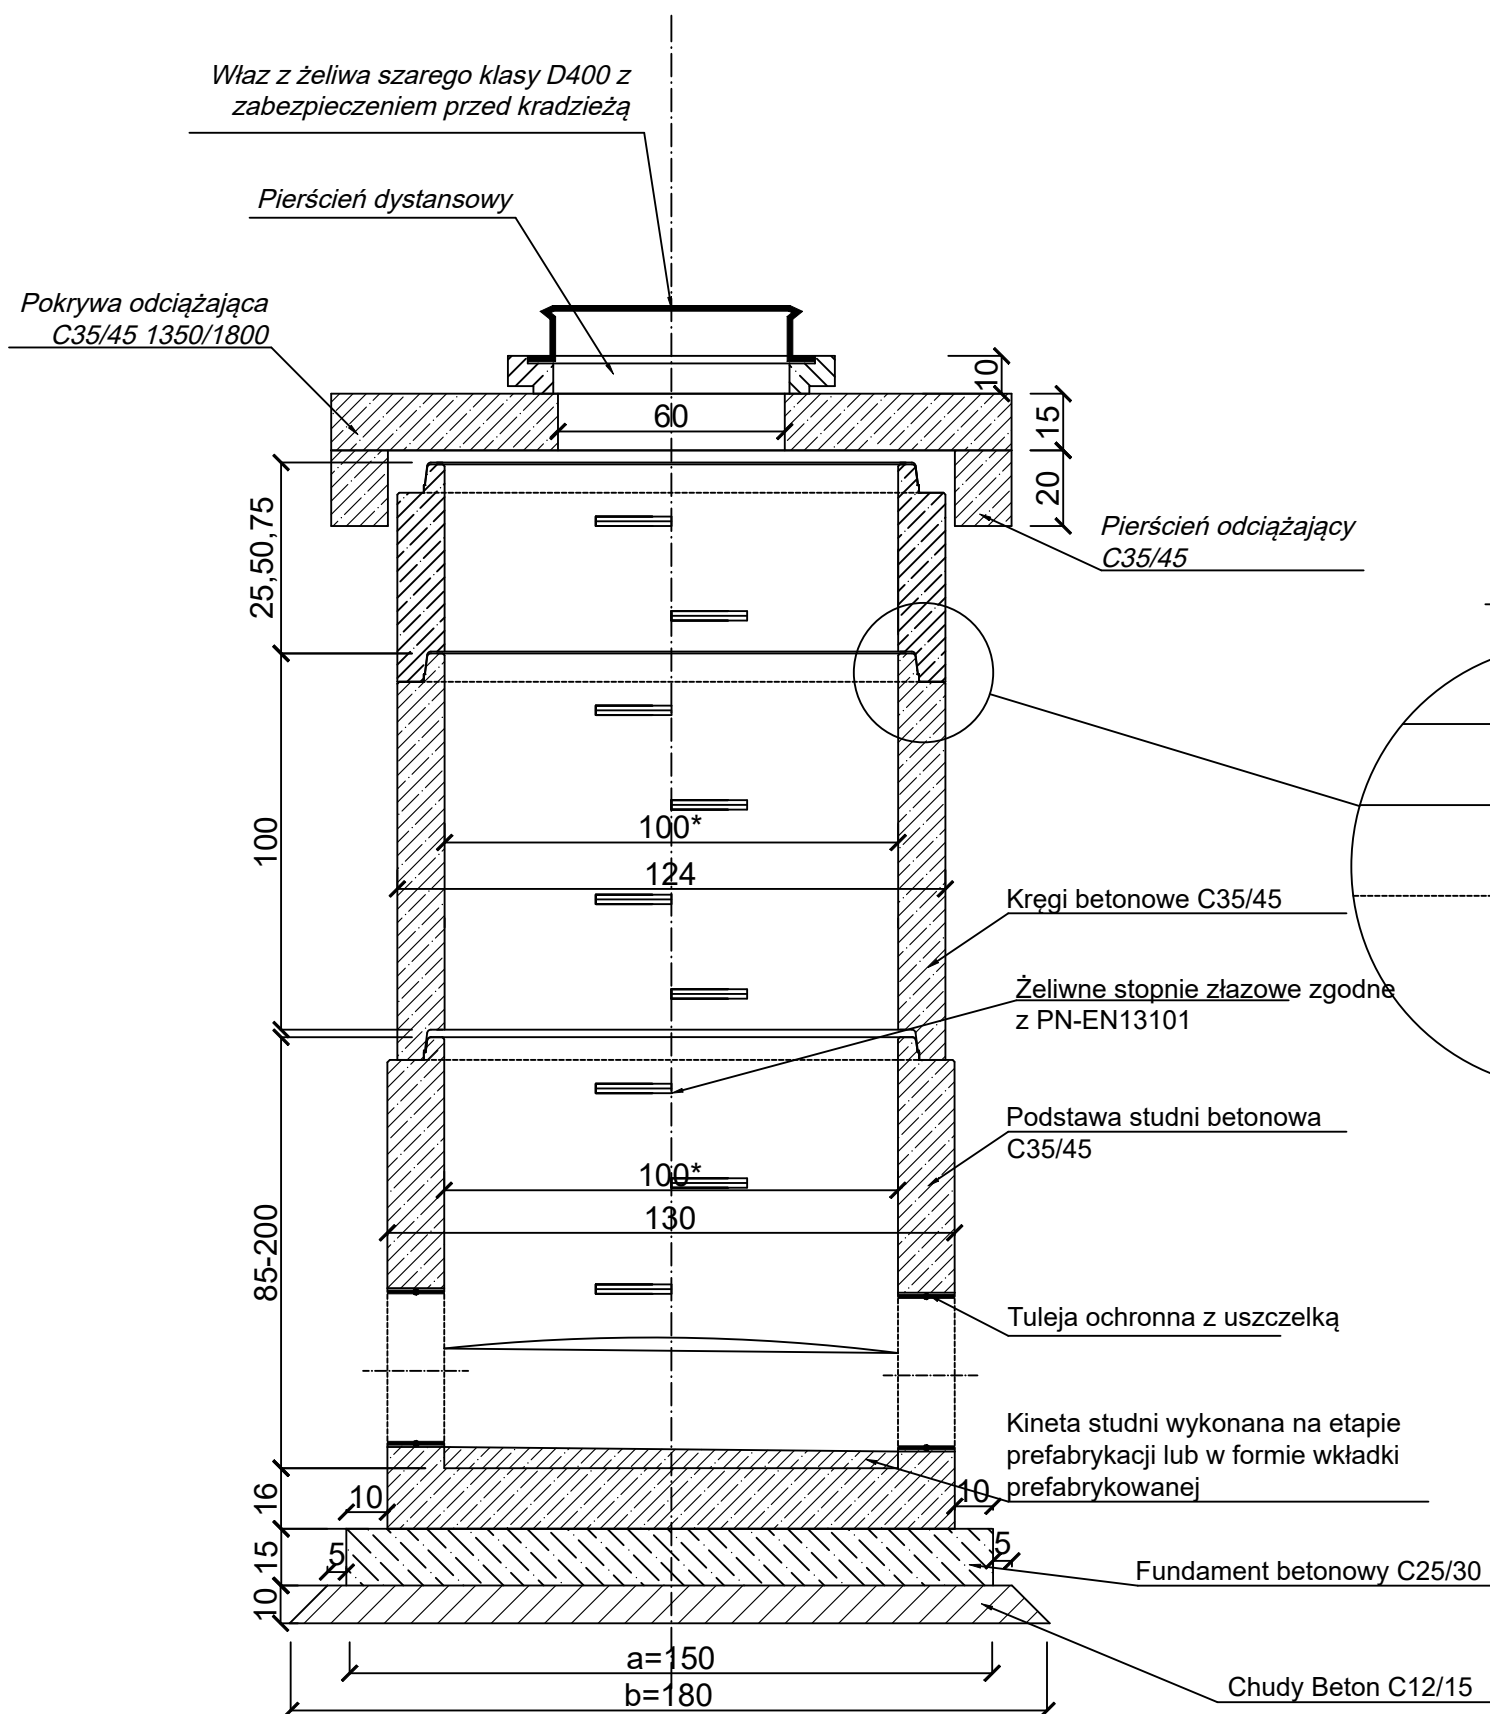

- UWAGA:
1. Należy stosować studnie w których poszczególne elementy są łączone na zintegrowane uszczelki gumowe samosmarujące.
  2. Na studniach kanalizacji deszczowej dopuszcza się stosowanie włazów z żeliwa sferoidalnego.