



Załącznik 3 - Schemat zabezpieczenia istniejącej sieci gazowej Ø 110 - sącdek węchowy

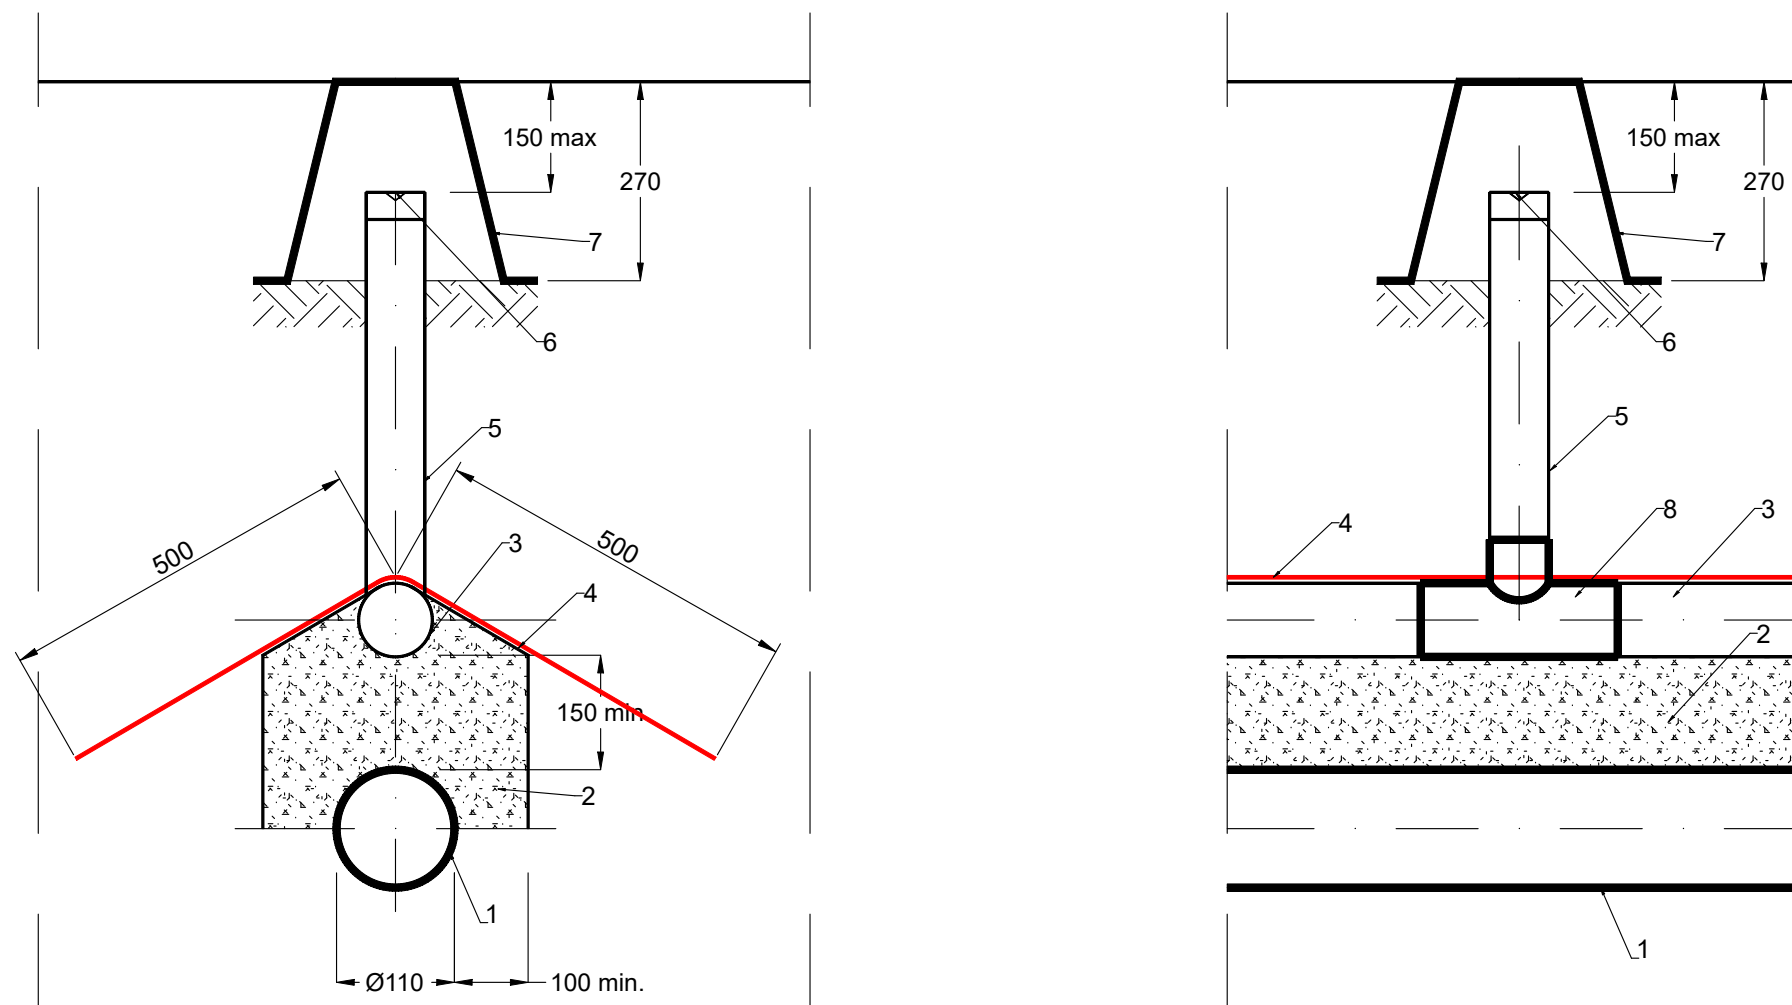

Rysunek schematyczny sącza węchowego

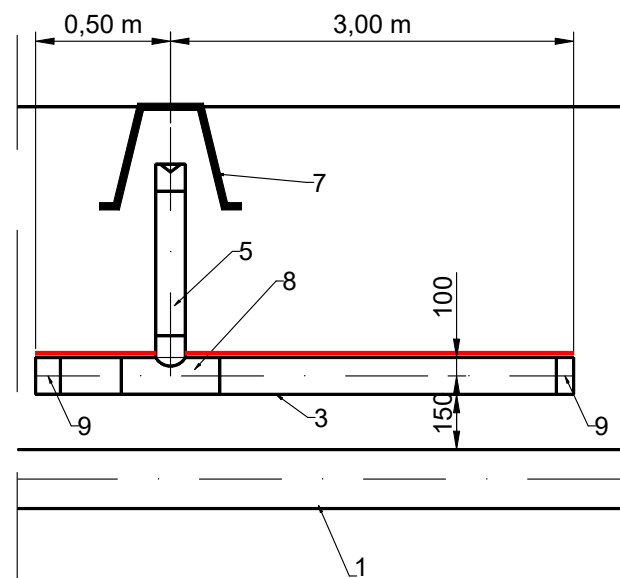

1. Istniejąca rura gazowa Ø110 mm
2. Obsypka żwirowa #16-32 mm
3. Rura drenarska Ø100 mm
4. Papa termozgrzewalna szer. 1,0 m
5. Rura drenarska Ø80 mm
6. Korek drenarski z otworami
7. Skrzynka uliczna gazowa
8. Trójnik drenarski redukcyjny Ø100/80 mm
9. Korek drenarski Ø100 mm