

## MAPA DO CELÓW PROJEKTOWYCH

Skala mapy: 1:500

Powiat: gliwicki  
Nazwa i identyfikator jednostki ewidencyjnej: Wielowieś 240508\_2  
Nazwa i identyfikator obrębu: Świbie 240508\_2.0010

Numer kancelaryjny: WGI.6640.1.1013.2025

Układ wysokościowy: PL-EVRF-2007

Układ współrzędnych prostokątnych płaskich - 2000(18)

Obiekt: Świbie - Szkolna

Legenda mapy projektowej:  
- granica opracowania  
- granice działek ewidencyjnych  
17/2 - numery działek ewidencyjnych  
- podziemna sieć elektroenergetyczna  
- podziemna sieć wodociągowa

Mapa jest aktualna na dzień 23.05.2025 r. w zakresie sytuacji i uzbrojenia terenu.  
UWAGA: W obszarze aktualizacji mogą występować sieci uzbrojenia podziemnego, na temat których nic nie wiadomo w odpowiednich instytucjach branżowych.  
W granicach działek nie badano słuszności gruntowych

### Miejscowe Plany Zagospodarowania Przestrzennego:

Mn - linie rozgraniczające tereny o różnym przeznaczeniu  
Mn - tereny o różnym przeznaczeniu

UCHWAŁA Nr XXXVI-208/02 RADY GMINY WIELOWIEŚ z dnia 8 października 2002r.  
w sprawie MIEJSCOWEGO PLANU ZAGOSPODAROWANIA PRZESTRZENNEGO  
TERENÓW ZAINWESTOWANYCH I ROZWOJOWYCH SOŁECTWA ŚWIBIE

Granice działek ewidencyjnych w odległości mniejszej lub równej 3m  
od planowanej inwestycji spełniają standardy dokładnościowe.


GEODETA UPRAWNIONY

mgr inż. Tomasz Gawęcki  
zaświadczenie nr 22621

Świadomy odpowiedzialności karnej za złożenie fałszywego oświadczenia,  
oświadczam, że praca geodezyjna WGI.6640.1.1013.2025,  
zgłoszona u Starosty gliwickiego, której wykonawcą jest Flota Geodezja Sp. z o.o.,  
kierownikiem geodeta uprawnionym mgr inż. Tomasz Gawęcki, nr uprawnień 22621,  
w dniu 06.06.2025 r. otrzymała protokół nr WGI.6640.1.1013.2025\_32446 pozytywnej weryfikacji  
sporządzony przez: Ewa Pol.

GEODETA UPRAWNIONY

mgr inż. Tomasz Gawęcki  
zaświadczenie nr 22621

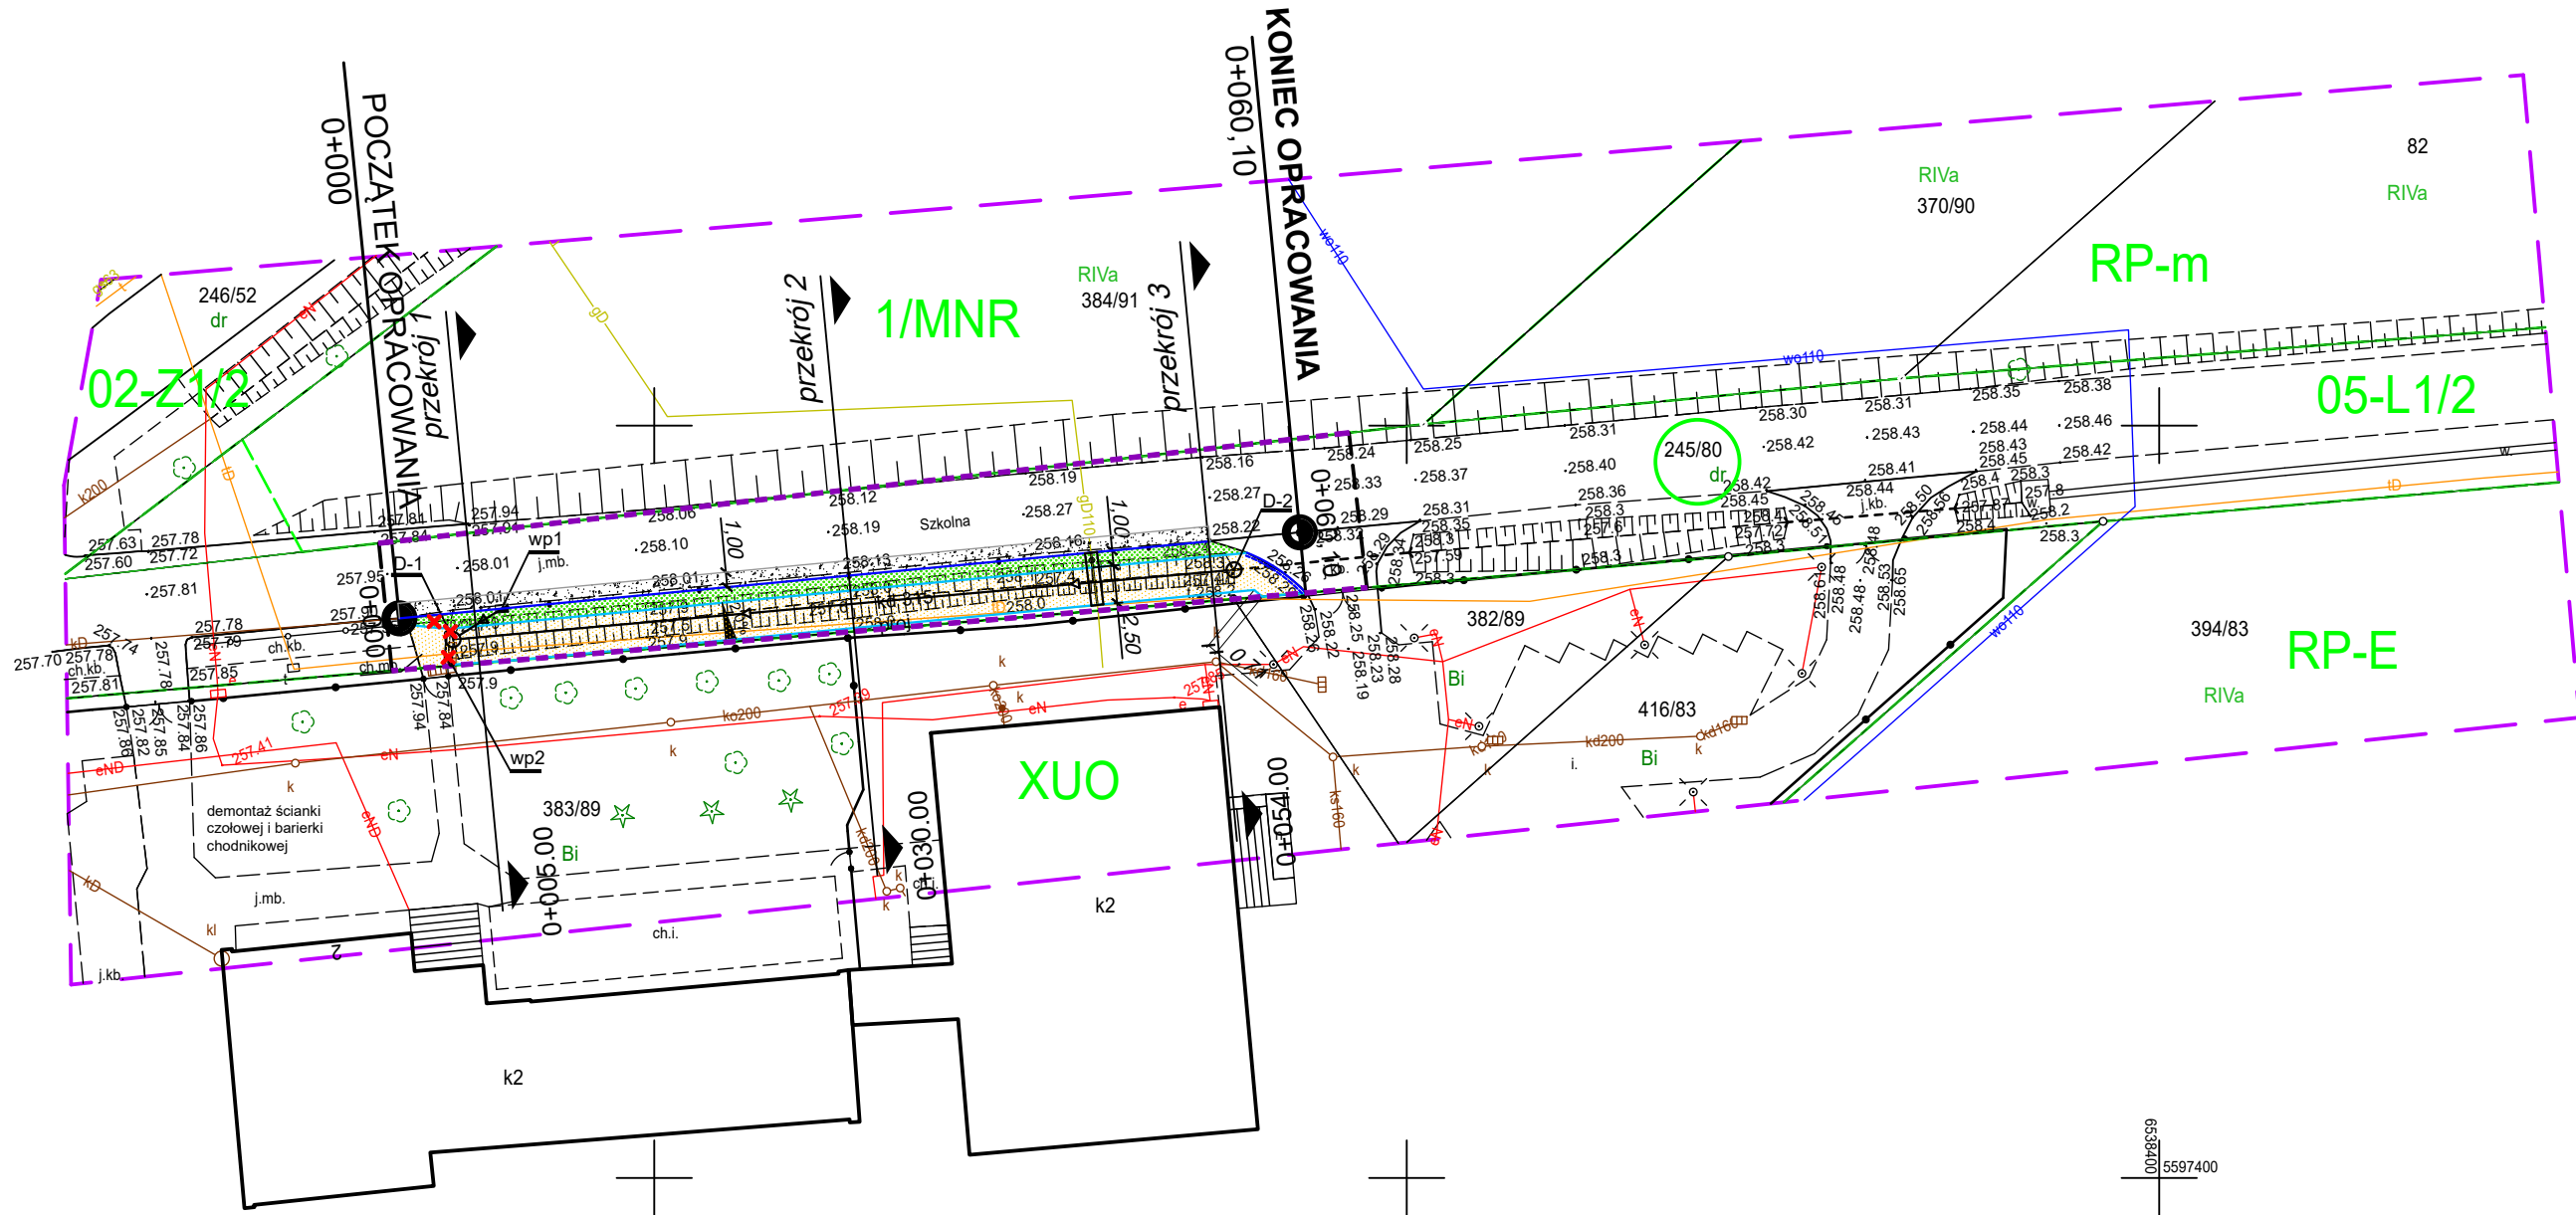

- LEGENDA:
- Linia rozgraniczająca teren inwestycji określająca granicę pasa drogowego
  - Linia rozgraniczająca teren inwestycji nie będąca granicą pasa drogowego
  - Krawężnik betonowy /Krawężnik najazdowy betonowy
  - Obrzeże betonowe
  - Nawierzchnia chodników z kostki betonowe
  - Nawierzchnia pasa zieleni
  - Nawierzchnia bitumiczna poszerzenia drogi
  - Projektowana kanalizacja deszczowa
  - Działka pod inwestycję
  - Elementy do usunięcia

Biuro Projektów		DATA		NUMER	
A - PROPOL		Październik 2025		KOMPLETU	
44-121 Gliwice ul. Rubinowa 2 tel. (0-32) 270-88-31		INWESTOR		Zarząd Dróg Powiatowych ul. Zygmunta Starego 17 44-100 Gliwice	
PROJEKTOWAŁ	mgr inż. Adam Bieganski upr. bud.Nr 2469/2 spec. konstr.-inż.	INWESTYCJA		Budowa chodnika w miejscowości Świbie przy ul. Szkolnej	
OPRACOWAŁ	inż. Paweł Kłora	OBIEKT		Część drogowa z odwodnieniem	
SPRAWDZIŁ	mgr inż. Piotr Gosławski upr. nr 43102 spec. konstr.-bud.	NR PROJ.		7206/AP 542/2025	
SKALA	BRANŻA	STADIUM	TREŚĆ RYS.		NR RYS.
1:500	Konstrukcyjno- Inżynierska	PT	Plan sytuacyjny		01