




PRZEKRÓJ PRZEZ KONSTRUKCJĘ JEZDNI
DROGI POWIATOWEJ klasy "Z" przed skrzyżowaniem z DK-40

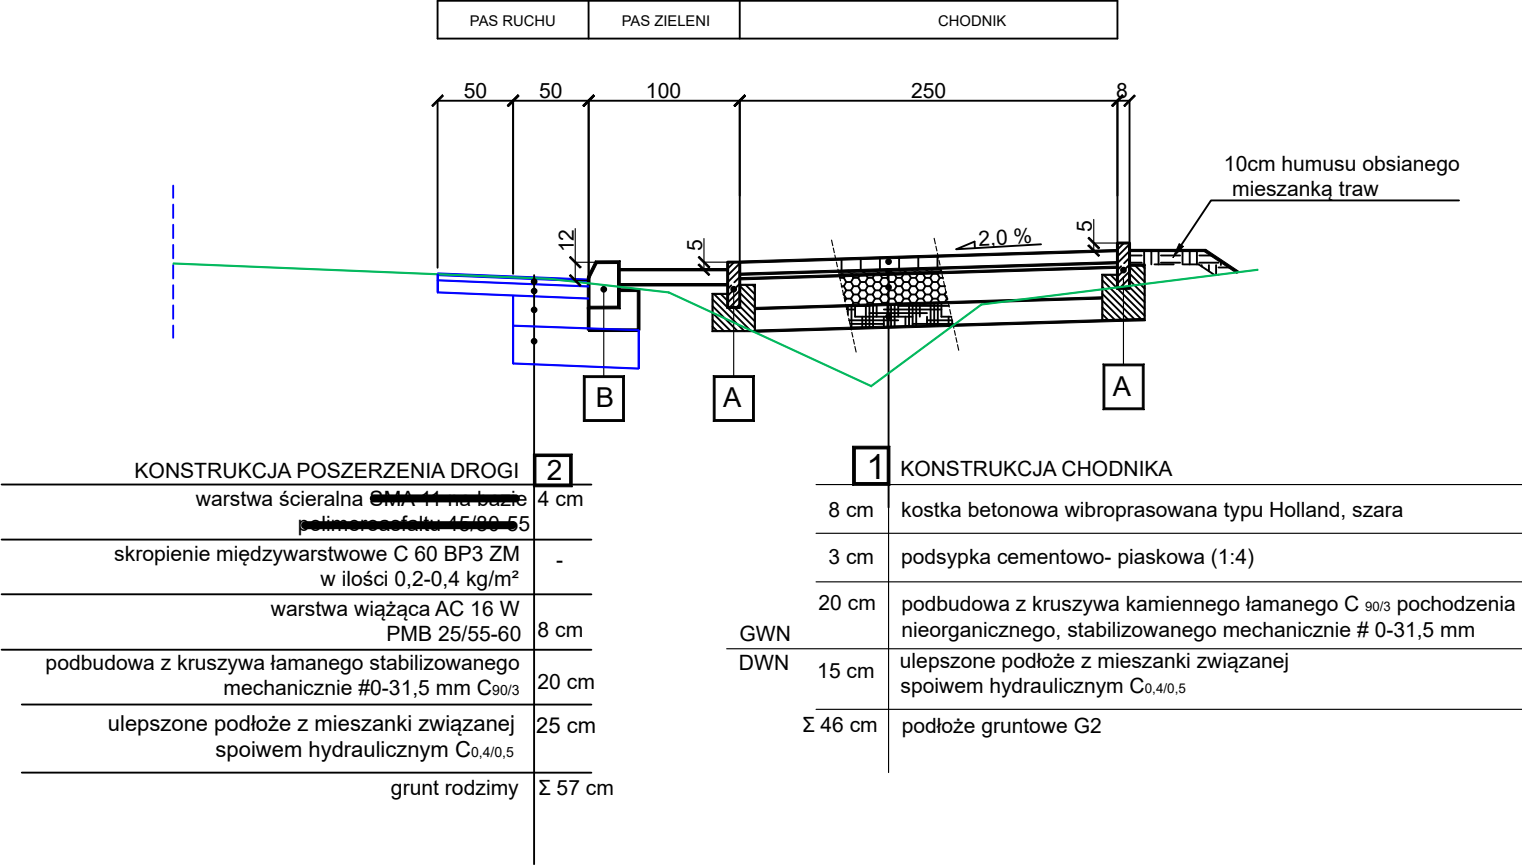

Krawężnik betonowy
20x30cm
na ławie betonowej
skala 1:10

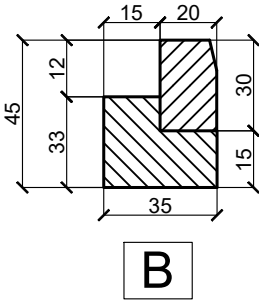

Obrzeże betonowe 8/30
na ławie z oporem
skala 1:10

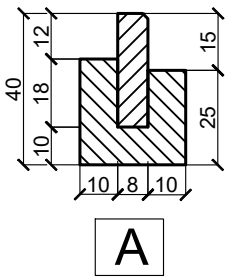

<div><div><div></div></div><div><div>Biuro Projektów</div><div>A-PROPOL</div><div>Sp. z o.o. sp. k.</div></div></div> <div>44-121 Gliwice ul. Rubinowa 2 tel. (0-32) 270-88-31</div>			DATA Październik 2025	NUMER KOMPLETU
INWESTOR			Zarząd Dróg Powiatowych ul. Zygmunta Starego 17 44-100 Gliwice	
PROJEKTOWAŁ	mgr inż. Adam Biegański upr. bud.Nr 245/92 spec. konstr.-inż.		INWESTYCJA	
OPRACOWAŁ	inż. Paweł Klora		Budowa chodnika w miejscowości Świbie przy ul. Szkolnej	
SPRAWDZIŁ	mgr inż. Piotr Gosławski upr. nr 43/02 specj. konstr.-bud.		OBIEKT	NR PROJ.
SKALA	BRANŻA	STADIUM	TREŚĆ RYS.	NR RYS.
1:50	Konstrukcyjno- Inżynierska	PT	Przekroje typowe	02
			Część drogowa z odwodnieniem	