




PRZĘKRÓJ PRZĘZ KONSTRUKCJĘ JEZDNI
DROGI POWIATOWEJ klasy "Z" przed skrzyżowaniem z DK-40

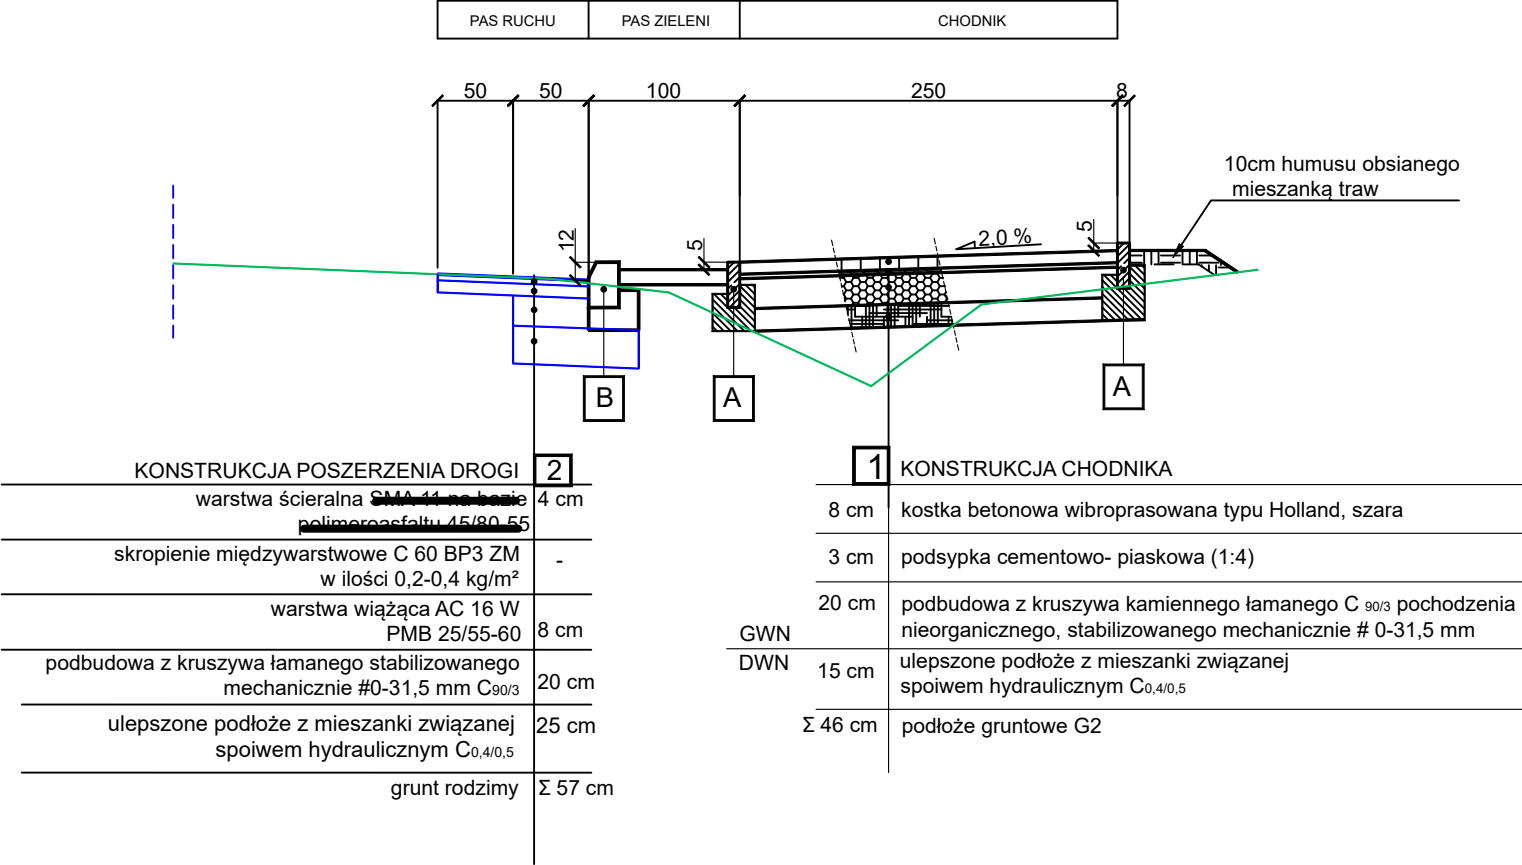

Krawężnik betonowy
20x30cm
na ławie betonowej
skala 1:10

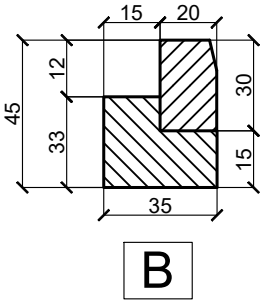

Obrzeże betonowe 8/30
na ławie z oporem
skala 1:10

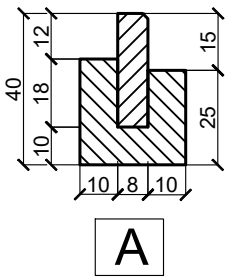

Biuro Projektów A-PROPOL 44-121 Gliwice ul. Rubinowa 2 tel. (0-32) 270-88-31 mgr inż. Adam Biegański upr. bud.Nr 245/92 spec. konstr.-inż. mgr inż. Paweł Klora mgr inż. Piotr Gosławski upr. nr 43/02 specj. konstr.-bud.			DATA Październik 2025 INWESTOR Zarząd Dróg Powiatowych ul. Zygmunta Starego 17 44-100 Gliwice	NUMER KOMPLETU
PROJEKTOWAŁ	mgr inż. Adam Biegański upr. bud.Nr 245/92 spec. konstr.-inż.		INWESTYCJA Budowa chodnika w miejscowości Świbie przy ul. Szkolnej	
OPRACOWAŁ	mgr inż. Paweł Klora		OBIEKT Część drogowa z odwodnieniem	
SPRAWDZIŁ	mgr inż. Piotr Gosławski upr. nr 43/02 specj. konstr.-bud.		NR PROJ. 7206/AP 542/2025	
SKALA 1:50	BRANŻA Konstrukcyjno- Inżynierska	STADIUM PW	TREŚĆ RYS. Przekroje typowe	NR RYS. 02