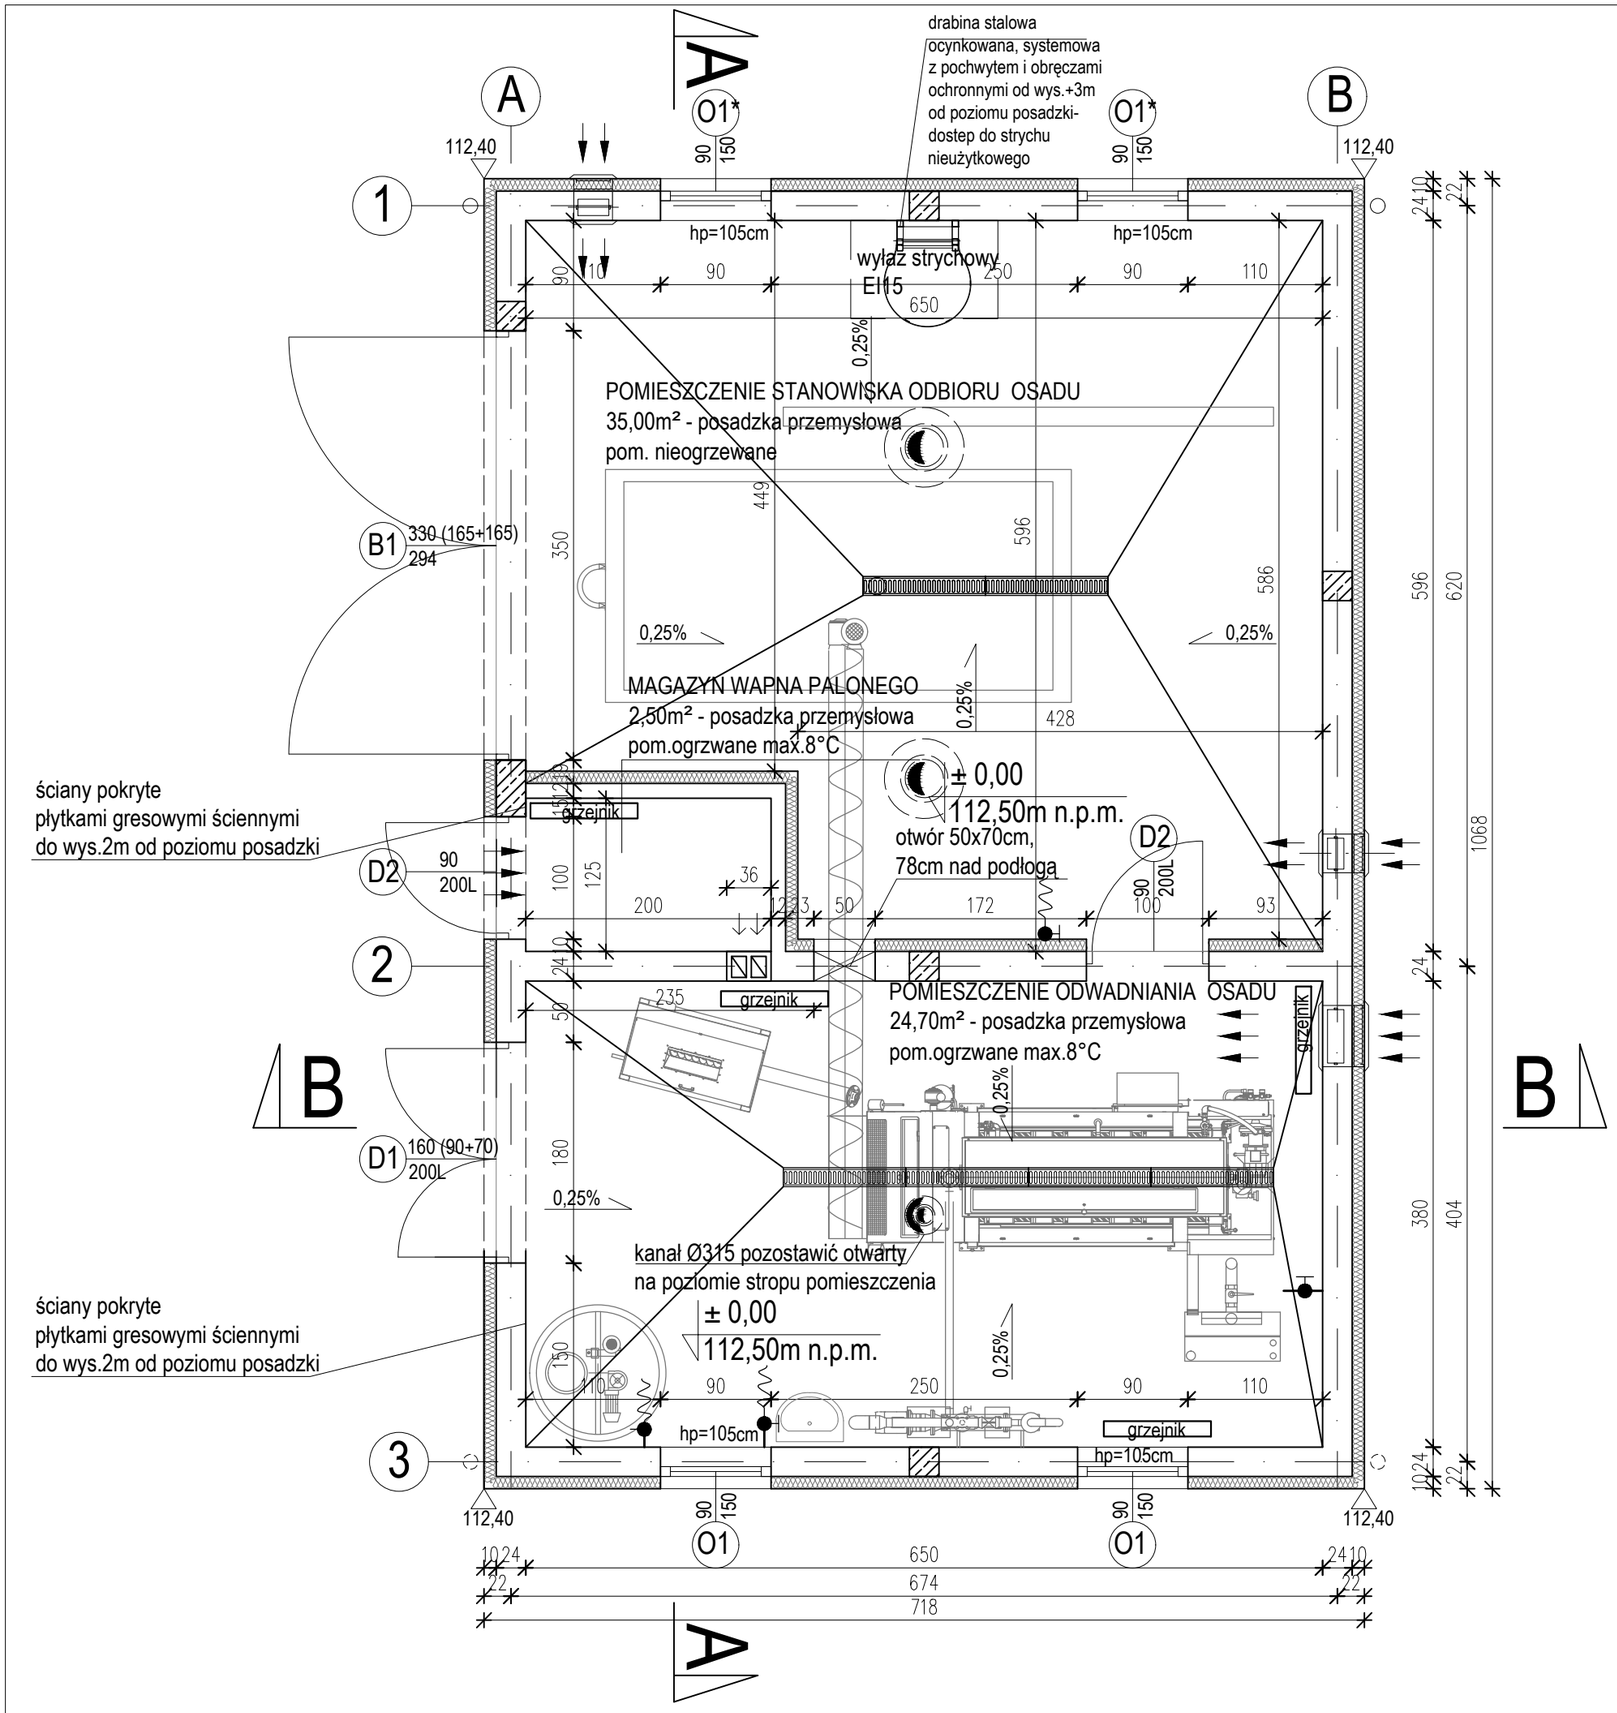

BIONOR Sp. z o.o. ul. Jana Karskiego 1, 25-214 Kielce tel./fax 41 348 33 03; 607 069 858 www.bionor.pl; bionor@bionor.pl					
Obiekt:	Mechaniczno - biologiczna oczyszczalnia ścieków w m. Dziekanowice				
Zamierzenie budowlane:	Rozbudowa oczyszczalni ścieków w miejscowości Dziekanowice na działce nr ewid. 37/13 obręb geodezyjny 0002 Dziekanowice				
Adres obiektu:	MSC.DZIEKANOWICE, GM. ŁUBOWO, POW. GNIEŹNIEŃSKI, WOJ. WIELKOPOLSKIE	Inwestor:	GMINA ŁUBOWO 62-260 ŁUBOWO 1		
Opracowanie:	PROJEKT BUDOWLANY	Stadium:	PROJEKT ARCHITEKTONICZNO - BUDOWLANY		
Branża:	ARCHITEKTONICZNA		Data:	Skala:	Nr rys.:
Nazwa rysunku:	BUDYNEK TECHNICZNYU - RZUT PARTERU		10.2024r.	1:50	A/1
	Imię i nazwisko	Numer uprawnień, specjalność:	Podpis:		
Projektant:	mgr inż. arch. Izabela Kułagowska	SW-17/2005			
Projektant sprawdzający:	mgr inż. arch. Lena Witkowska	408/SWOKK/2021			