
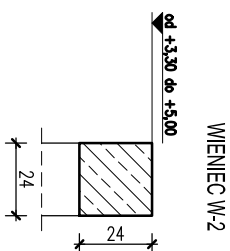
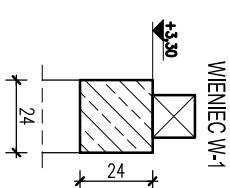


RZUT PRZYZIEMIENIA-ELEMENTY KONSTRUKCYJNE SKALA 1:100

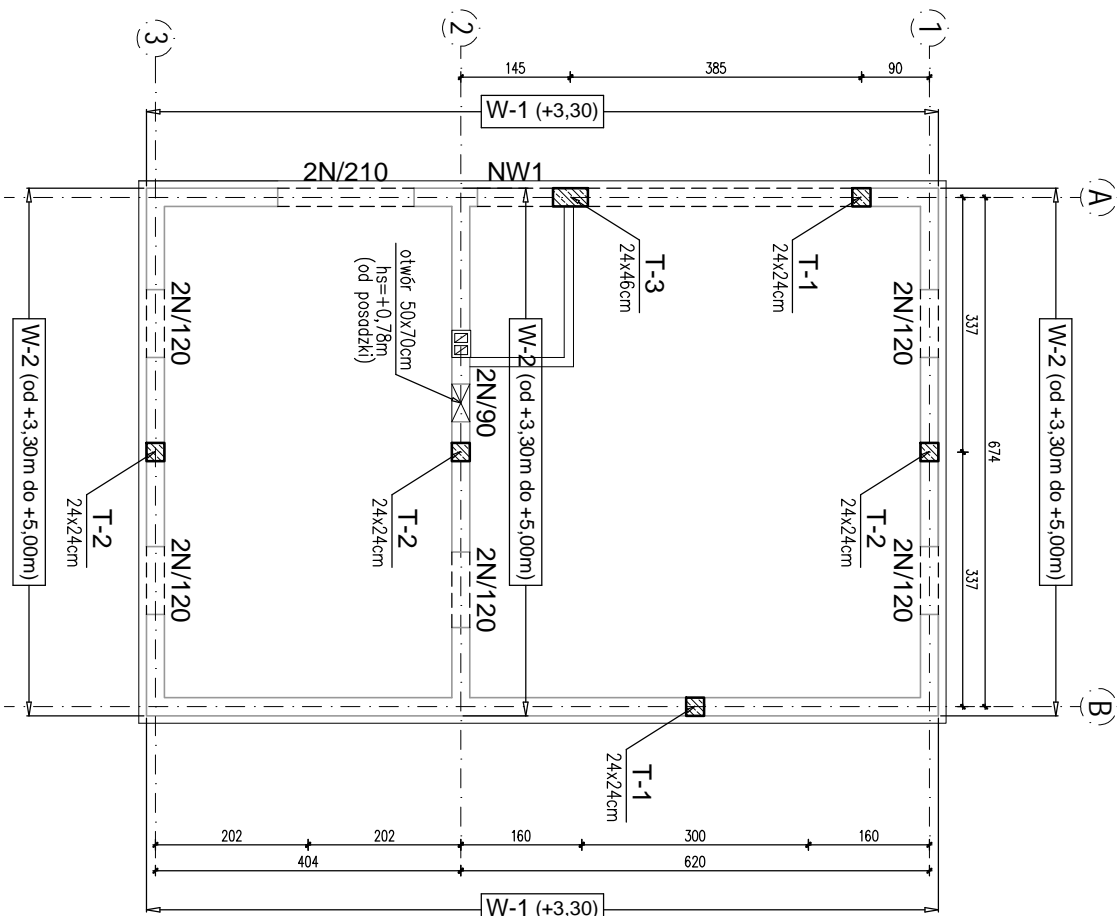

- LEGENDA:**
- elementy żelbetowe
 - ściana nośna murowana

UWAGI

- Rysunek rozpatrywać łącznie z projektem architektury oraz projektami branżowymi.
- Otwory pod instalacje wg projektów branżowych.
- Podane na rysunkach rzędne wieńców odnoszą się do ich górnego poziomu
- „W” oznacza wierzch danego elementu.
- „S” oznacza spód danego elementu.

Beton C25/30 (B30)
Stal: # – B500B

<div> BIONOR Sp. z o.o. ul. Jana Karckiego 1, 25-214 Kielce tel./fax 41 348 33 03; 607 069 858 www.bionor.pl; bionor@bionor.pl </div>					
Obiekt:	Mechaniczno - biologiczna oczyszczalnia ścieków w m. Dziekanowice				
Zamierzenie budowlane:	Rozbudowa oczyszczalni ścieków w miejscowości Dziekanowice na działce nr ewid. 371/3 obręb geodezyjny 0002 Dziekanowice				
Adres obiektu:	MSC. DZIEKANOWICE, GM. LUBOWO, POW. GNIĘZIENSKI, WOJ. WIELKOPOLSKIE	Investor:	GMINA LUBOWO 62-260 LUBOWO 1		
Opracowanie:	PROJEKT BUDOWLANY	Stadium:	PROJEKT TECHNICZNY		
Branża:	KONSTRUKCYJNA			Data:	Skala:
Nazwa rysunku:	BUDYNEK Z INSTALACJĄ DO ODWADNIANIA OSADU I STANOWISKIEM ODBIORU OSADU RZUT PRZYZIEMIENIA - elementy konstrukcyjne			10.2024r.	1:100
	Inię i nazwisko			Podpis:	
Projektant:	mgr inż. Marcin Nosek			SWK/01 11/P00K/06	
Projektant sprawdzający:	mgr inż. Katarzyna Sołtys			SWK/02 13/PWBKb/15	