


WIEŃCE ŻELBETOWE SKALA 1:20

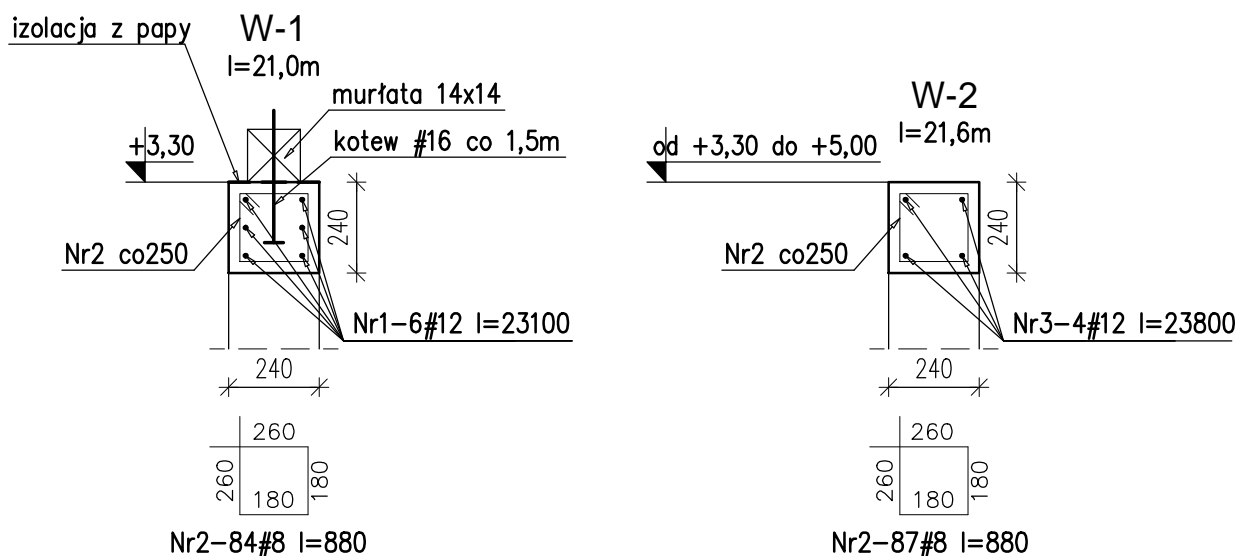

Nr	Ilość [szt]	Śred [mm]	Długość [mm]	#8	#12	UWAGI
1	6	#12	23100		138.6	
2	171	#8	880	150.48		
3	4	#12	23800		95.2	
RAZEM wg średnic [m]				150.5	233.8	
MASA 1mb [kg/m]				0.395	0.888	
RAZEM wg średnic [kg]				59.4	207.6	
RAZEM wg gat. stali [kg]				267.1		

Beton C25/30 (B30)

Stal: # – B500B



BIONOR Sp. z o.o.
ul. Jana Karłowicza 1, 25-214 Kielce
tel./fax 41 348 33 03; 607 069 858
www.bionor.pl; bionor@bionor.pl

Obiekt:	Mechaniczno - biologiczna oczyszczalnia ścieków w m. Dziekanowice				
Zamierzenie budowlane:	Rozbudowa oczyszczalni ścieków w miejscowości Dziekanowice na działce nr ewid. 37/13 obręb geodezyjny 0002 Dziekanowice				
Adres obiektu:	MSC.DZIEKANOWICE, GM. LUBOWO, POW. GNIĘŹNIEŃSKI, WOJ. WIELKOPOLSKIE		Inwestor:	GMINA LUBOWO 62-260 LUBOWO 1	
Opracowanie:	PROJEKT BUDOWLANY		Stadium: PROJEKT TECHNICZNY		
Branża:	KONSTRUKCYJNA			Data:	Skala: Nr rys.:
Nazwa rysunku:	BUDYNEK Z INSTALACJĄ DO ODWADNIANIA OSADU I STANOWISKIEM ODBIORU OSADU WIEŃCE ŻELBETOWE			10.2024r.	1:20 K/5
	Imię i nazwisko		Numer uprawnień, specjalność:		Podpis:
Projektant:	mgr inż. Marcin Nosek		SWK/0111/POOK/06		
Projektant sprawdzający:	mgr inż. Katarzyna Sołtys		SWK/0213/PWBKb/15		