


RZUT BUDYNKU TECHNOLOGICZNEGO INSTALACJA WODOCIĄGOWA skala 1:100

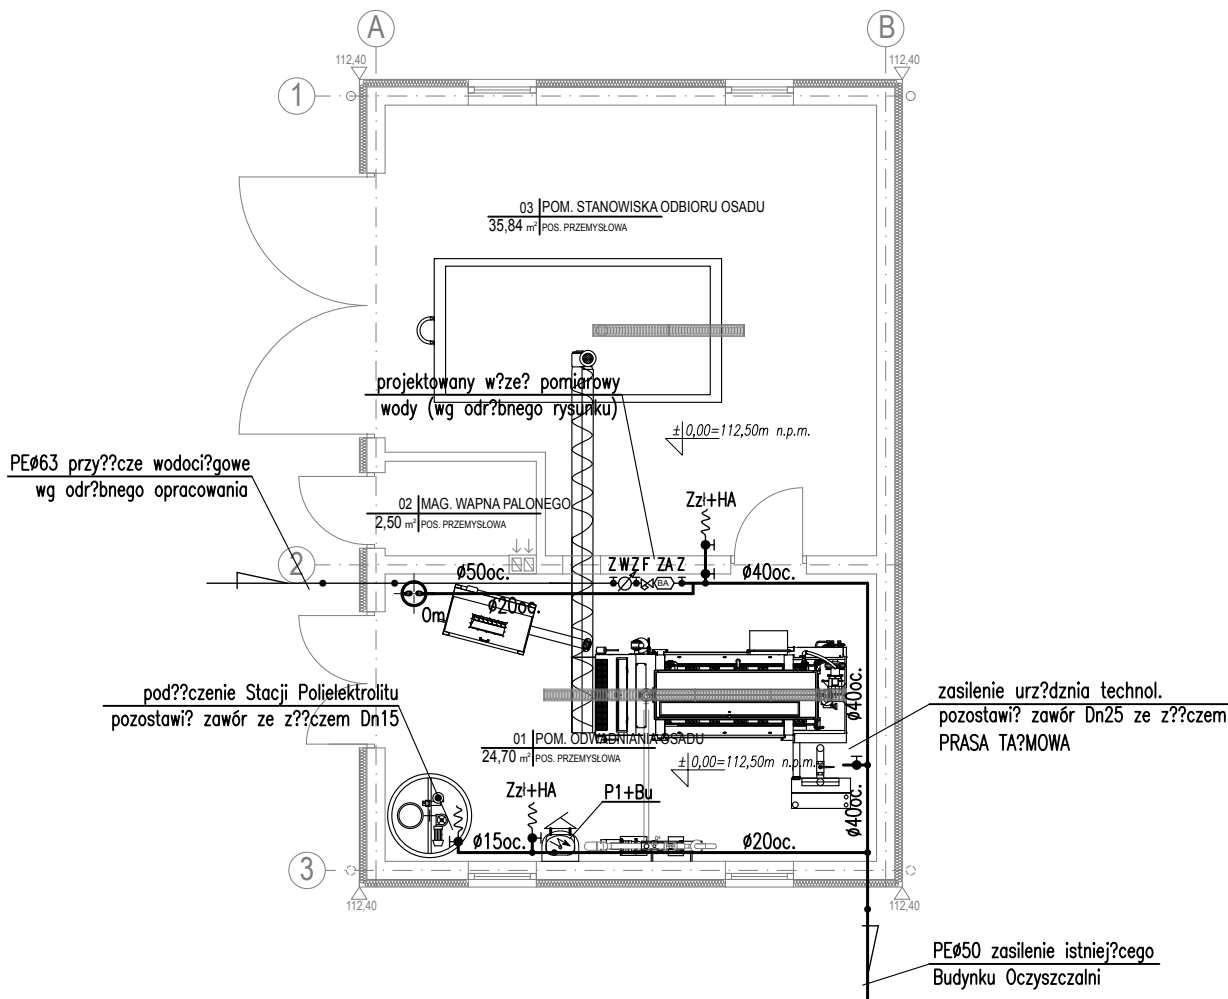

OBJAŚNIENIA:

- woda zimna;
- - - woda ciepła;
- Om — oczyszczarka;
- ZzI+HA — zawór ze złączką do węza DN15 i zaworem antyskażeniowym HA216 3/4";
- P1 — elektryczny, pojemnościowy podgrzewacz wody V=5 Litrów; Ng=1,5kW; ~230V;
- Bu — bateria umywalkowa;

		BIONOR Sp. z o.o. ul. Jana Karskiego 1, 25-214 Kielce tel./fax 41 348 33 03; 607 069 858 www.bionor.pl; bionor@bionor.pl			
Obiekt:	Mechaniczno - biologiczna oczyszczalnia ścieków w m. Dziekanowice				
Zamierzenie budowlane:	Rozbudowa oczyszczalni ścieków w miejscowości Dziekanowice na działce nr ewid. 37/13 obręb geodezyjny 0002 Dziekanowice				
Adres obiektu:	MSC.DZIEKANOWICE, GM. LUBOWO, POW. GNIEŹNIŃSKI, WOJ. WIELKOPOLSKIE	Investor:	GMINA LUBOWO 62-260 LUBOWO 1		
Opracowanie:	PROJEKT BUDOWLANY	Stadium:	PROJEKT TECHNICZNY		
Branża:	SANITARNA		Data:	Skala:	Nr rys.:
Nazwa rysunku:	RZUT BUDYNKU TECHNOLOGICZNEGO INSTALACJA WODOCIĄGOWA		08.2024r.	1:100	S/2
Imię i nazwisko		Numer uprawnień, specjalność:		Podpis:	
Projektował: mgr inż. Marcin Gruchała		SWK/0234/PWBS/17			
Sprawdził:					