


RZUT BUDYNKU TECHNOLOGICZNEGO
INSTALACJA KANALIZACYJNA
skala 1:100

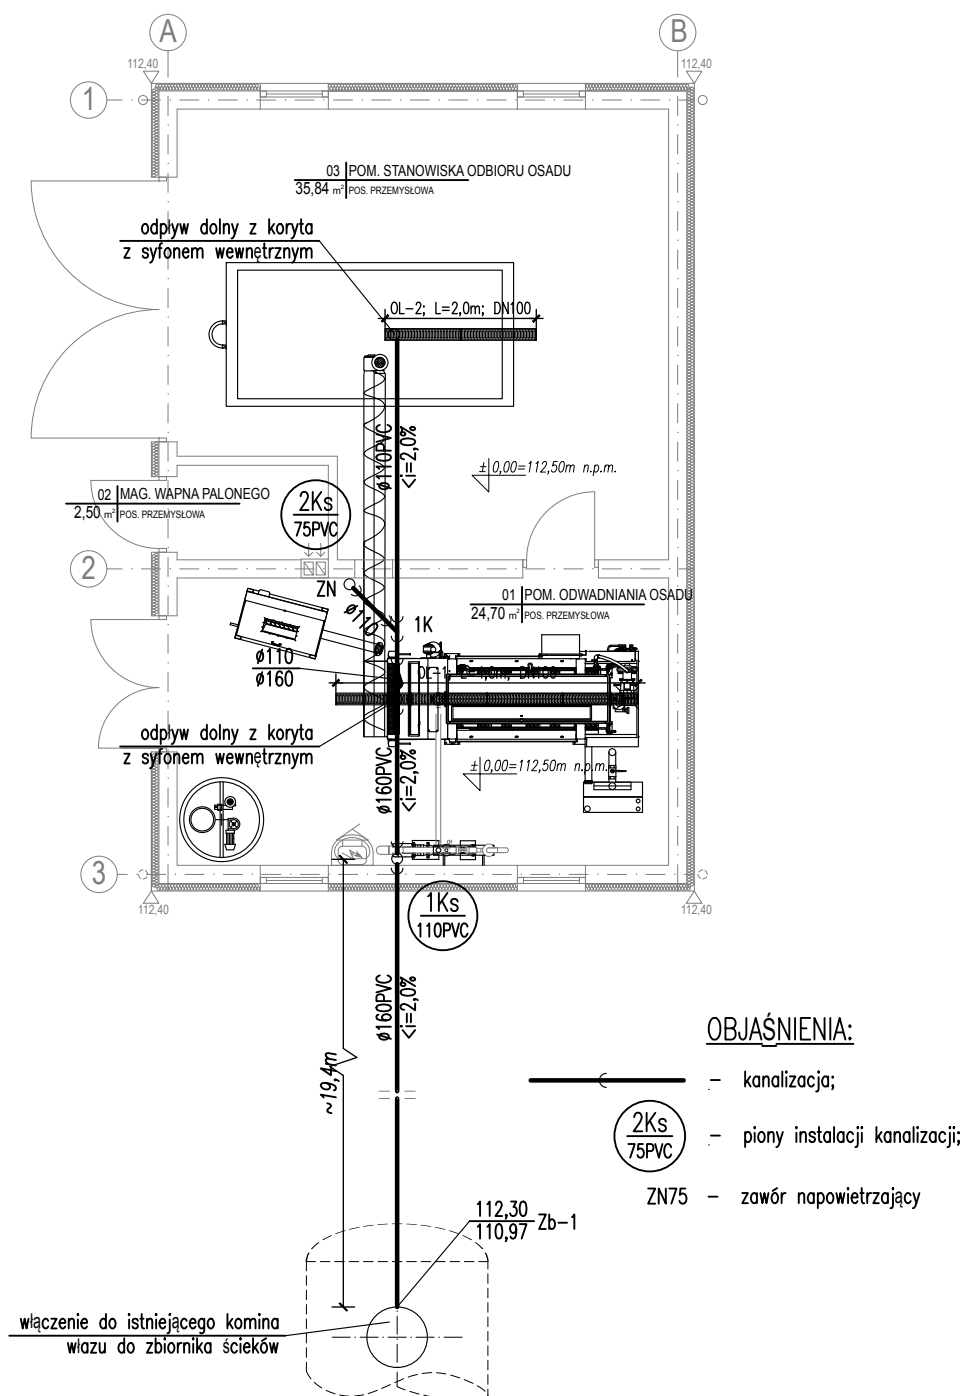

		BIONOR Sp. z o.o. ul. Jana Karskiego 1, 25-214 Kielce tel./fax 41 348 33 03; 607 069 858 www.bionor.pl; bionor@bionor.pl	
Obiekt:	Mechaniczno - biologiczna oczyszczalnia ścieków w m. Dziekanowice		
Zamierzenie budowlane:	Rozbudowa oczyszczalni ścieków w miejscowości Dziekanowice na działce nr ewid. 37/13 obręb geodezyjny 0002 Dziekanowice		
Adres obiektu:	MSC.DZIEKANOWICE, GM. LUBOWO, POW. GNIEŹNIŃSKI, WOJ. WIELKOPOLSKIE	Investor:	GMINA LUBOWO 62-206 LUBOWO 1
Opracowanie:	PROJEKT BUDOWLANY	Stadium:	PROJEKT TECHNICZNY
Branża:	SANITARNA	Data:	Skala:
Nazwa rysunku:	RZUT BUDYNKU TECHNOLOGICZNEGO INSTALACJA KANALIZACYJNA	08.2024r.	1:100
	Imię i nazwisko	Numer uprawnień, specjalność:	Nr rys.:
Projektował:	mgr inż. Marcin Gruchała	SWK/0234/PWBS/17	S/4
Sprawił:	mgr inż. Tomasz Religa	PKD/0009/POOS/07	Podpis: