


PROFIL ZEWNĘTRZNEJ INSTALACJI WODOCIĄGOWEJ  
ZASILENIE ISTN. BUDYNKU OCZYSZCZALNI  
skala 1:100

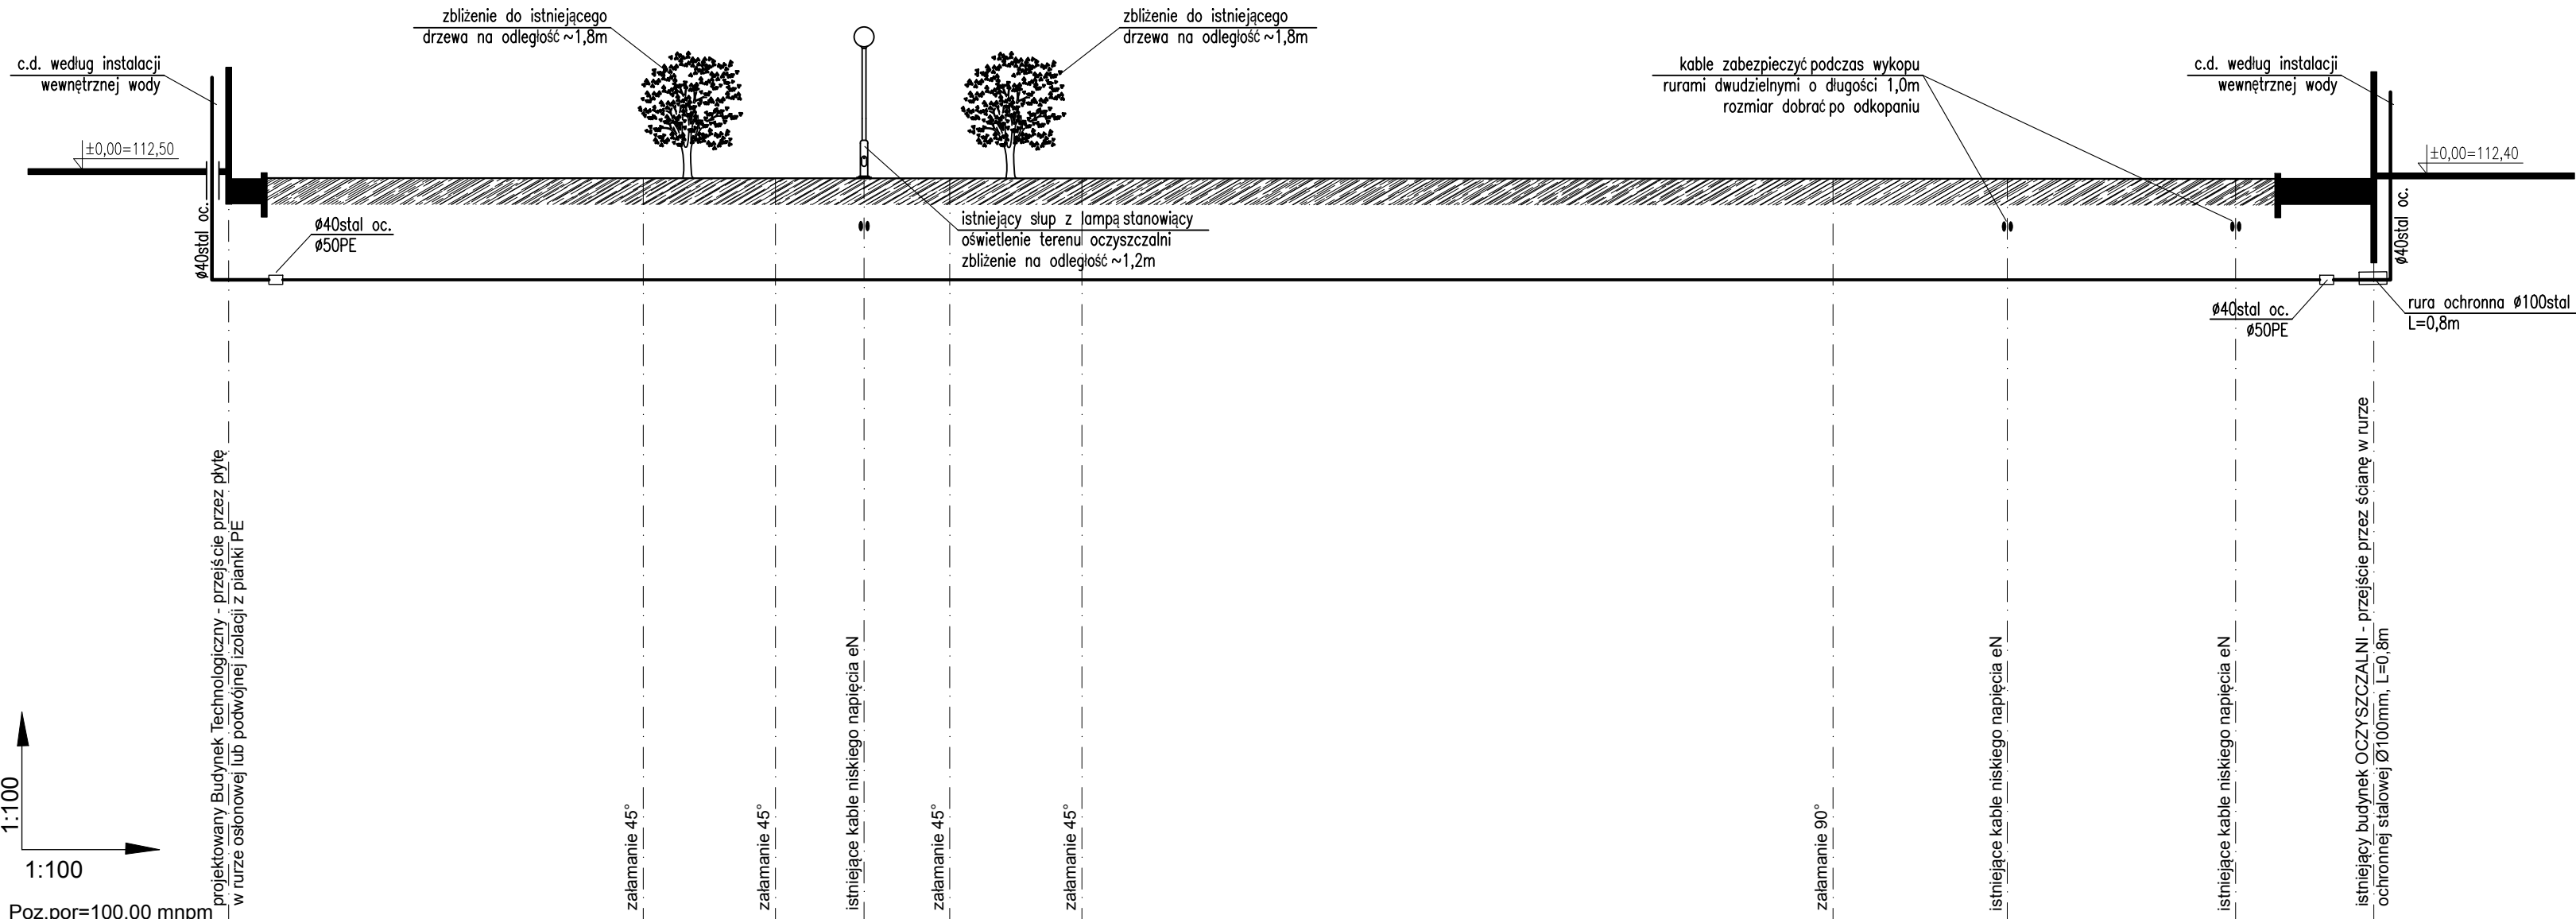

Poz.por=100,00 mnpm	
---------------------	--	--	



				BIONOR Sp. z o.o. ul. Jana Karłowicza 1, 25-214 Kielce tel./fax 41 348 33 03; 607 069 858 www.bionor.pl; bionor@bionor.pl			
Objekt:	Mechaniczno - biologiczna oczyszczalnia ścieków w m. Dziekanowice						
Zamierzenie budowlane:	Rozbudowa oczyszczalni ścieków w miejscowości Dziekanowice na działce nr ewid. 37/13 obręb geodezyjny 0002 Dziekanowice						
Adres obiektu:	MSC DZIEKANOWICE, GM. LUBOWO, POW. GNIĘZIŃSKI, WOJ. WIELKOPOLSKIE			Inwestor: GM. LUBOWO 62-260 LUBOWO 1			
Opracowanie:	PROJEKT BUDOWLANY			Stadium: PROJEKT TECHNICZNY			
Branża:	SANITARNIA			Data:	Skala:	Nr rys.:	
Nazwa rysunku:	PROFIL ZEWNĘTRZNEJ INSTALACJI WODOCIĄGOWEJ ZASILENIE ISTN. BUDYNKU OCZYSZCZALNI			07.2024r.	1:100	S/7	
Projektował:		mgr inż. Marcin Gruchala		Numer uprawnień, specjalność:		Podpis:	
Sprawdził:		mgr inż. Tomasz Religa		SWK/0234/PWBS/17		PDK/0009/POOS/07	