


ZABUDOWA HYDRANTU

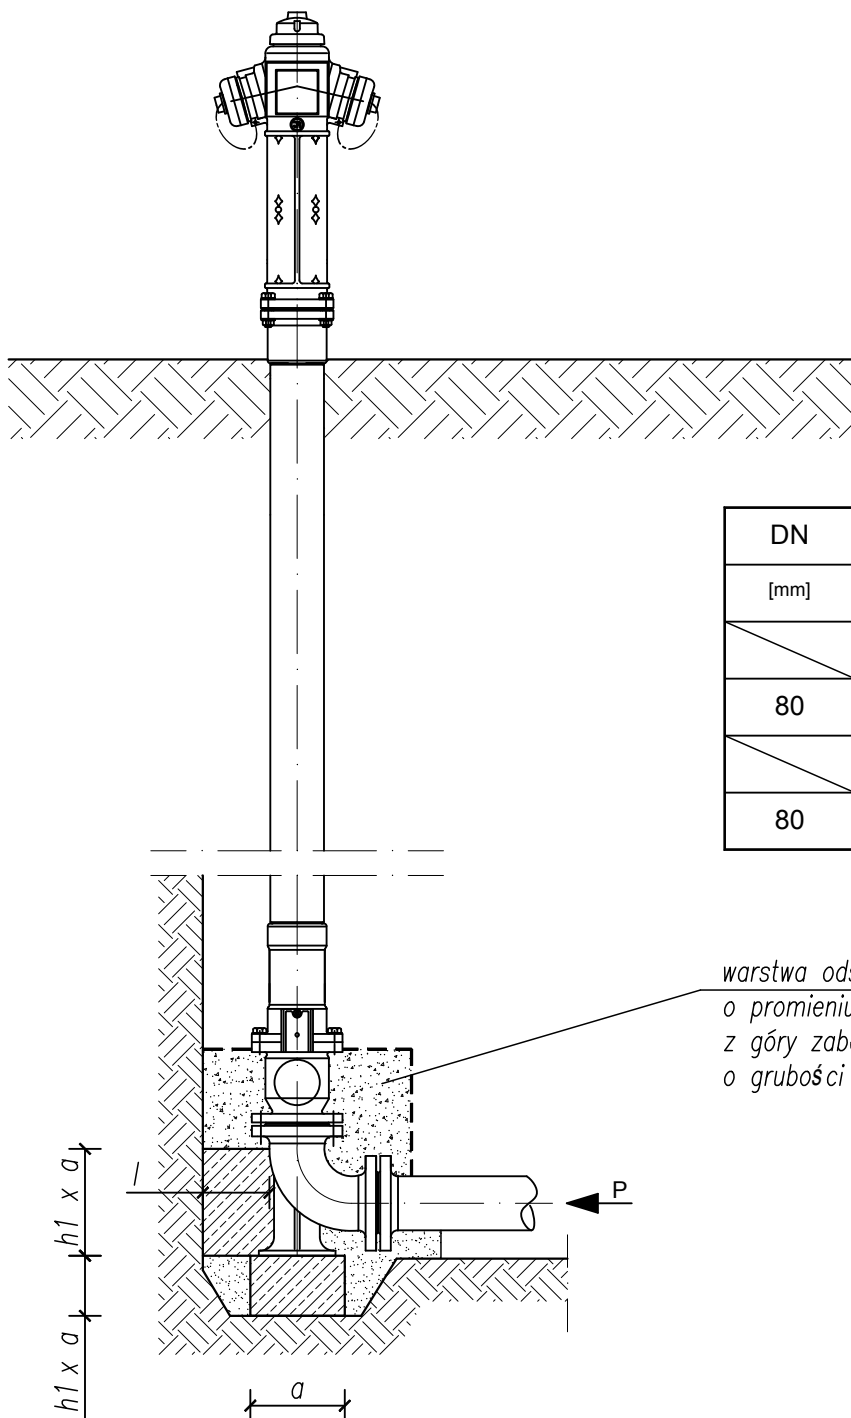

DN	a	h1	l
[mm]	[mm]	[mm]	[mm]
blok oporowy			
80	500	250	300
blok podporowy			
80	200	200	200

warstwa odsączająca ze żwiru
o promieniu 50cm i wysokości 50cm,
z góry zabezpieczona folią polietylenową
o grubości 1,5mm



BIONOR Sp. z o.o.
ul. Jana Karłowicza 1, 25-214 Kielce
tel./fax 41 348 33 03; 607 069 858
www.bionor.pl; bionor@bionor.pl

Obiekt:	Mechaniczno - biologiczna oczyszczalnia ścieków w m. Dziekanowice			
Zamierzenie budowlane:	Rozbudowa oczyszczalni ścieków w miejscowości Dziekanowice na działce nr ewid. 37/13 obręb geodezyjny 0002 Dziekanowice			
Adres obiektu:	MSC.DZIEKANOWICE, GM. LUBOWO, POW. GNIĘŹNIENSKI, WOJ. WIELKOPOLSKIE	Inwestor:	GMINA LUBOWO 62-260 LUBOWO 1	
Opracowanie:	PROJEKT BUDOWLANY	Stadium:	PROJEKT TECHNICZNY	
Branża:	SANITARNA	Data:	Skala:	Nr rys.:
Nazwa rysunku:	ZABUDOWA HYDRANTU	08.2024r.	-:---	S/4
Projektował:	mgr inż. Marcin Gruchała	Numer uprawnień, specjalność:	Podpis:	
Sprawił:	mgr inż. Tomasz Religa	SWK/0234/PWBS/17		
		PDK/0009/POOS/07		