



SCHEMAT TECHNOLOGICZNY OCZYSZCZALNI ŚCIEKÓW W m. DZIEKANOWICE typ SBR 0815 + 0170 - 1

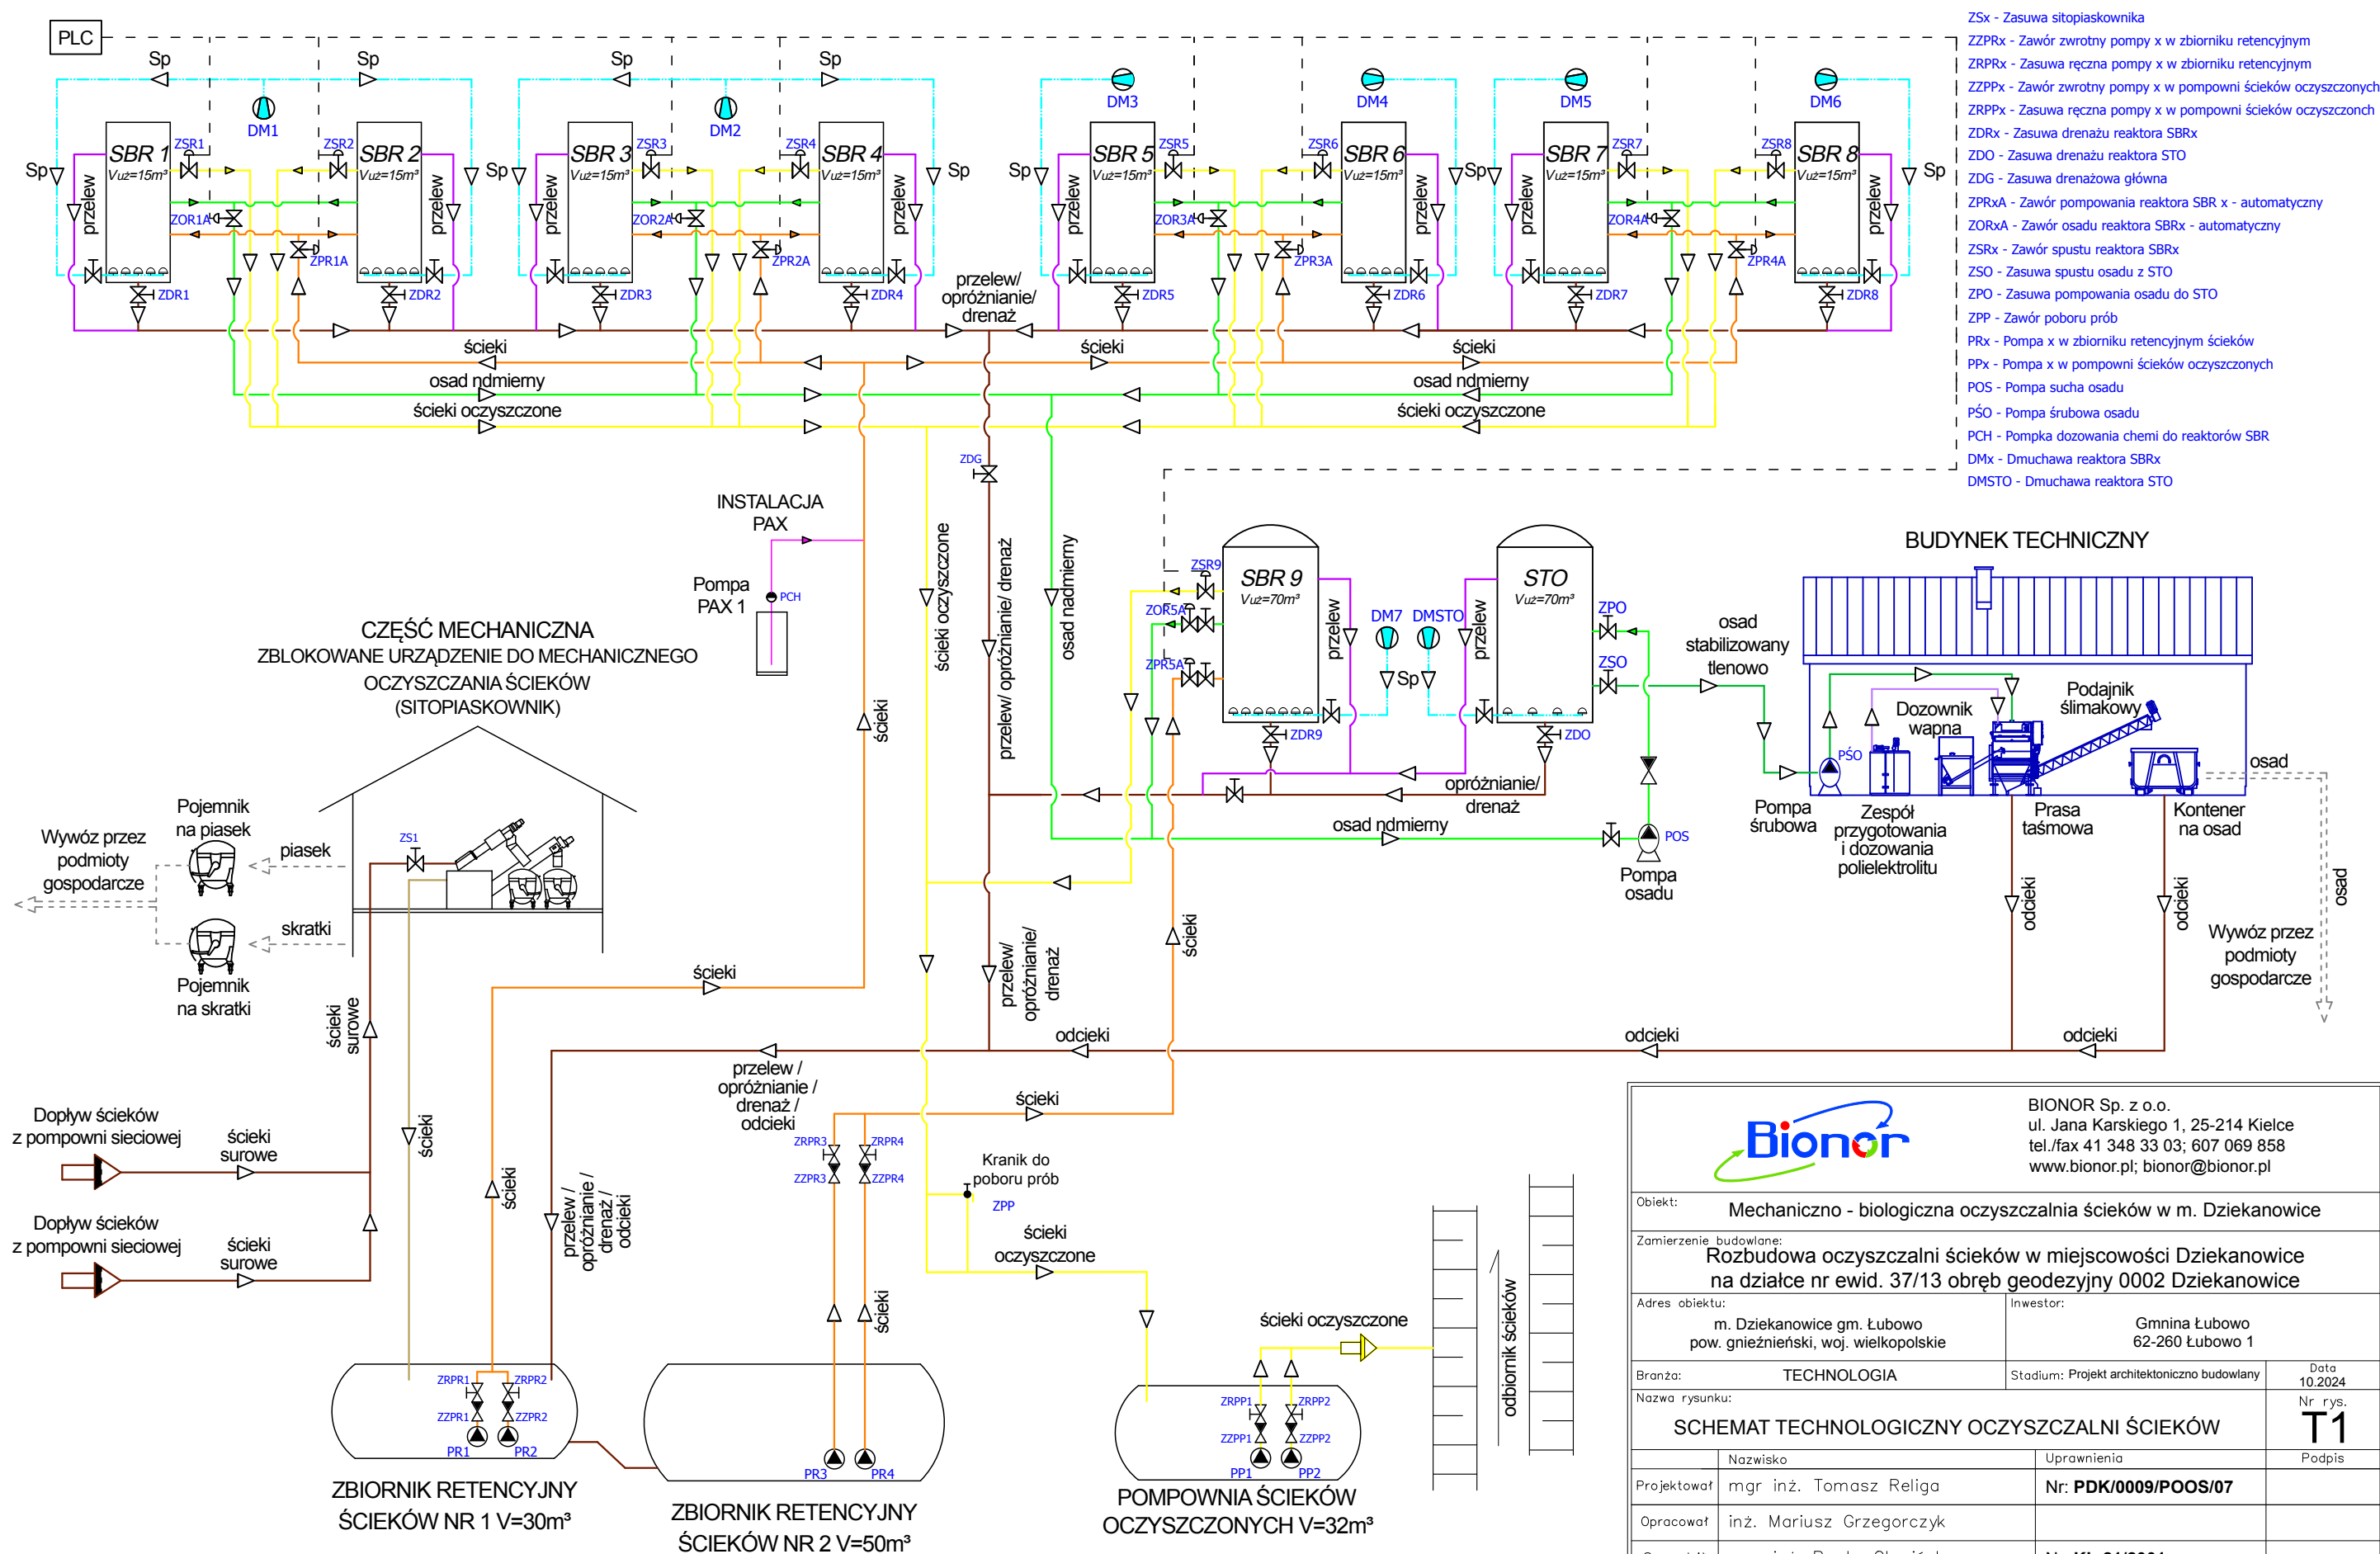

		BIONOR Sp. z o.o. ul. Jana Karłowicza 1, 25-214 Kielce tel./fax 41 348 33 03; 607 069 858 www.bionor.pl; bionor@bionor.pl	
Obiekt: Mechaniczno - biologiczna oczyszczalnia ścieków w m. Dziekanowice			
Zamierzenie budowlane: <b>Rozbudowa oczyszczalni ścieków w miejscowości Dziekanowice na działce nr ewid. 37/13 obręb geodezyjny 0002 Dziekanowice</b>			
Adres obiektu: m. Dziekanowice gm. Łubowo pow. gnieźnieński, woj. wielkopolski		Inwestor: Gmina Łubowo 62-260 Łubowo 1	
Branża: TECHNOLOGIA		Stadium: Projekt architektoniczno budowlany	Data 10.2024
Nazwa rysunku: <b>SCHEMAT TECHNOLOGICZNY OCZYSZCZALNI ŚCIEKÓW</b>			Nr rys. <b>T1</b>
	Nazwisko	Uprawnienia	Podpis
Projektował	mgr inż. Tomasz Religa	<b>Nr: PDK/0009/POOS/07</b>	
Opracował	inż. Mariusz Grzegorzczak		
Sprawdził	mgr inż. Beata Olewińska	<b>Nr: KL-21/2001</b>	