



## RUROCIĄG OSADU STABILIZOWANEGO

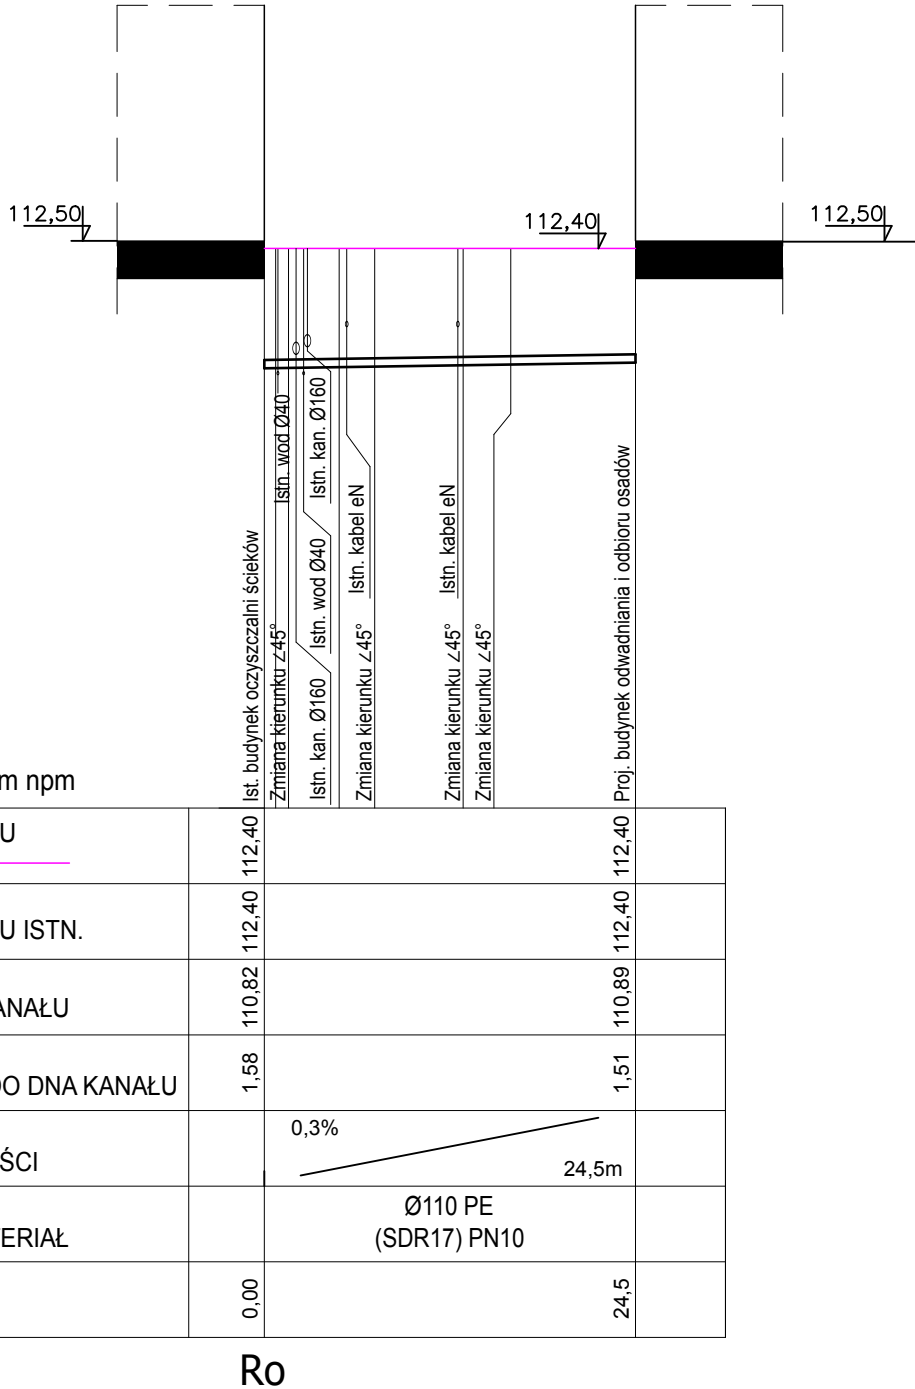

		BIONOR Sp. z o.o. ul. Jana Karłowicza 1, 25-214 Kielce tel./fax 41 348 33 03; 607 069 858 www.bionor.pl; bionor@bionor.pl	
Obiekt: Mechaniczno - biologiczna oczyszczalnia ścieków w m. Dziekanowice			
Zamierzenie budowlane: Rozbudowa oczyszczalni ścieków w miejscowości Dziekanowice na działce nr ewid. 37/13 obręb geodezyjny 0002 Dziekanowice			
Adres obiektu: m. Dziekanowice gm. Łubowo pow. gnieźnieński, woj. wielkopolskie		Inwestor: Gmina Łubowo 62-260 Łubowo 1	
Branża: TECHNOLOGIA		Stadium: Projekt techniczny	Data 10.2024
Nazwa rysunku: PROFIL PODŁUŻNY RUROCIĄGU OSADU STABILIZOWANEGO		Skala 1:100/500	Nr rys. 4
	Nazwisko	Uprawnienia	Podpis
Projektował	mgr inż. Tomasz Religa	Nr: PDK/0009/POOS/07	
Opracował	inż. Mariusz Grzegorzczak		
Sprawdził	mgr inż. Beata Olewińska	Nr: KL-21/2001	