
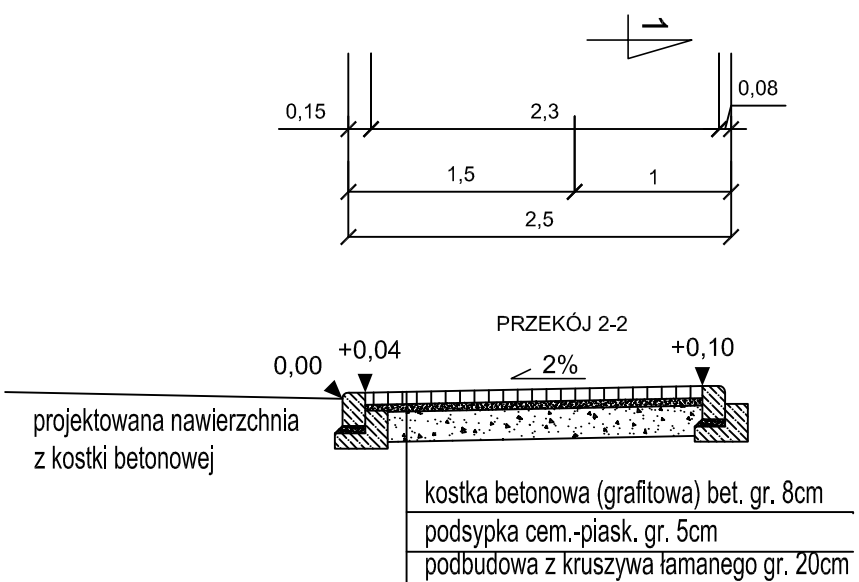


# PRZEKRÓJ KONSTRUKCYJNY ZJAZDU

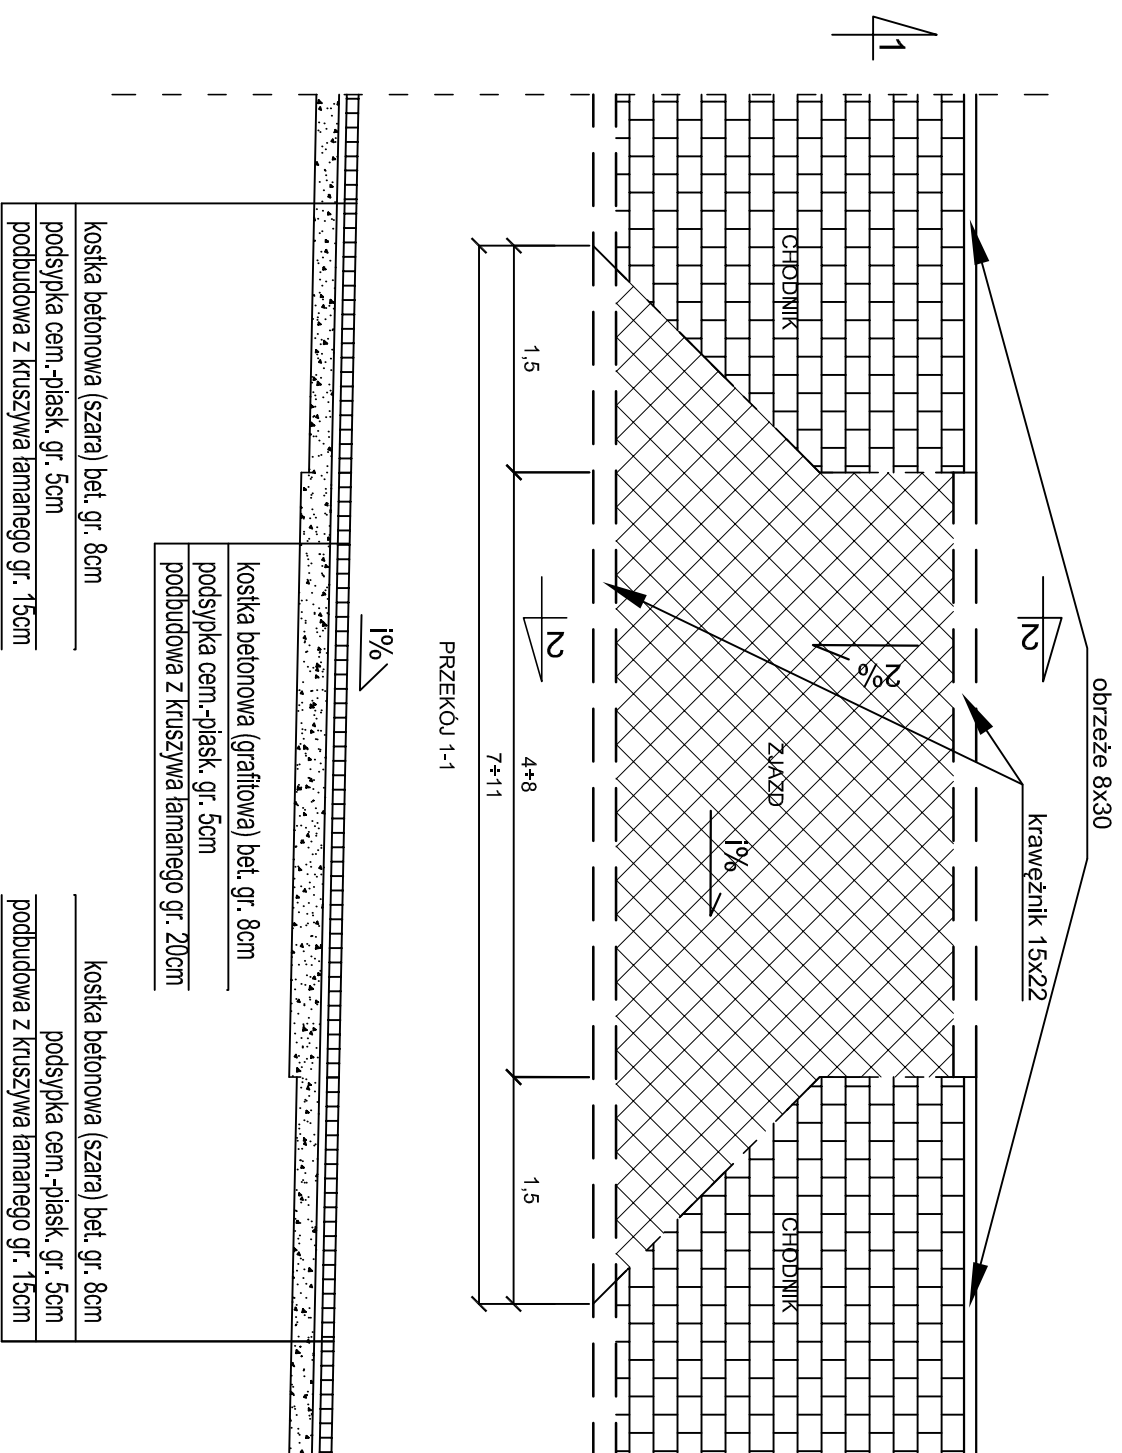

Pracownia projektowa BETAS Katarzyna Krakos, ul. Kowalskiego 10/22, 16-400 Suwałki, tel. 666 313 909, e-mail kw.betas@gmail.com	
Temat:	Budowa ul. Ryckiej, ul. Helmańskiej (przedłużenie do ul. Ryckiej), ul. Kawalerskiej (przedłużenie do ul. Ryckiej), ul. Powstańców Śląskich (przedłużenie do ul. Ryckiej) wraz z niezbędną infrastrukturą techniczną
Adres:	m. Suwałki, gm. m. Suwałki
Investor:	PREZYDENT MIASTA SUWAŁK, ul. Mickiewicza 1, 16-400 Suwałki
Rysunek:	KONSTRUKCJA NAWIERZCHNI
Zespół projektowy:	23.08.22
b.drogowa	mgr inż. Katarzyna Krakos PDL/0112/PWB/18 mgr inż. Grażyna Wandzioch SUW-11/8/89
D3.1	