
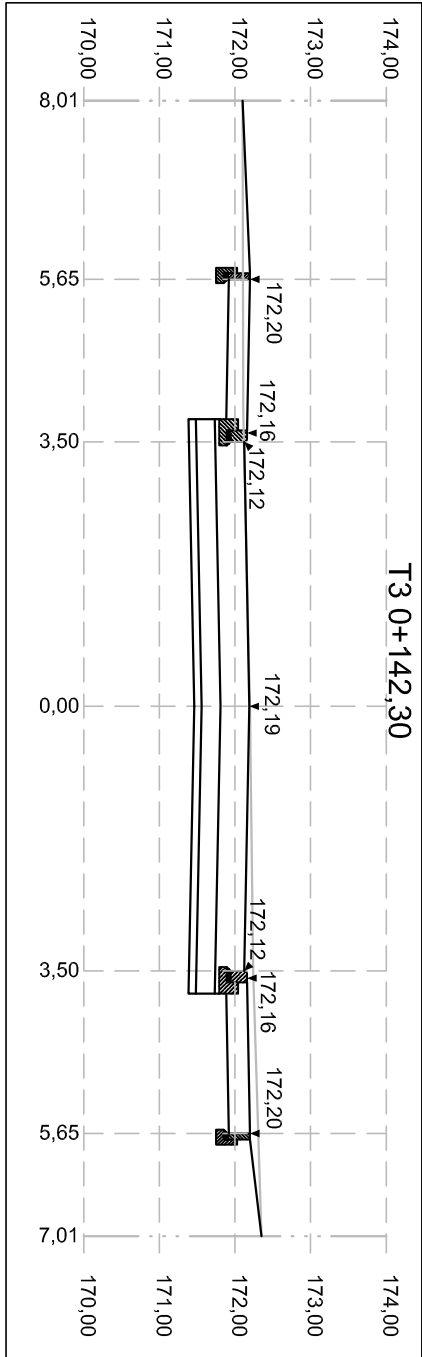
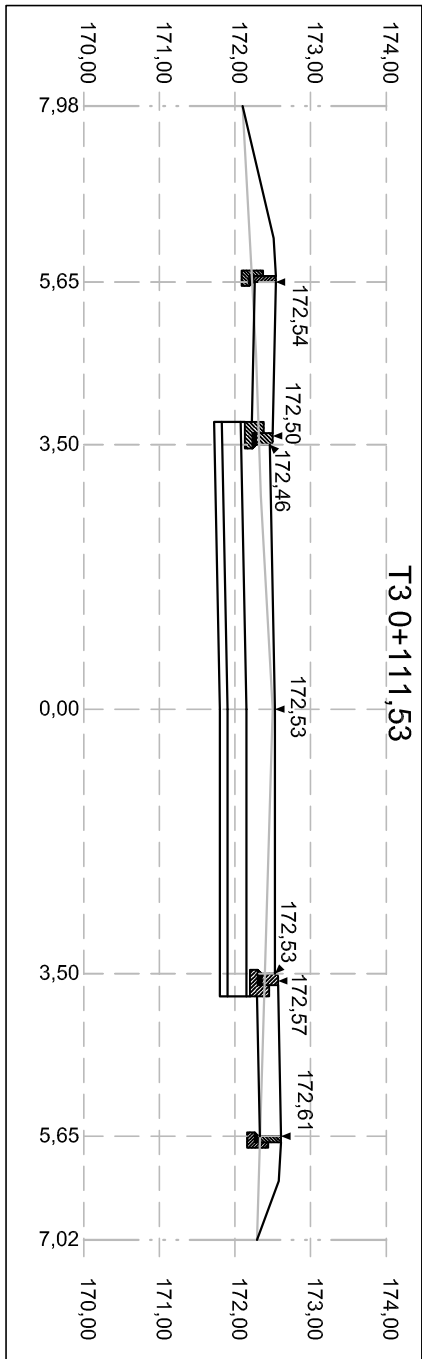
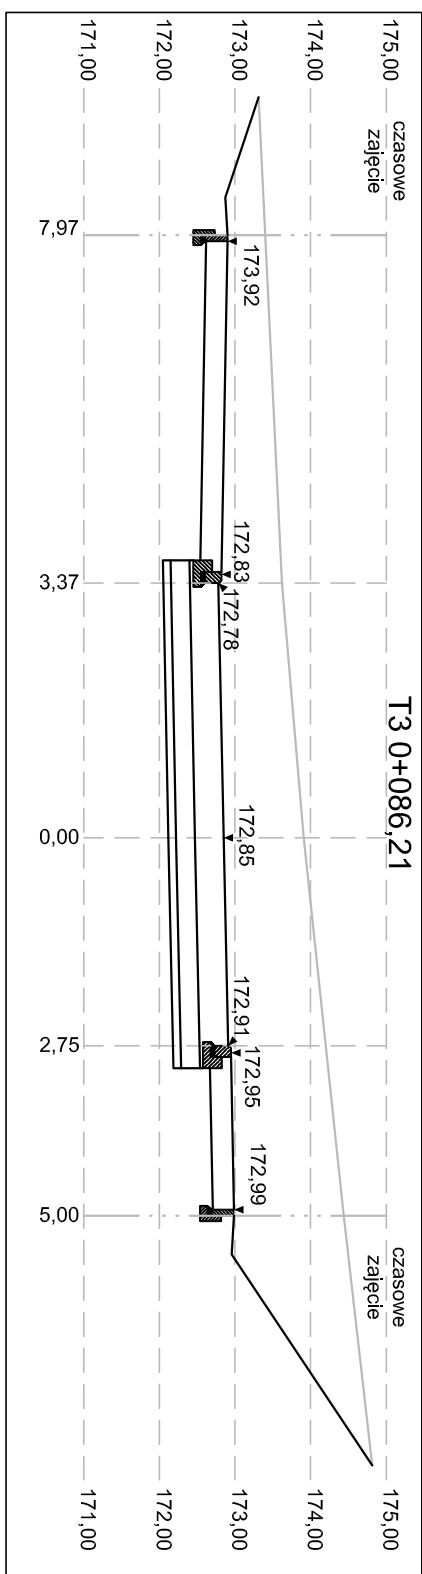
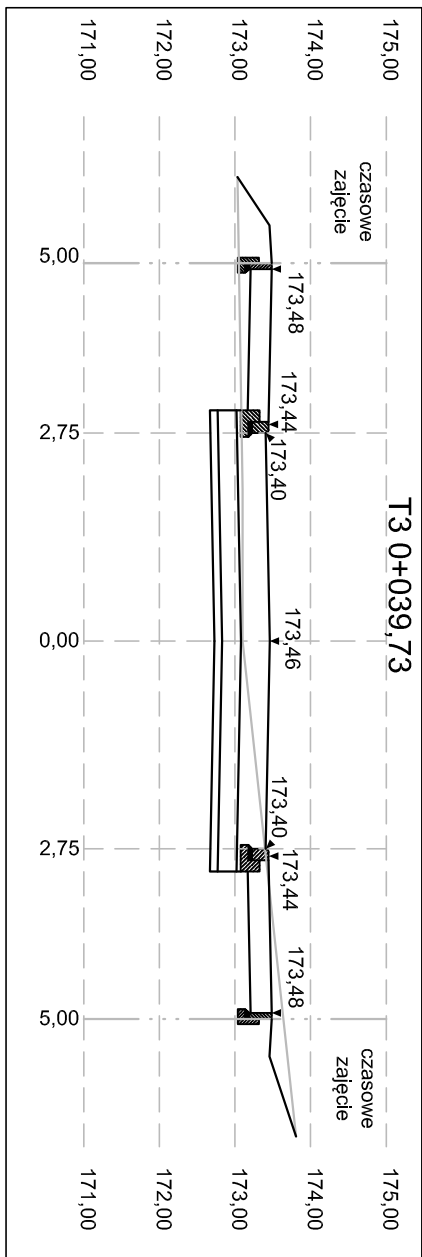
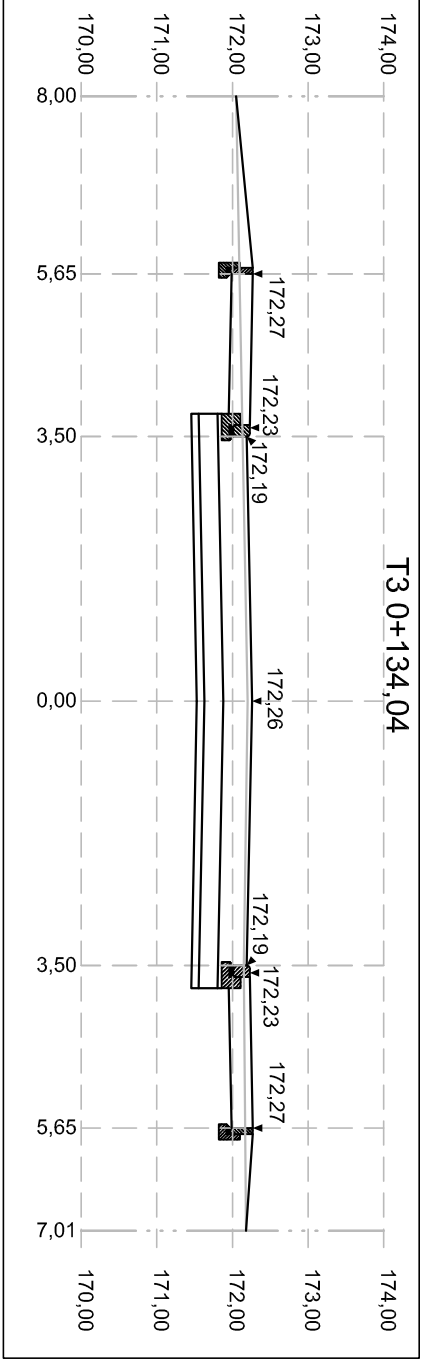
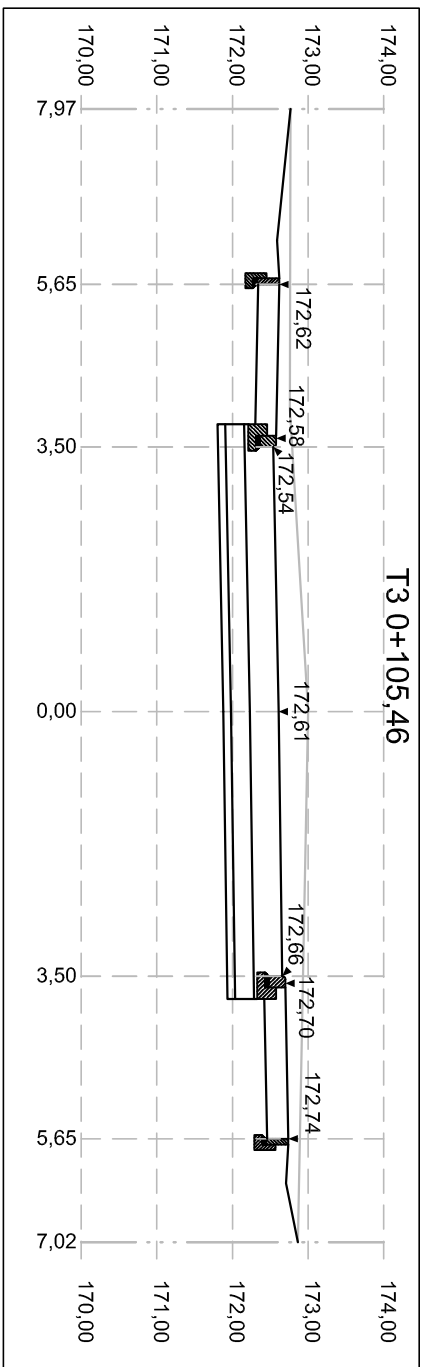
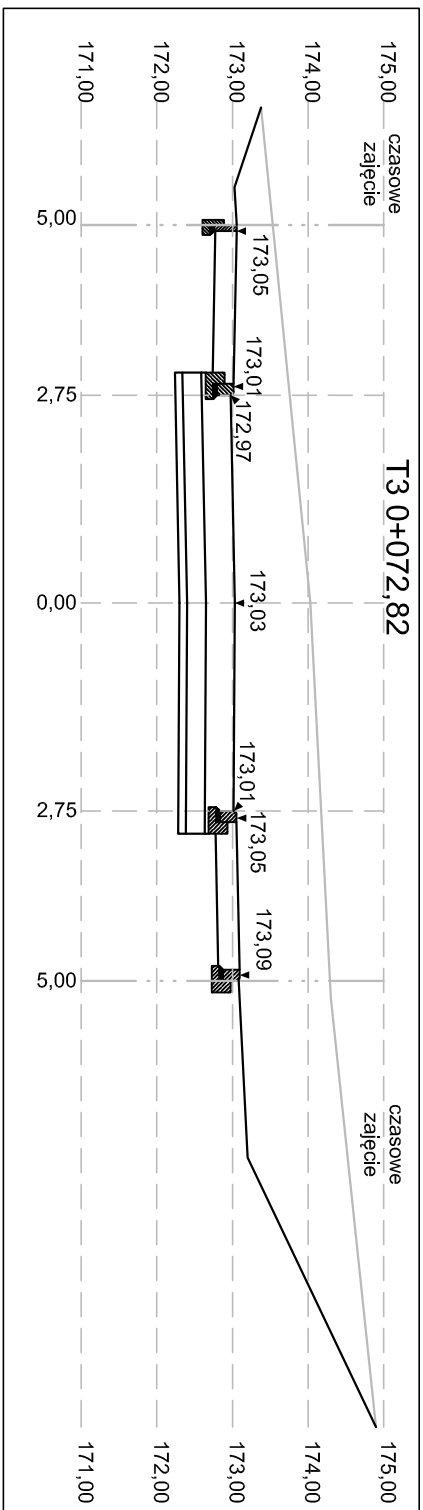
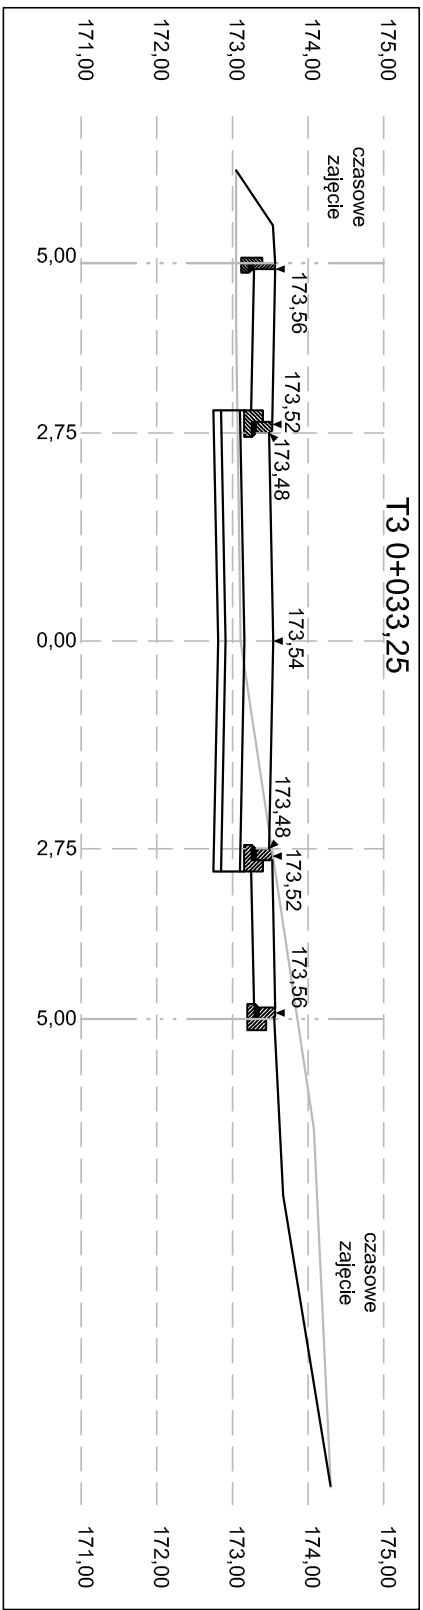
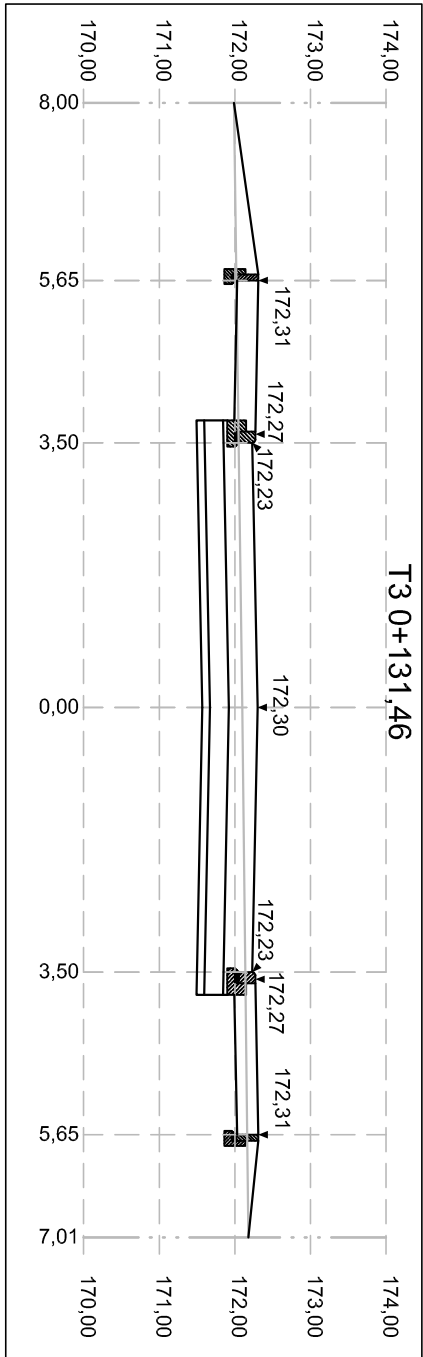
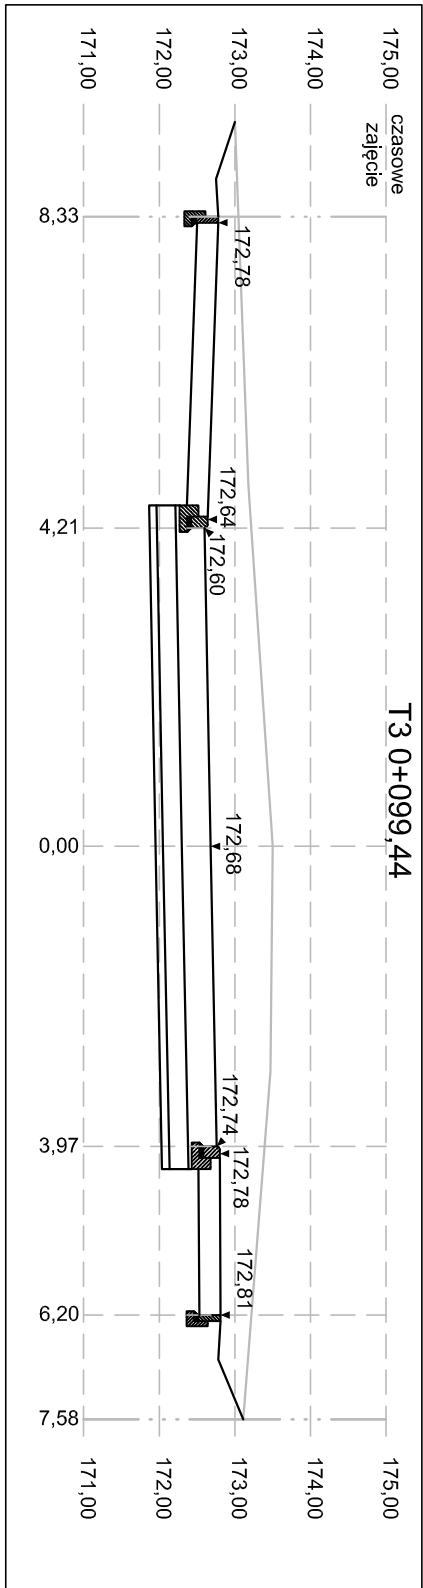
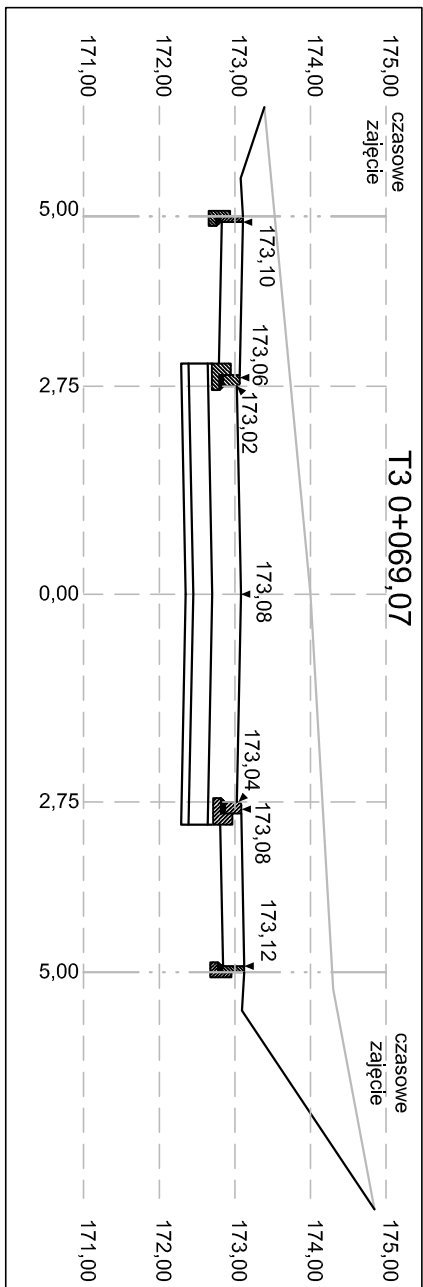
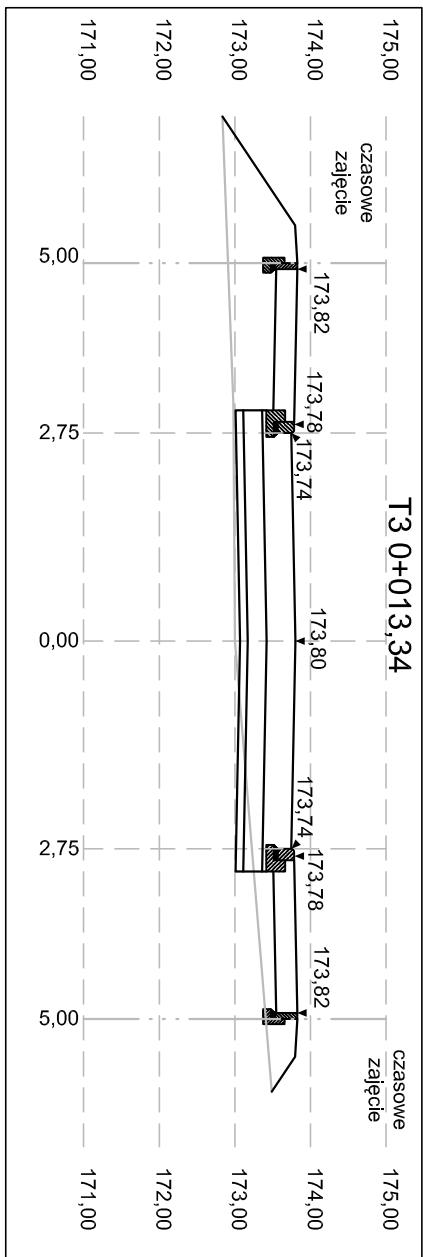
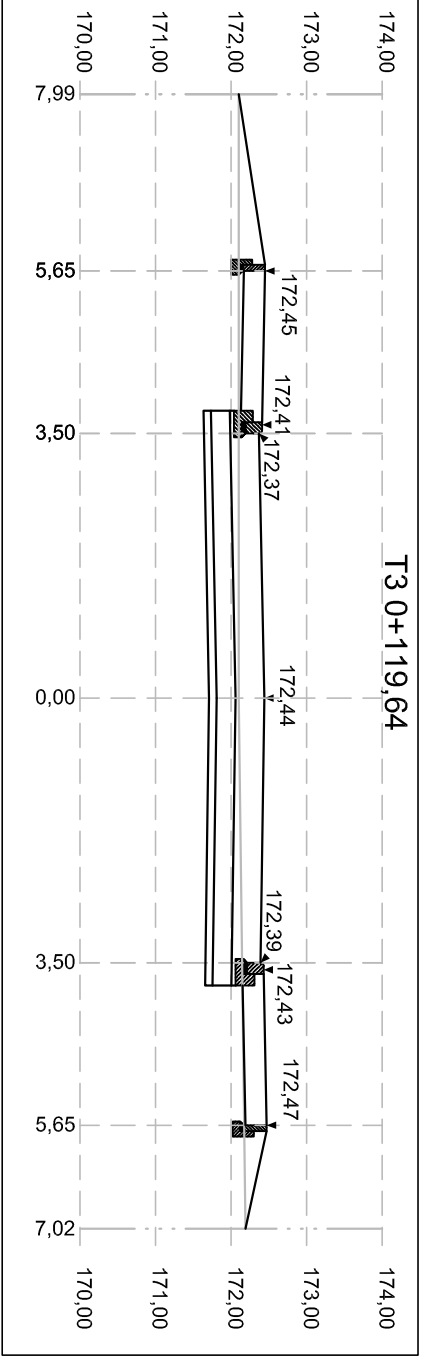
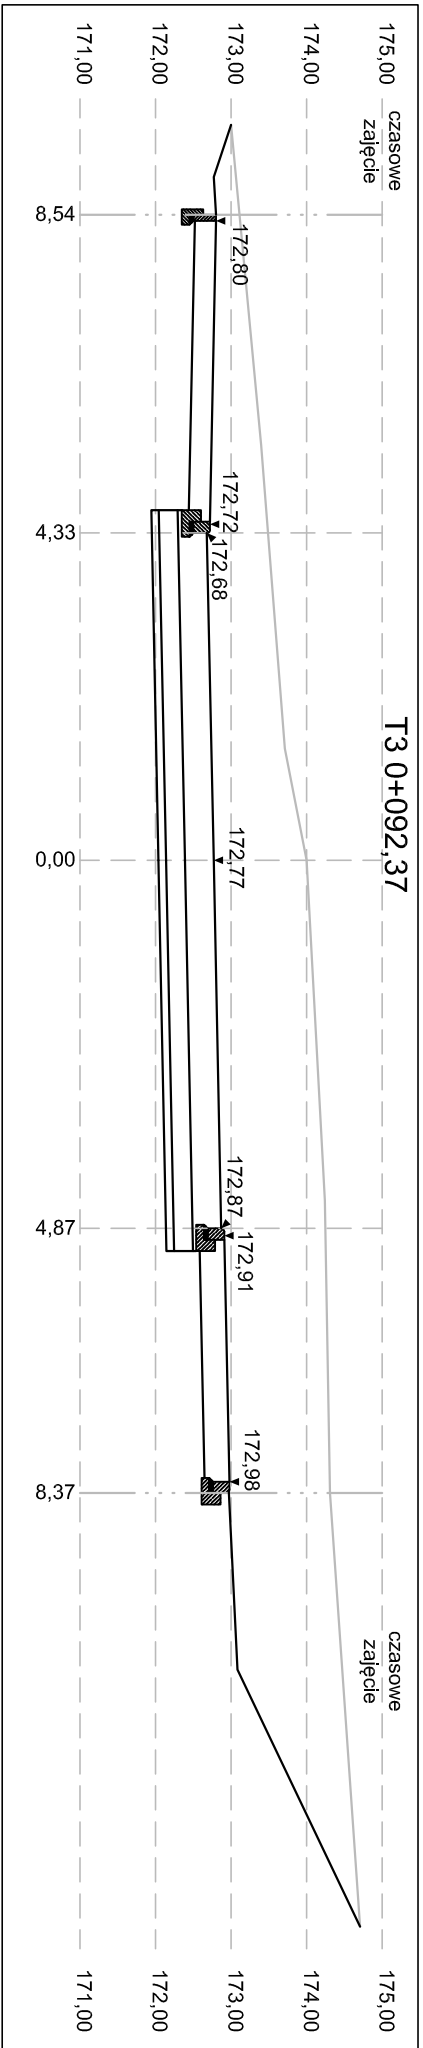
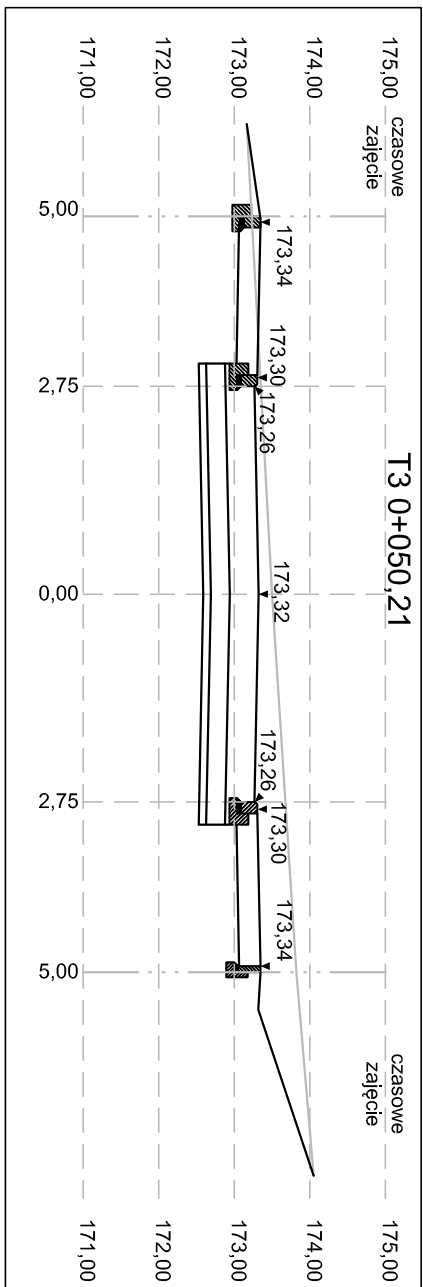


PRZESZCZKOWE POPRZECZNE TRASY 3 (UL. POWSTANCÓW ŚLĄSKICH)

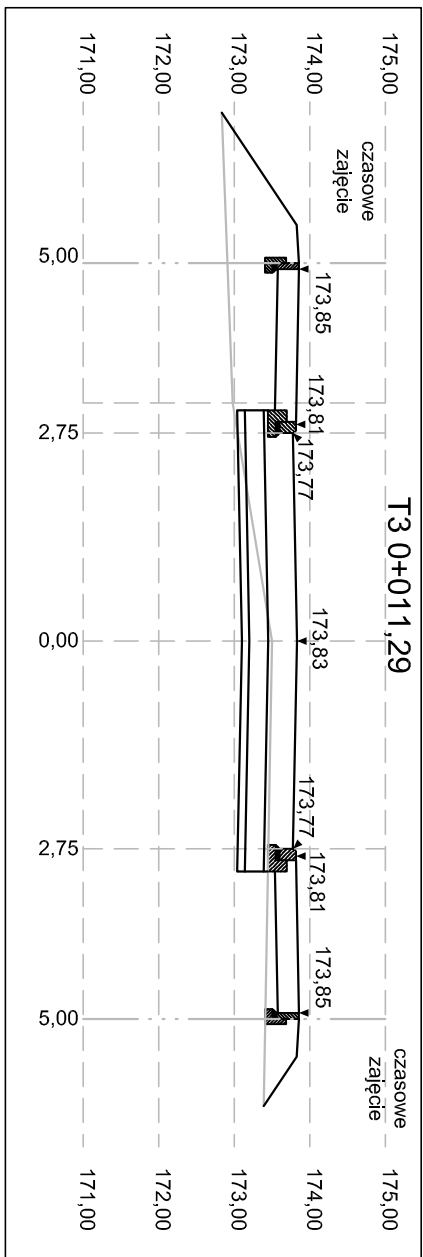

Pracownia projektowa BETAS Katarzyna Krakos, ul. Kowalskiego 10/22, 16-400 Suwałki, tel. 666 313 909, e-mail kw.betas@gmail.com		
Temat:	Budowa ul. Rycerskiej, ul. Hetmańskiej (przedłużenie do ul. Rycerskiej), ul. Kawalerzyjskiej (przedłużenie do ul. Rycerskiej), ul. Powstańców Śląskich (przedłużenie do ul. Rycerskiej) wraz z niezbędną infrastrukturą techniczną	SKALA 1:100
Adres:	m. Suwałki, gm. m. Suwałki	
Inwestor:	PREZYDENT MIASTA SUWAŁEK, ul. Mickiewicza 1, 16-400 Suwałki	
Rysunek:	PRZESZCZKOWE POPRZECZNE	23.08.22
Zespół projektowy:	mgr inż. Katarzyna Krakos PDL/0112/PWBD/18 mgr inż. Grażyna Wandzioch SUW-118/89	NR RYS. D4.4