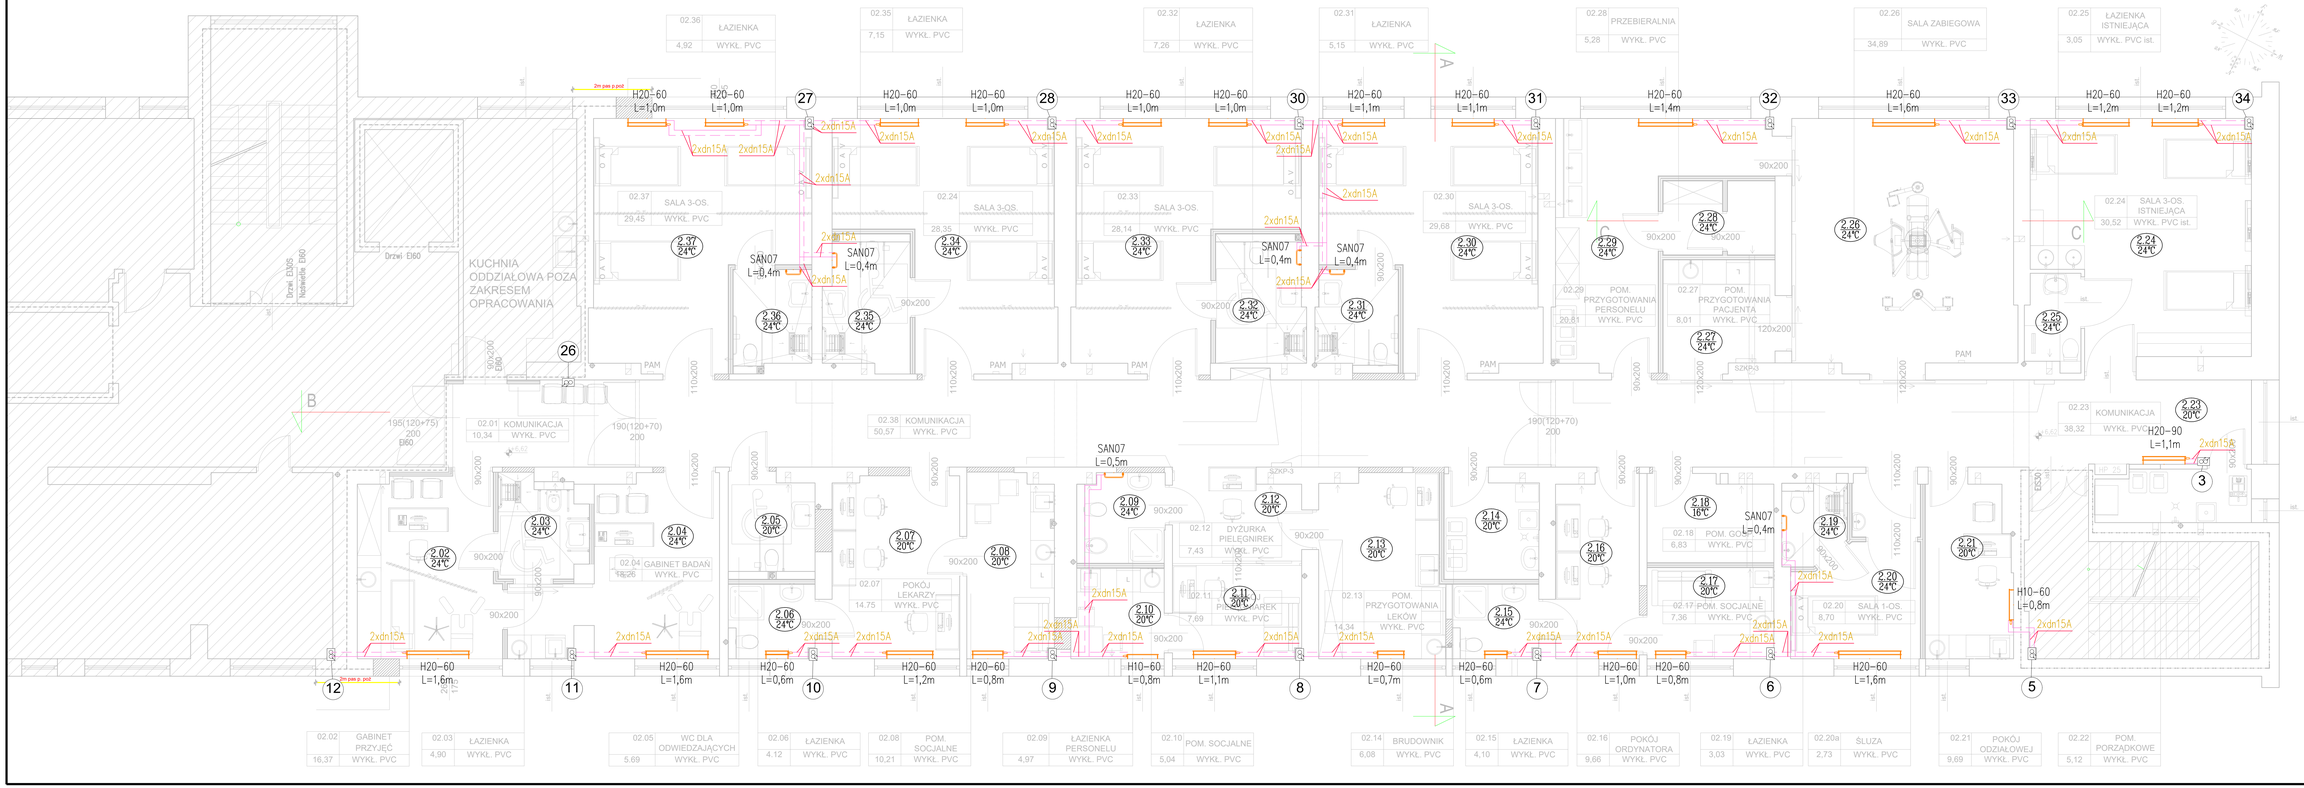

LEGENDA:
INSTALACJA CENTRALNEGO OGRZEWANIA
- rury miedzi izolowe ze rurek piankowych typu Mirotherm, Kaiflex, grubościach jest wg tabeli - tłoczenie, powrotu jest wg tabeli - wraz z rury
- Pion centralnego ogrzewania
- Grzejnik płytowy stalowy higiena bez wbudowanej wkładki zaworowej, z wentyl trójkierunkowy z wyposażeniem, z podłączenie z boku
- Grzejnik łazienkowy SAN typu drabinka

zawór termostatyczny prosty z nastawą
zawór powrotny prosty odcinający
zawór powrotny kątowy odcinający
odpowietrznik na wyposażeniu grzejnika
zawór termostatyczny kątowy z nastawą

CAD PLAN SPÓŁKA Z O.O.
15-536 BIAŁYSTOK
UL. SŁOWICZA 10
TEL. 506 10 90 94
TEL. 509 34 34 38

PROJEKT BUDOWLANY

FAZA PROJEKTU: PT
NAZWA: Przebudowa i remont pomieszczeń na I piętrze budynku głównego SP ZOZ w Łapach na potrzeby Oddziału Ginekologicznego

ADRES: ul. Janusza Korczaka 23, 18-100 Łapy
KAT. OBIEKTU: XI
JED. EWID.: 200206_4 ŁAPY
OBRĘB: 0001
ID DZIAŁKI: 200206_4.0001.715/5

PROJEKTANCI: PODPISY:
ARCHITEKTURA
mgr inż. Agnieszka Kozłowska upr. nr POL/0042/POOS/08 (projektant)
mgr inż. Marta Frost-Kopczewska upr. nr POL/0113/POOS/11 (sprawdzający)
mgr inż. Anna Paprotka (opracował)
mgr inż. Kamil Kozłowski (opracował)

Rzut II piętra - Instalacja centralnego ogrzewania

SKALA: 1:50
NR RYSUNKU: Isc-01
NR STRONY:
DATA: 26 maja 2025 r.