



PRZEKRÓJ C-C

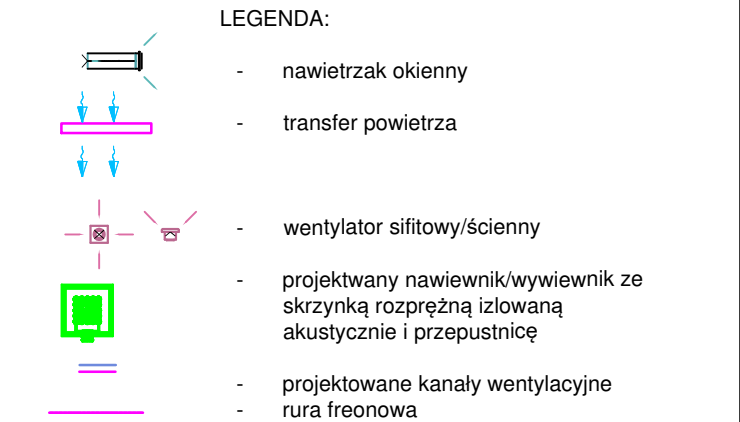

Uwagi:

1. ramka kanałów wentylacyjnych szerokość 2cm
2. nawiewniki i wywiewniki oraz zawory należy pomalować na kolor, wg. branży architektonicznej - jeśli jest taki wymóg
3. dopasować nawiewniki i wywiewniki oraz zawory wentylacyjne do układu sufitów wg. branży architektonicznej i oświetlenia
4. należy wykonać rewizje na kanałach wentylacyjnych
5. klasa szczelności kanałów wg. normy

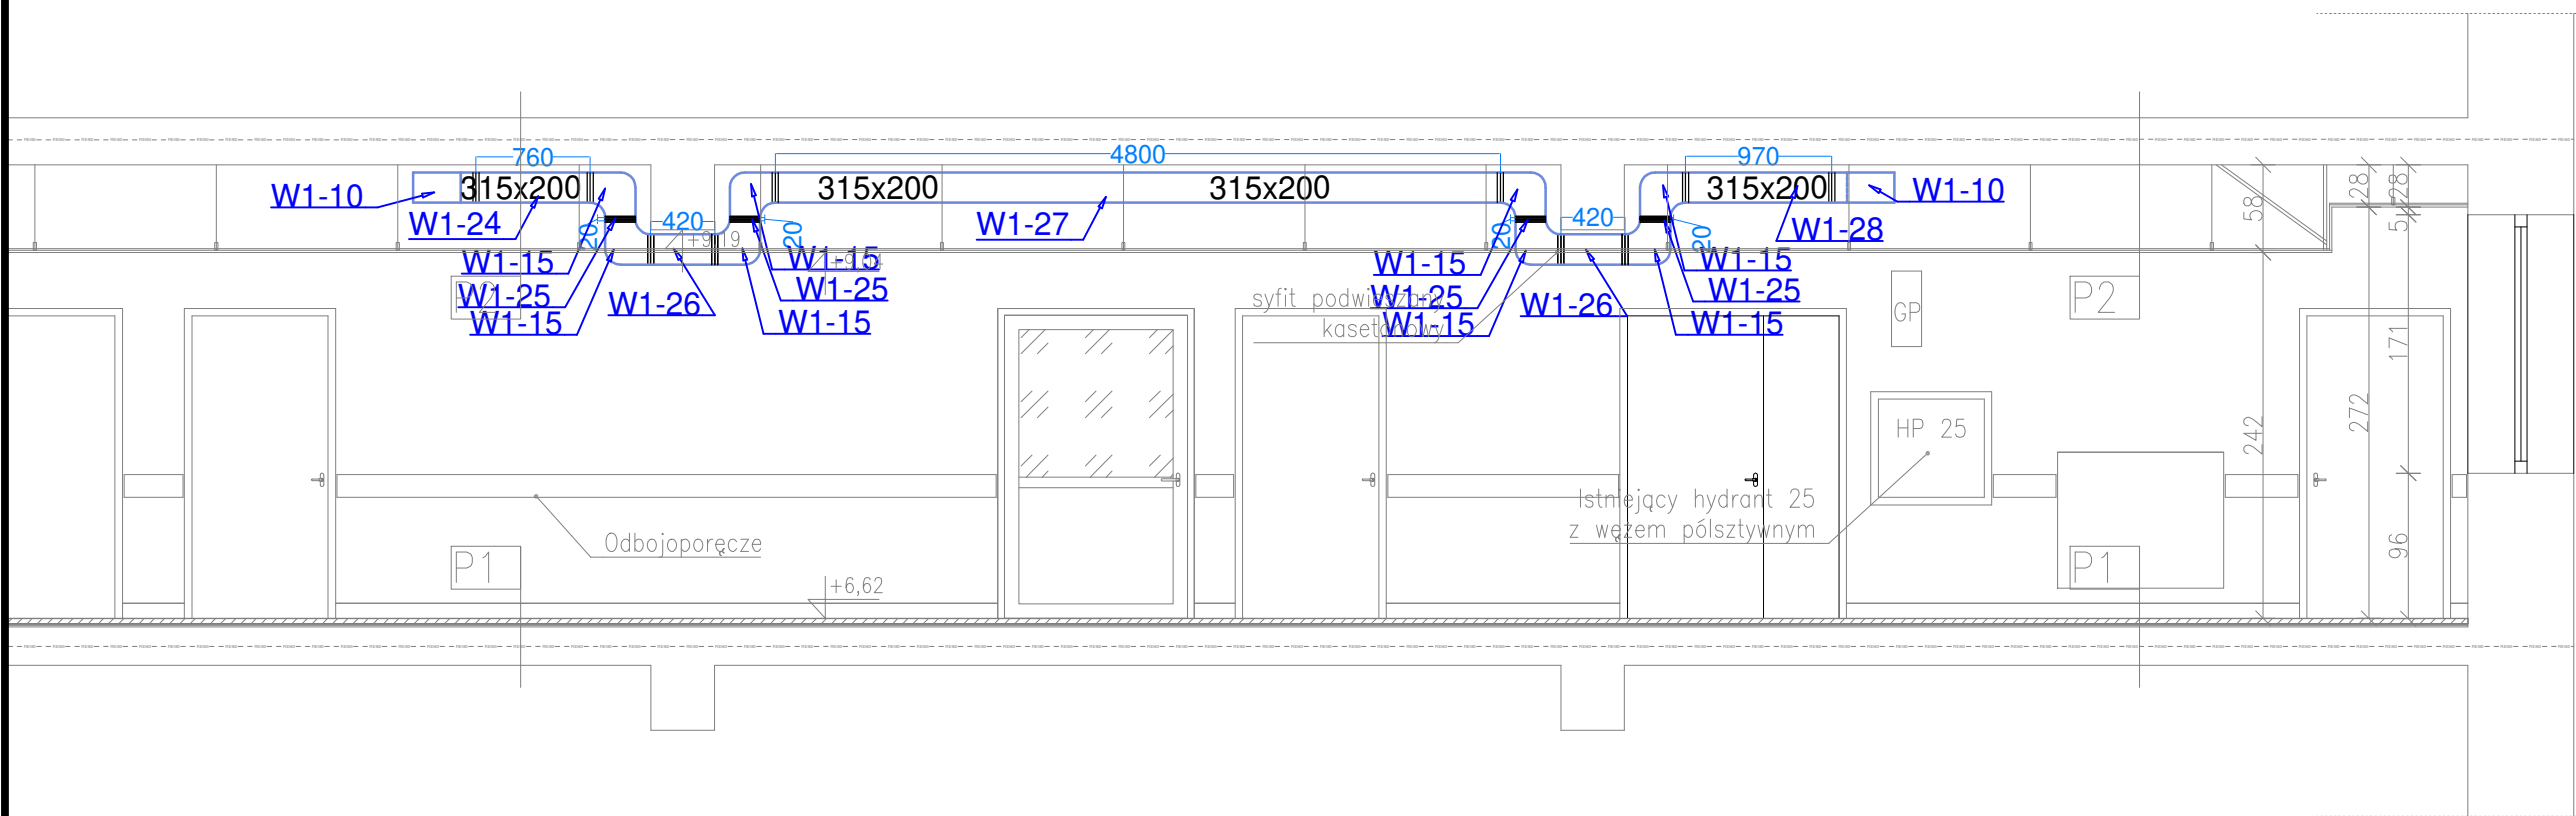

**CAD PLAN** SPÓŁKA Z O.O.

CAD PLAN SPÓŁKA Z O.O.  
15-536 BIAŁYSTOK  
UL. SŁOWICZA 10  
TEL. 506 10 90 94  
TEL. 509 34 34 38

PROJEKT BUDOWLANY

FAZA PROJEKTU: PT  
NAZWA: Przebudowa i remont pomieszczeń na II piętrze budynku głównego SP ZOZ w Łapach na potrzeby Oddziału Ginekologicznego

ADRES: ul. Janusza Korczaka 23, 18-100 Łapy  
KAT. OBIEKTU: XI  
JED. EWID.: 200206\_4 ŁAPY  
OBREB: 0001  
ID DZIAŁKI: 200206\_4.0001.715/5

PROJEKTANCI:  
ARCHITEKTURA: mgr inż. Agnieszka Kozłowska upr. nr PDL/0042/POOS/08 (projektant)  
mgr inż. Marta Froń-Kopczewska upr. nr PDL/0113/POOS/11 (sprawdzający)  
mgr inż. Anna Papińska (opracował)  
mgr inż. Kamil Kozłowski (opracował)

PODPISY:

Przekroje - wentylacja mechaniczna i klimatyzacja

SKALA:	NR RYSUNKU:
1:50	Isv-02
DATA:	NR STRONY:
26 maja 2025 r.	